




PIANTA COPERTURA

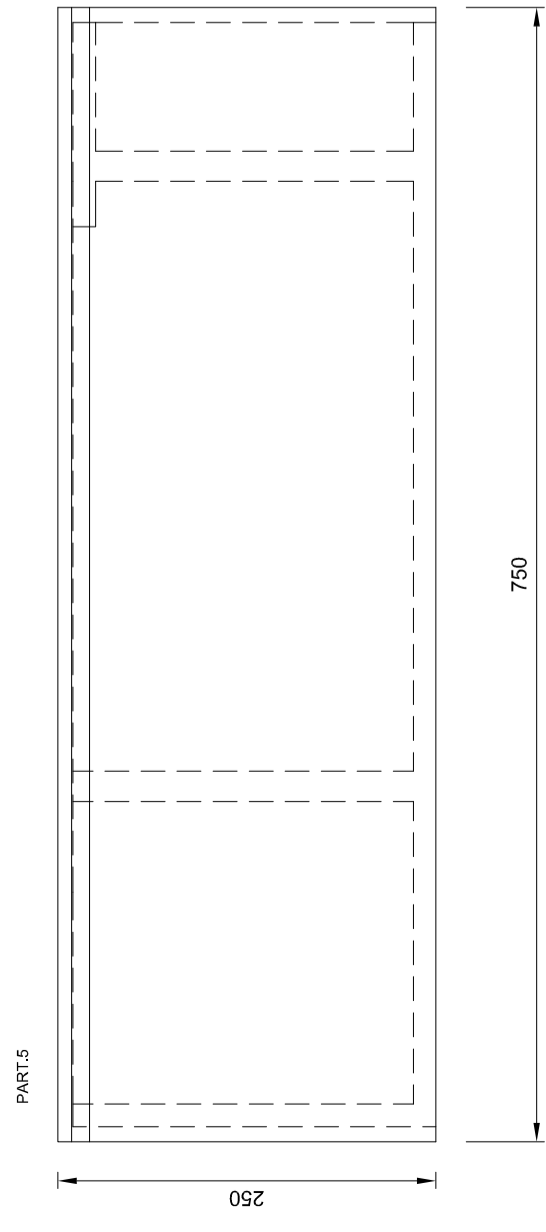


PIANTA QUOTATURE

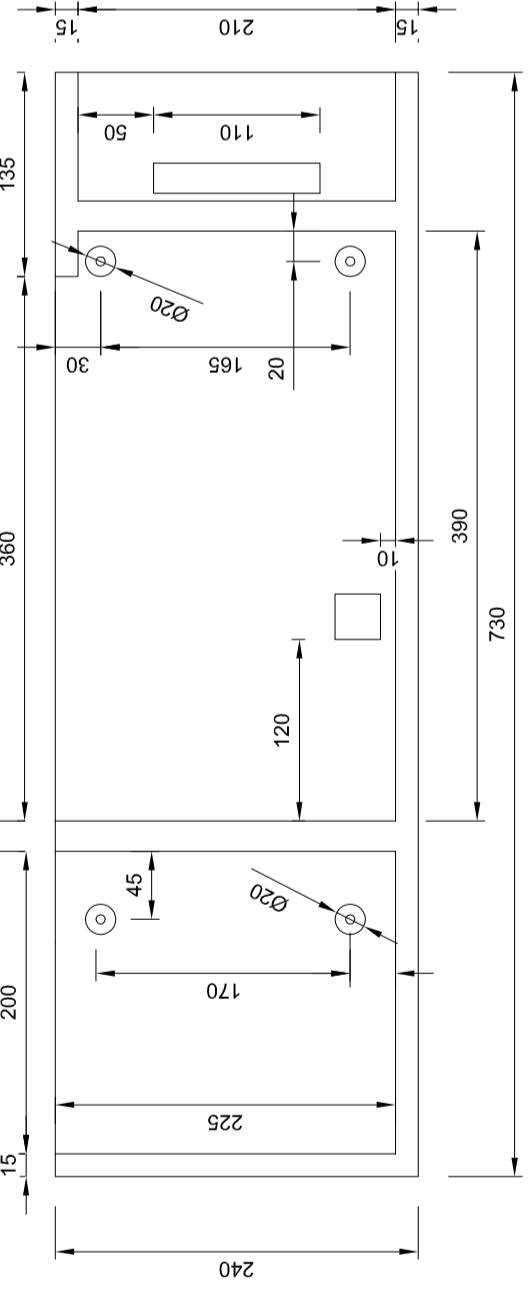


SEZ. F-F

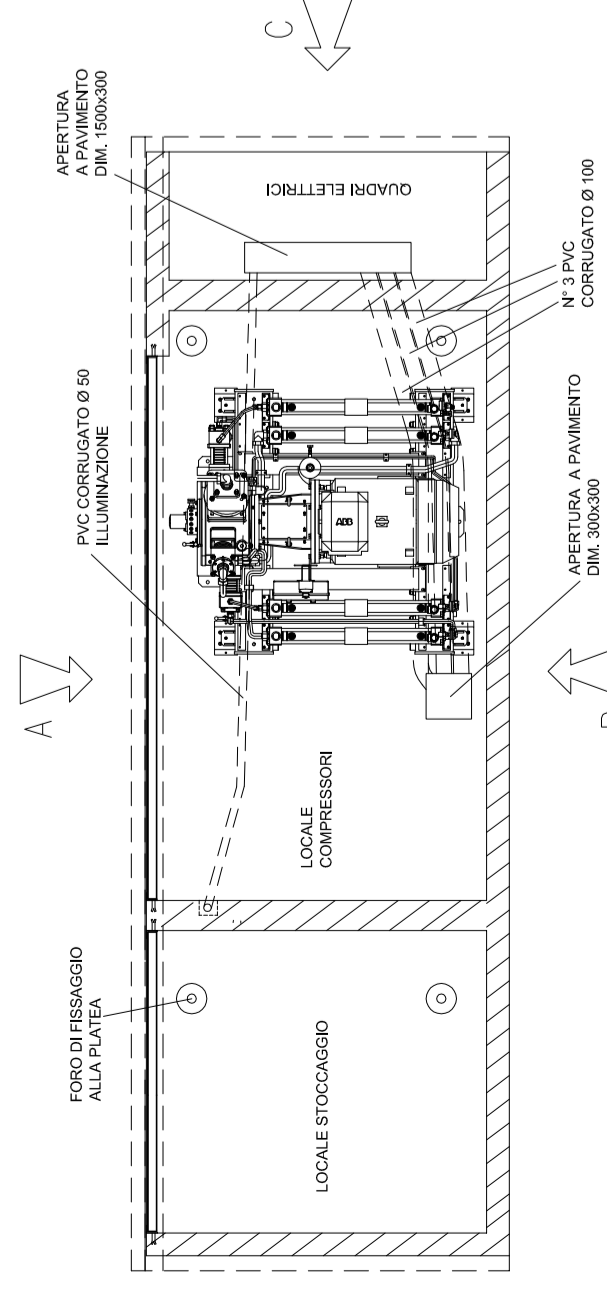


VISTA DA "A"

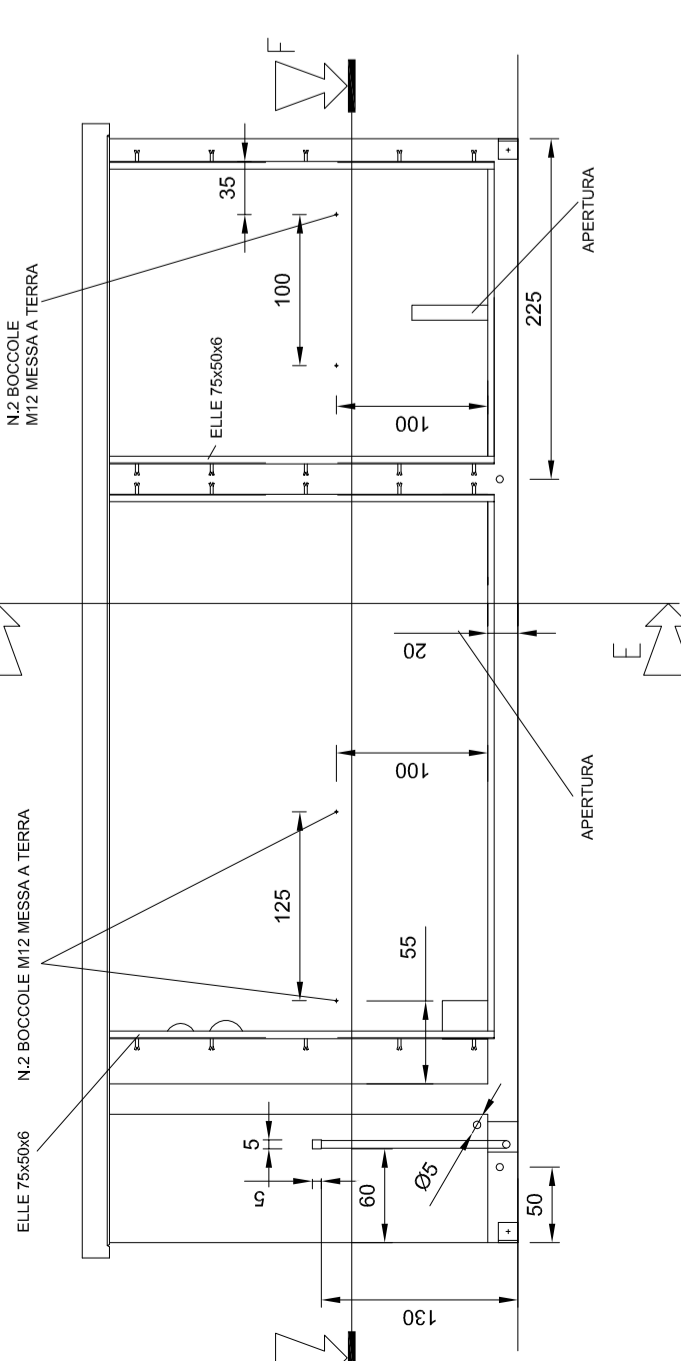


VISTA DA "D"

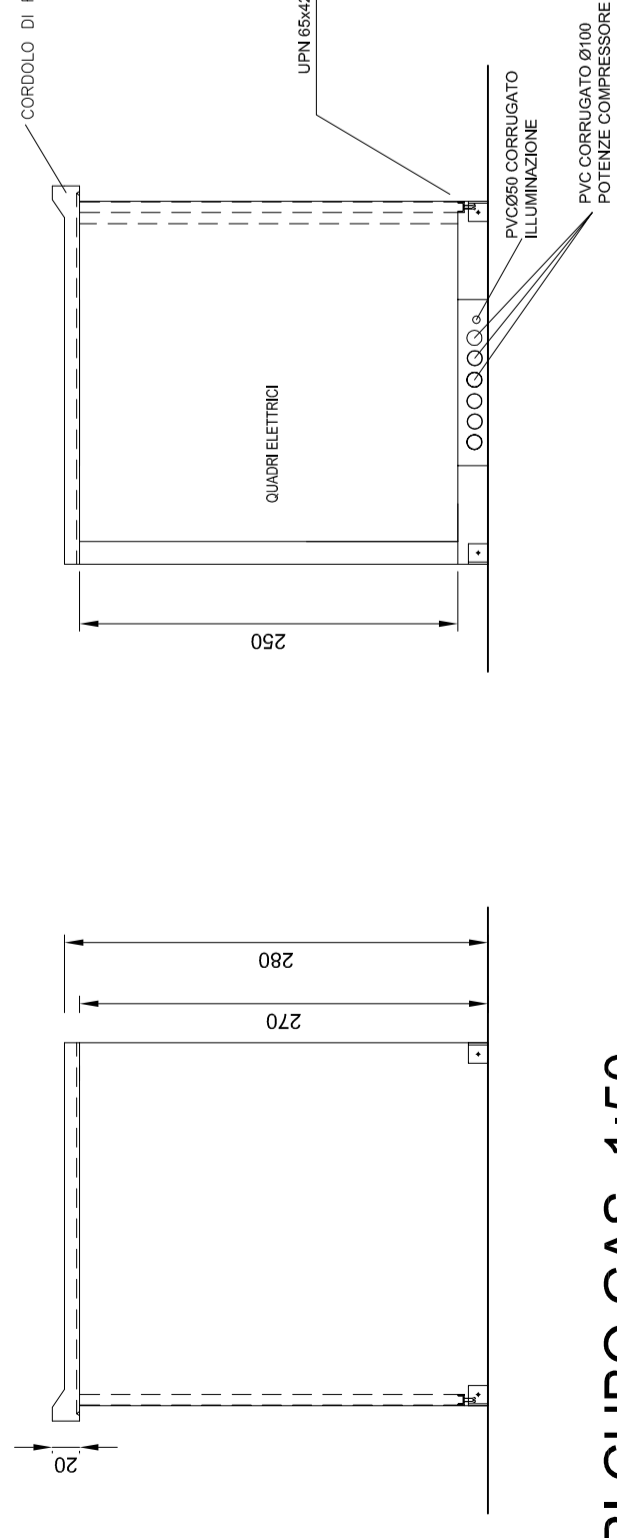


SEZ. E-E

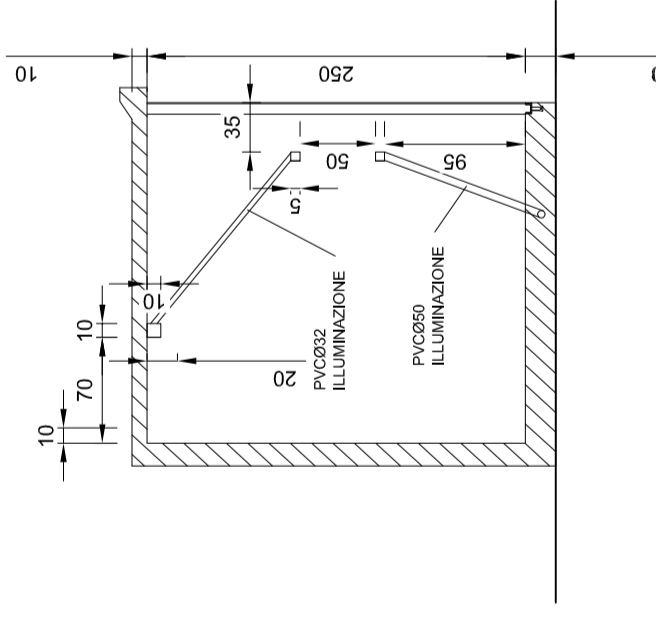


VISTA DA "B"

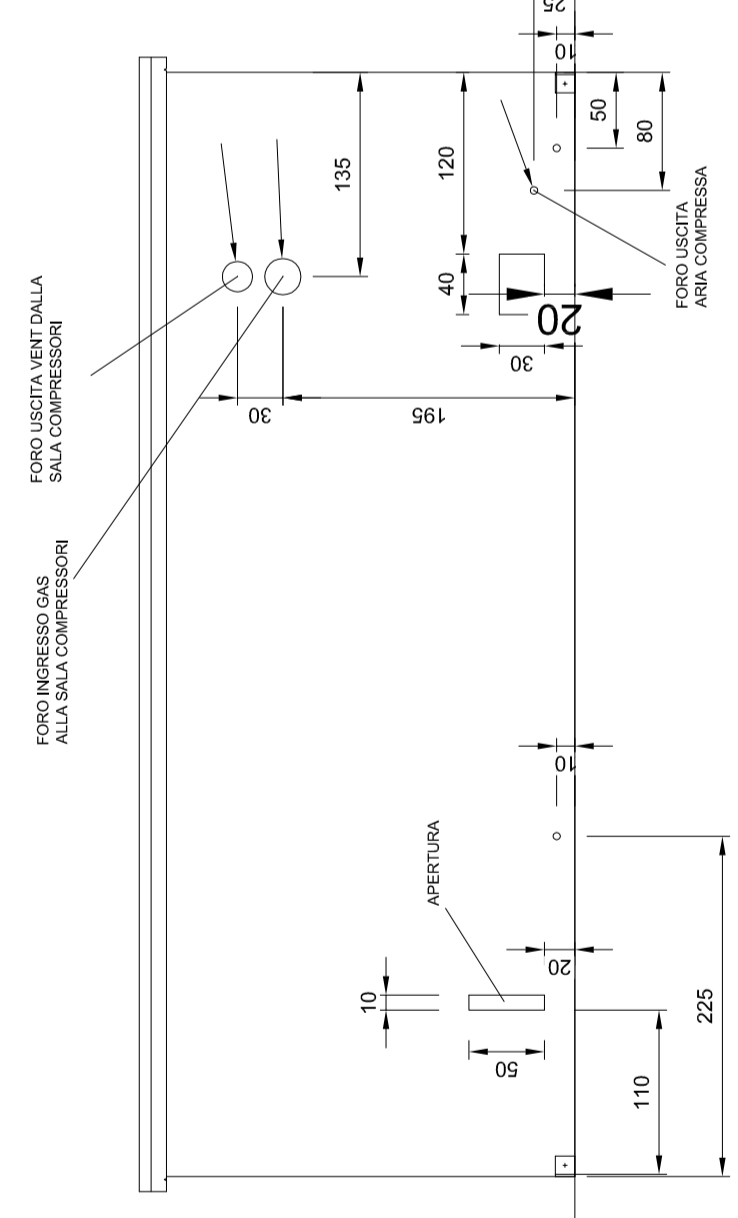


VISTA DA "C"

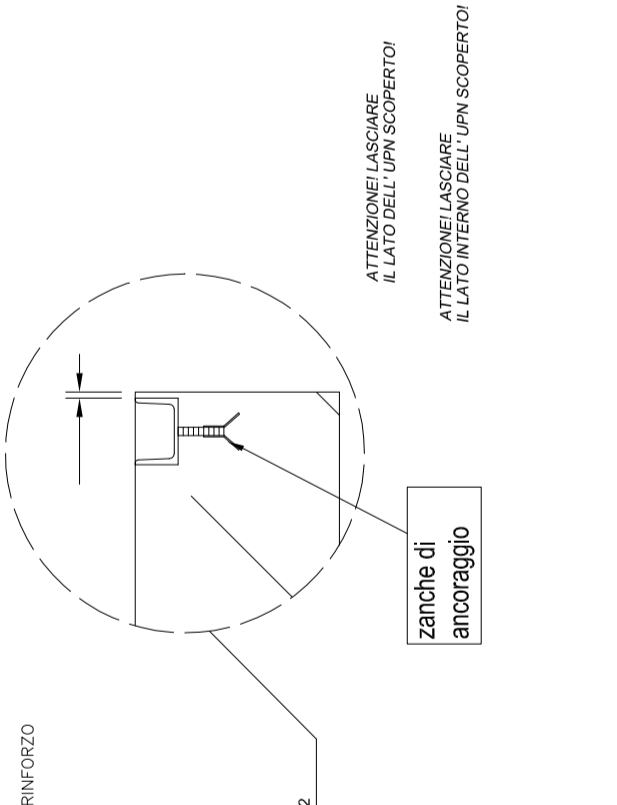

PIANTA CABINA

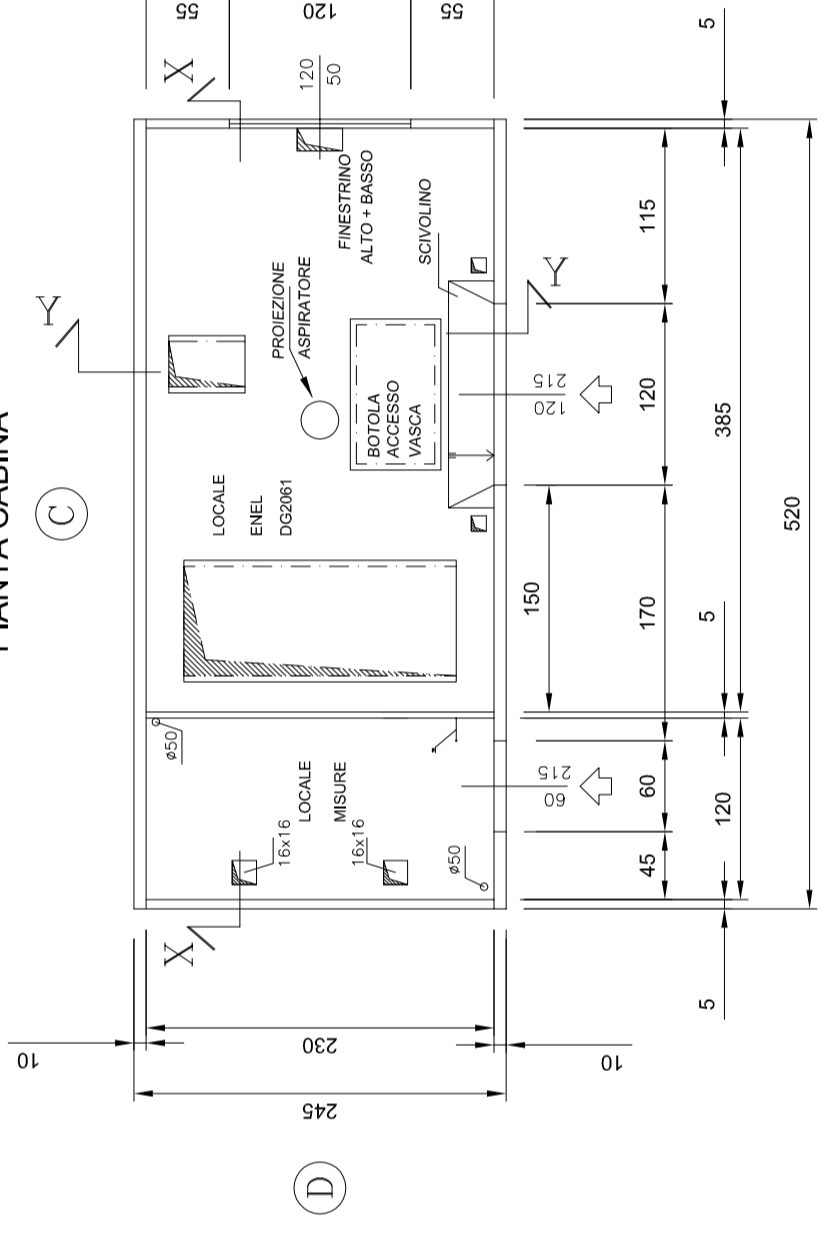


(A)

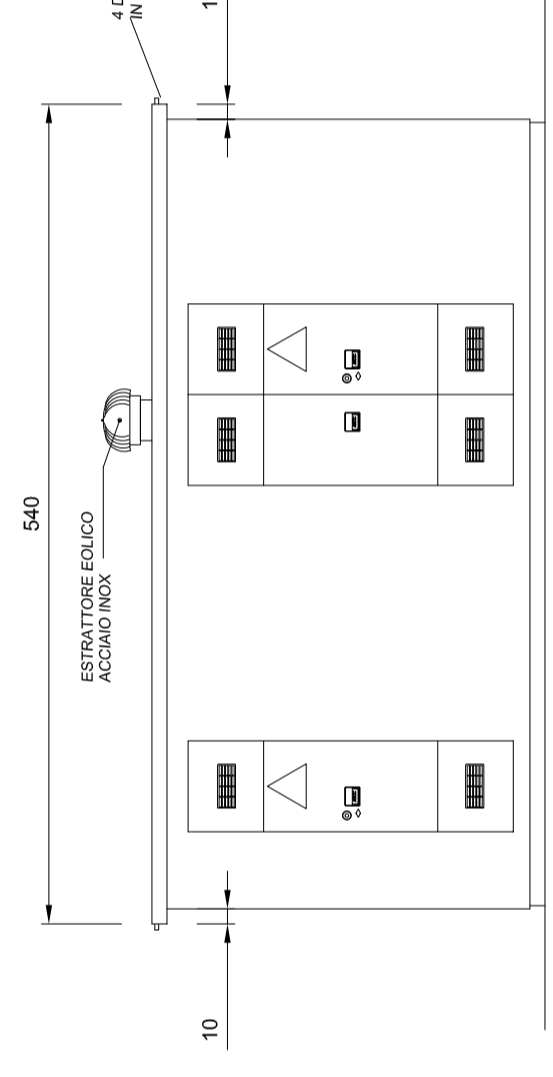


PROSPETTO A

(B)

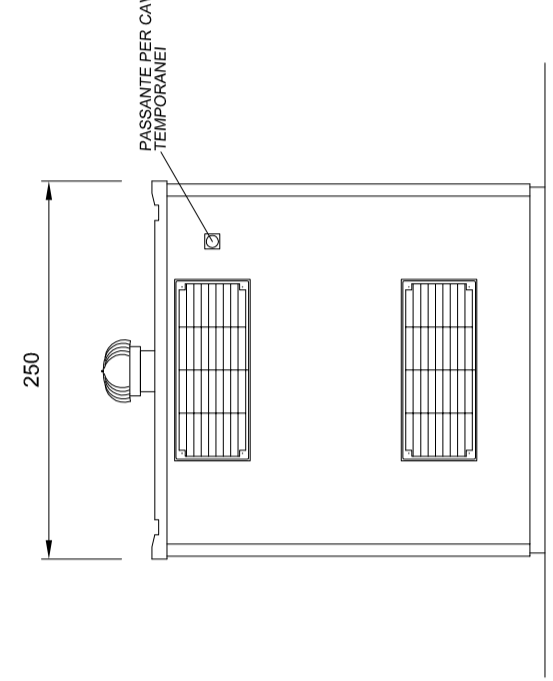


PROSPETTO B

(C)

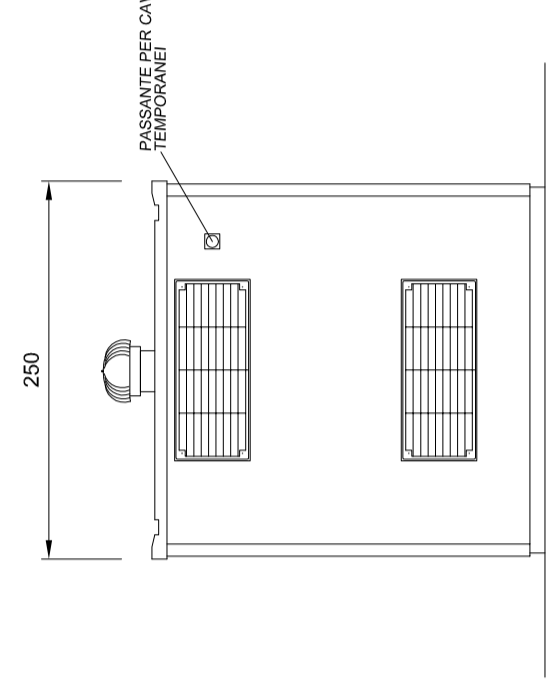


PROSPETTO C

(D)

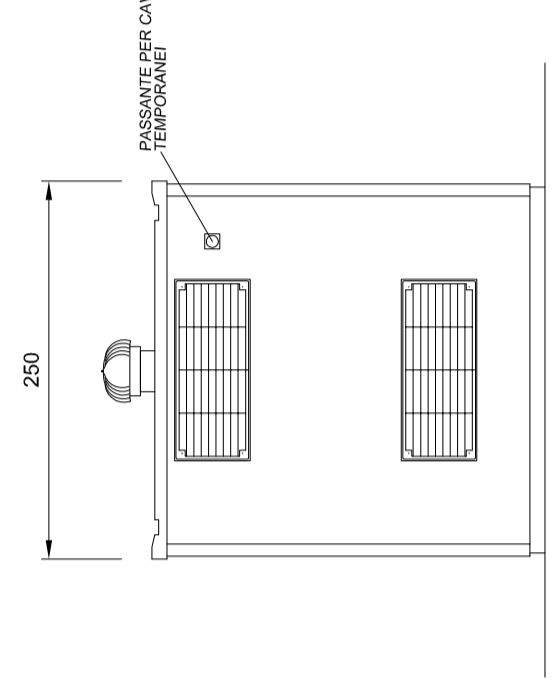


PROSPETTO D

SEZIONE X-X

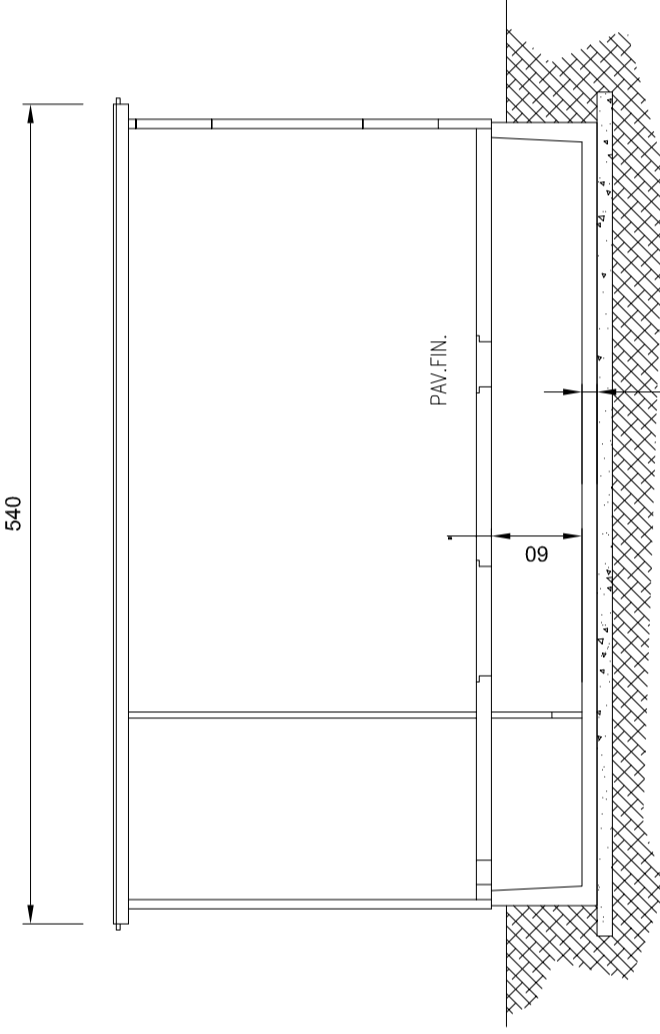

PARTICOLARI CABINA ENEL 1:50

PIANTA VASCA PREFABBRICATA

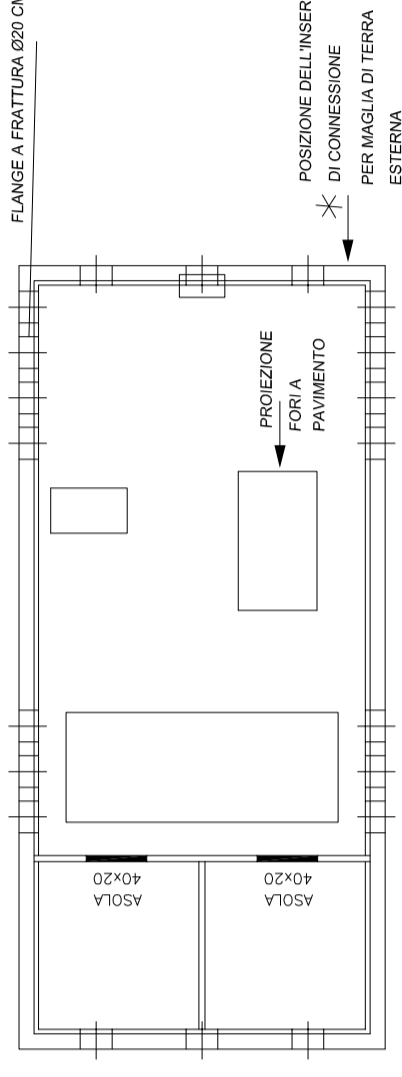

PROPRIETÀ

Shell Italia S.p.A.  
Via A. Manzoni, 46  
20090 CUSANO MILANO (MI)

PROGETTISTA

ARTELIA  
Via A. Manzoni 44, 20098 Cusano Milanino (MI) Italy  
Tel. 02.8110. Fax. 02.8110

TAVOLA 1	INDAGAMENTO
TAVOLA 2	PLANIMETRIA E SEZIONI STATO DI PROGETTO
TAVOLA 3	IMPIANTO MECCANICO
TAVOLA 4	IMPIANTO ELETTRICO
TAVOLA 5	ARCHITETTONECO FABBRICATO
TAVOLA 6	IMPIANTO IDRICO FABBRICATO
TAVOLA 7	IMPIANTO TERMICO FABBRICATO
TAVOLA 8	PARTICOLARI COSTRUTTIVI
1 Spostamento edifici e cataloghi 2 Spostamento piatti adiabati e corredi allentati	
REVISIONI:	DESCRIZIONE DEL CAMBIAMENTO:
30/09/13	SM
04/07/13	RM
DATA:	APPROVATO DA:

COMITENTE: Shell Italia S.p.A. Engineering Services  
Via A. Manzoni 44, 20098 Cusano Milanino (MI) Italy  
Tel. 02.8110. Fax. 02.8110

PROGETTISTA: ARTELIA  
Via A. Manzoni 44, 20098 Cusano Milanino (MI) Italy  
Tel. 02.8110. Fax. 02.8110

DIRECATO: A.L. INTERCRAFT CONTRACTING COMPANY S.R.L.

APPROVATO: L.S. INTERCRAFT CONTRACTING COMPANY S.R.L.

GRADO AVANZAMENTO STATO PROGETTO: N.TI

CODICE PROGETTO: PERMITTING

TITOLO E SCALA: STAZIONE RIFORNIMENTO SHELL Lodi, S.P. 235 Km 33+600 Lato Dx

PROGETTO DI REALIZZAZIONE NUOVO IMPIANTO REV 2 PARTICOLARI COSTRUTTIVI CUBO GAS E CABINA ENEL SCALA 1:50

NUMERO DISEGNO: TAV. 8 DATE: 30.09.2013 CAD FILE NAME: PV\_Lodi\_L(F)12.DWG

PARTICOLARI CUBO GAS 1:50

PARTICOLARI CABINA ENEL 1:50