
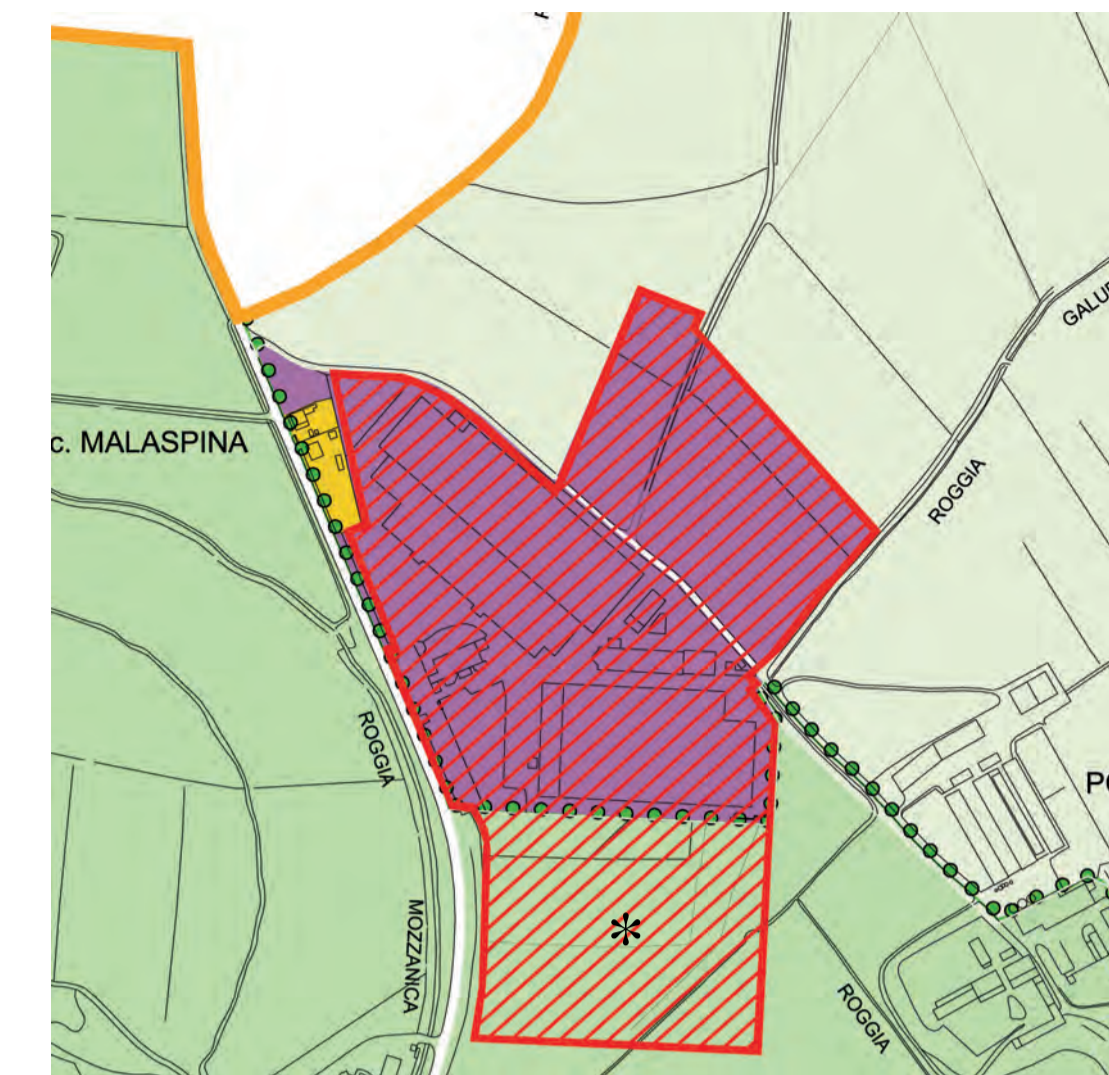


INQUADRAMENTO FOTOGRAMMETRICO

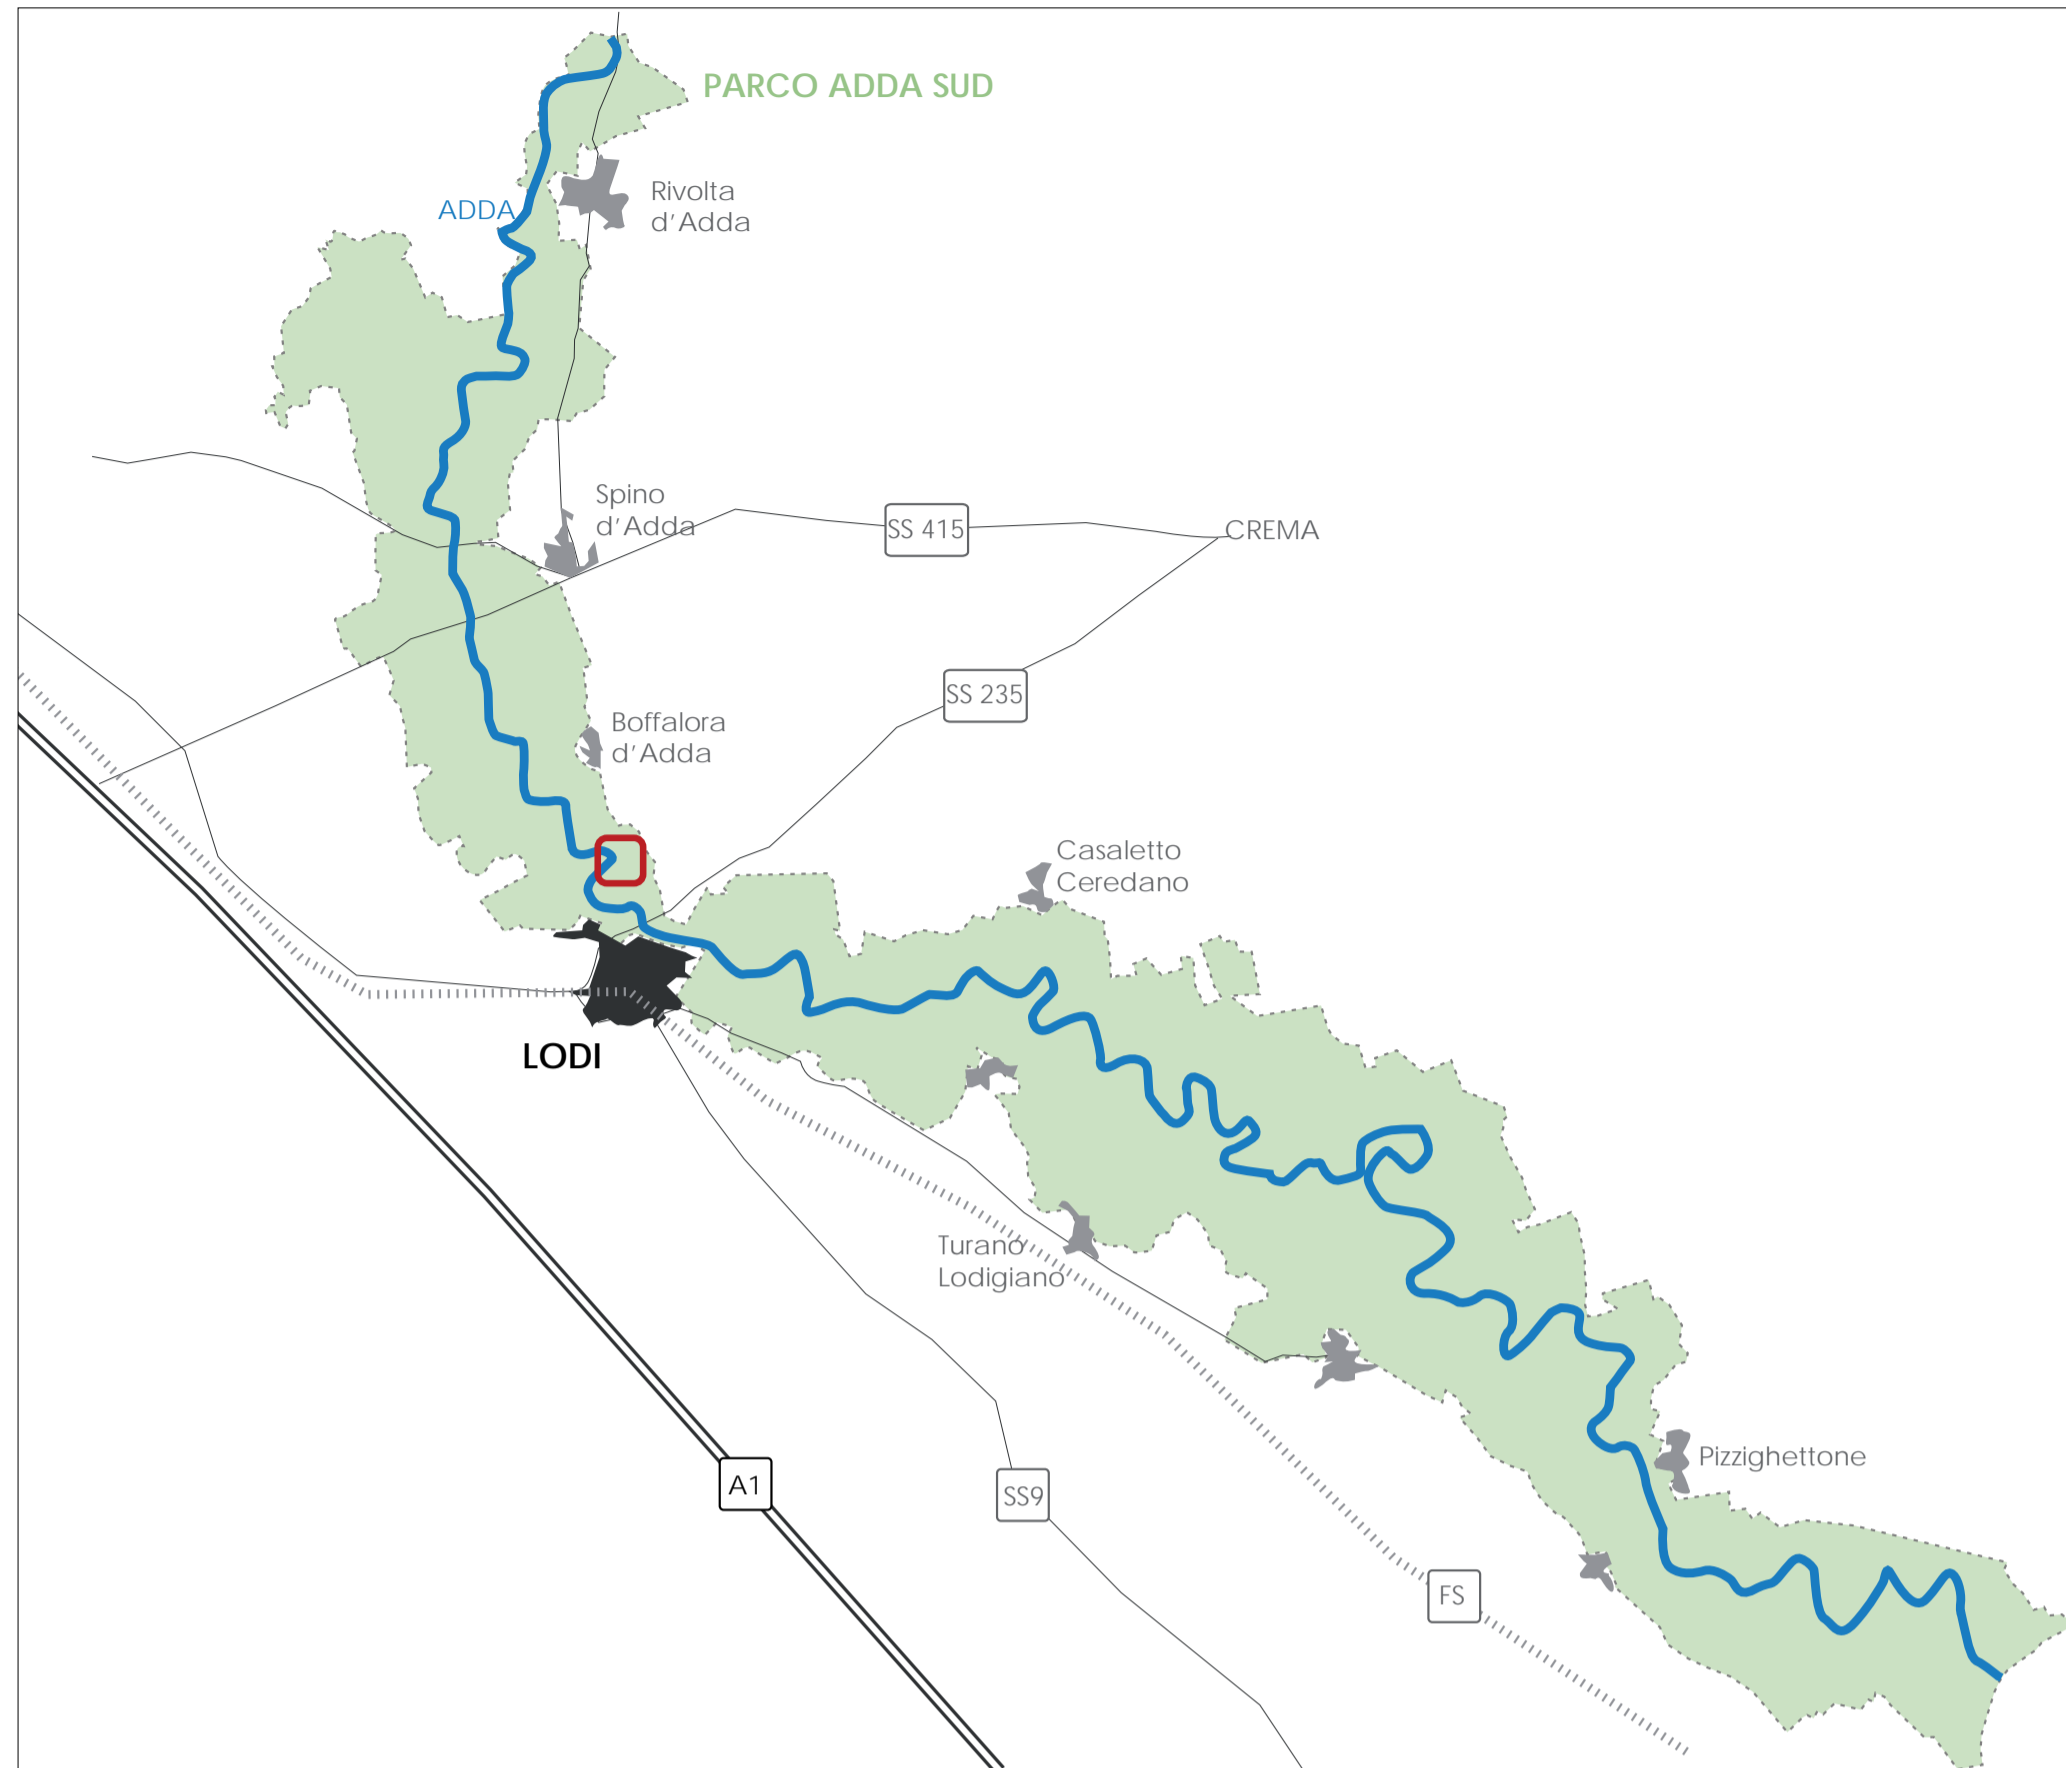

PGT\_VIGENTE


Scala 1:5000

Aspetto della città consolidata

- Città consolidata**
- Ambiti urbani consolidati**
- Tessuto aperto ad edifici isolati su lotte a bassa densità - Art. 32
- Tessuto per attività produttive - Art. 43
- Territorio rurale, paesistico - ambientale**
- Territorio rurale - Art. 49
- Ambiti di interesse paesistico ambientale - Art. 50
- Parco Naturale (Adda Sud) - Art. 53
- Vincoli e tutele**
- Vincoli ambientali
- Fluvio Adda
- Vincoli antropici e storici sovraordinati
- Confini comunali
- \* AREA DI INTERVENTO IN VARIANTE URBANISTICA

Area di intervento

INQUADRAMENTO FOTOGRAFICO

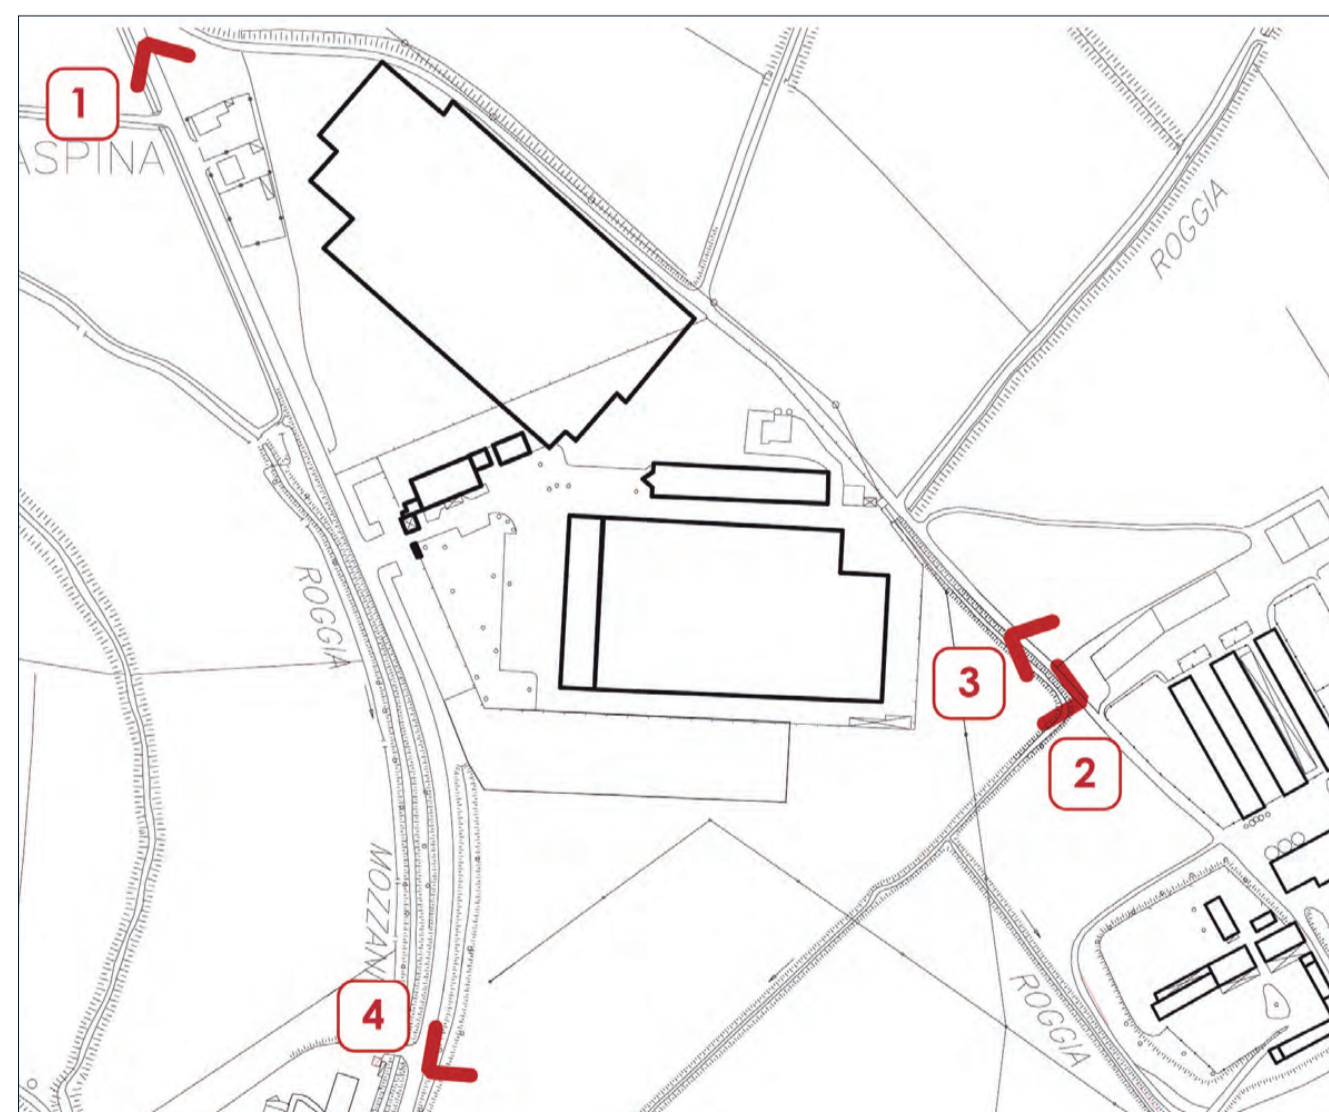

ALLEGATI  
ALLEGATO N.01

<b>PROGETTO</b>	
SCHEMA URBANISTICO DEL PROGETTO INDUSTRIALE DI AMPLIAMENTO DELLA IOR	
Sportello Unico per le Attività Produttive DPR 160/2010	
<b>COMMITTENTE</b>	
OPREA srl VIA TORTONA, 15   20144 MILANO	
<b>LEGENDA GENERALE</b>	
	INDICAZIONE QUOTE DI LIVELLO
	IDENTIFICAZIONE LOCALE
	INDIVIDUAZIONE DETTAGLIO
	INDIVIDUAZIONE SEZIONE
	RF: ABACO SERRAMENTI
	RF: ABACO MURATURE
TUTTE LE MISURE RIPORTATE SUI DISegni DEVONO ESSERE VERIFICATE IN CANTIERE	
<b>PROGETTAZIONE ARCHITETTONICA</b>	
PAOLA BENELLI ARCHITETTO VIA CAVALI, 71   20144 MILANO +39 02 77 82000   STUDIO@BENELLARCHITETTUARI.IT WWW.BENELLARCHITETTUARI.IT	
ROBERTO MURGA ARCHITETTO VIA SETTEMBRINI 26   20124 MILANO +39 02 4548 0992   STUDIO@ROBERTOMURGA.IT WWW.ROBERTOMURGA.IT	
<b>PROGETTAZIONI SPECIALISTICHE</b>	
<b>PROGETTO STRUTTURE</b>	
TERZINI INGEGNERIA VIA CALISTO PALCA, 6   20090 LODI +39 037 584071   INGEGNERIA@TERZINIINGEGNERIA.COM	
<b>PROGETTO IMPIANTO ELETTRICO</b>	
ING. BASSANO DONATI VIA FERRI, 24   20090 LODI +39 037 653143   BASSANO.DONATI@PORTALE.IT	
<b>PROGETTO IMPIANTO MECCANICO</b>	
STUDIO EMME VIA CREMONA, 30   20040 CAMBAGGIO (MI) +39 036 8039070   E.ME@STUDIOEMME.MI.IT	
<b>PROGETTO RETI ACQUA</b>	
ING. ANGELO AGOSTINI VIA CONSOLEGGIO AGRARIO, 21   20032 CHIARI (BS) +39 030 711470   ING.AGOSTINI@BERNINI.IT	
<b>VALUTAZIONE AMBIENTALE</b>	
LANDMARK VIA SANTA FRANCESCA, 29   20123 PIAZZENZA +39 050 700700   E.CORONA@LANDMARKSTUDIO.COM	
<b>PROGETTO STRADE</b>	
MIP S.p.A. C.SO CAVALI, 31   27029 VIGEVANO (PV) +39 0381 81700   INFO@MIPARCHITETTUARI.IT	
<b>PROGETTO VVVF</b>	
ING. RENATO POLINI PIAZZA DELLA VITTORIA, 43/A   20090 LODI +39 037 421237   RENATO.POLINI@CARNELLEPOLINI.IT	
<b>PROGETTO DEFINITIVO</b>	
142   06   TAV. 01	
INQUADRAMENTO GENERALE	
SCALA   1:1000	
DATA   MAGGIO 2015	
NOME FILE   142_05_02_TAV 4_5_6_7_8_150515	
AGGIORNAMENTO   15/05/15	
NOTE	