


E=1538900

N=5022200

Ufficio Provinciale di Lodi - Territorio Servizi Catastali - Direttore DR. ING. GIOVAN BATTISTA BADAGLIACCA

V.S. tel. (0.90 euro)

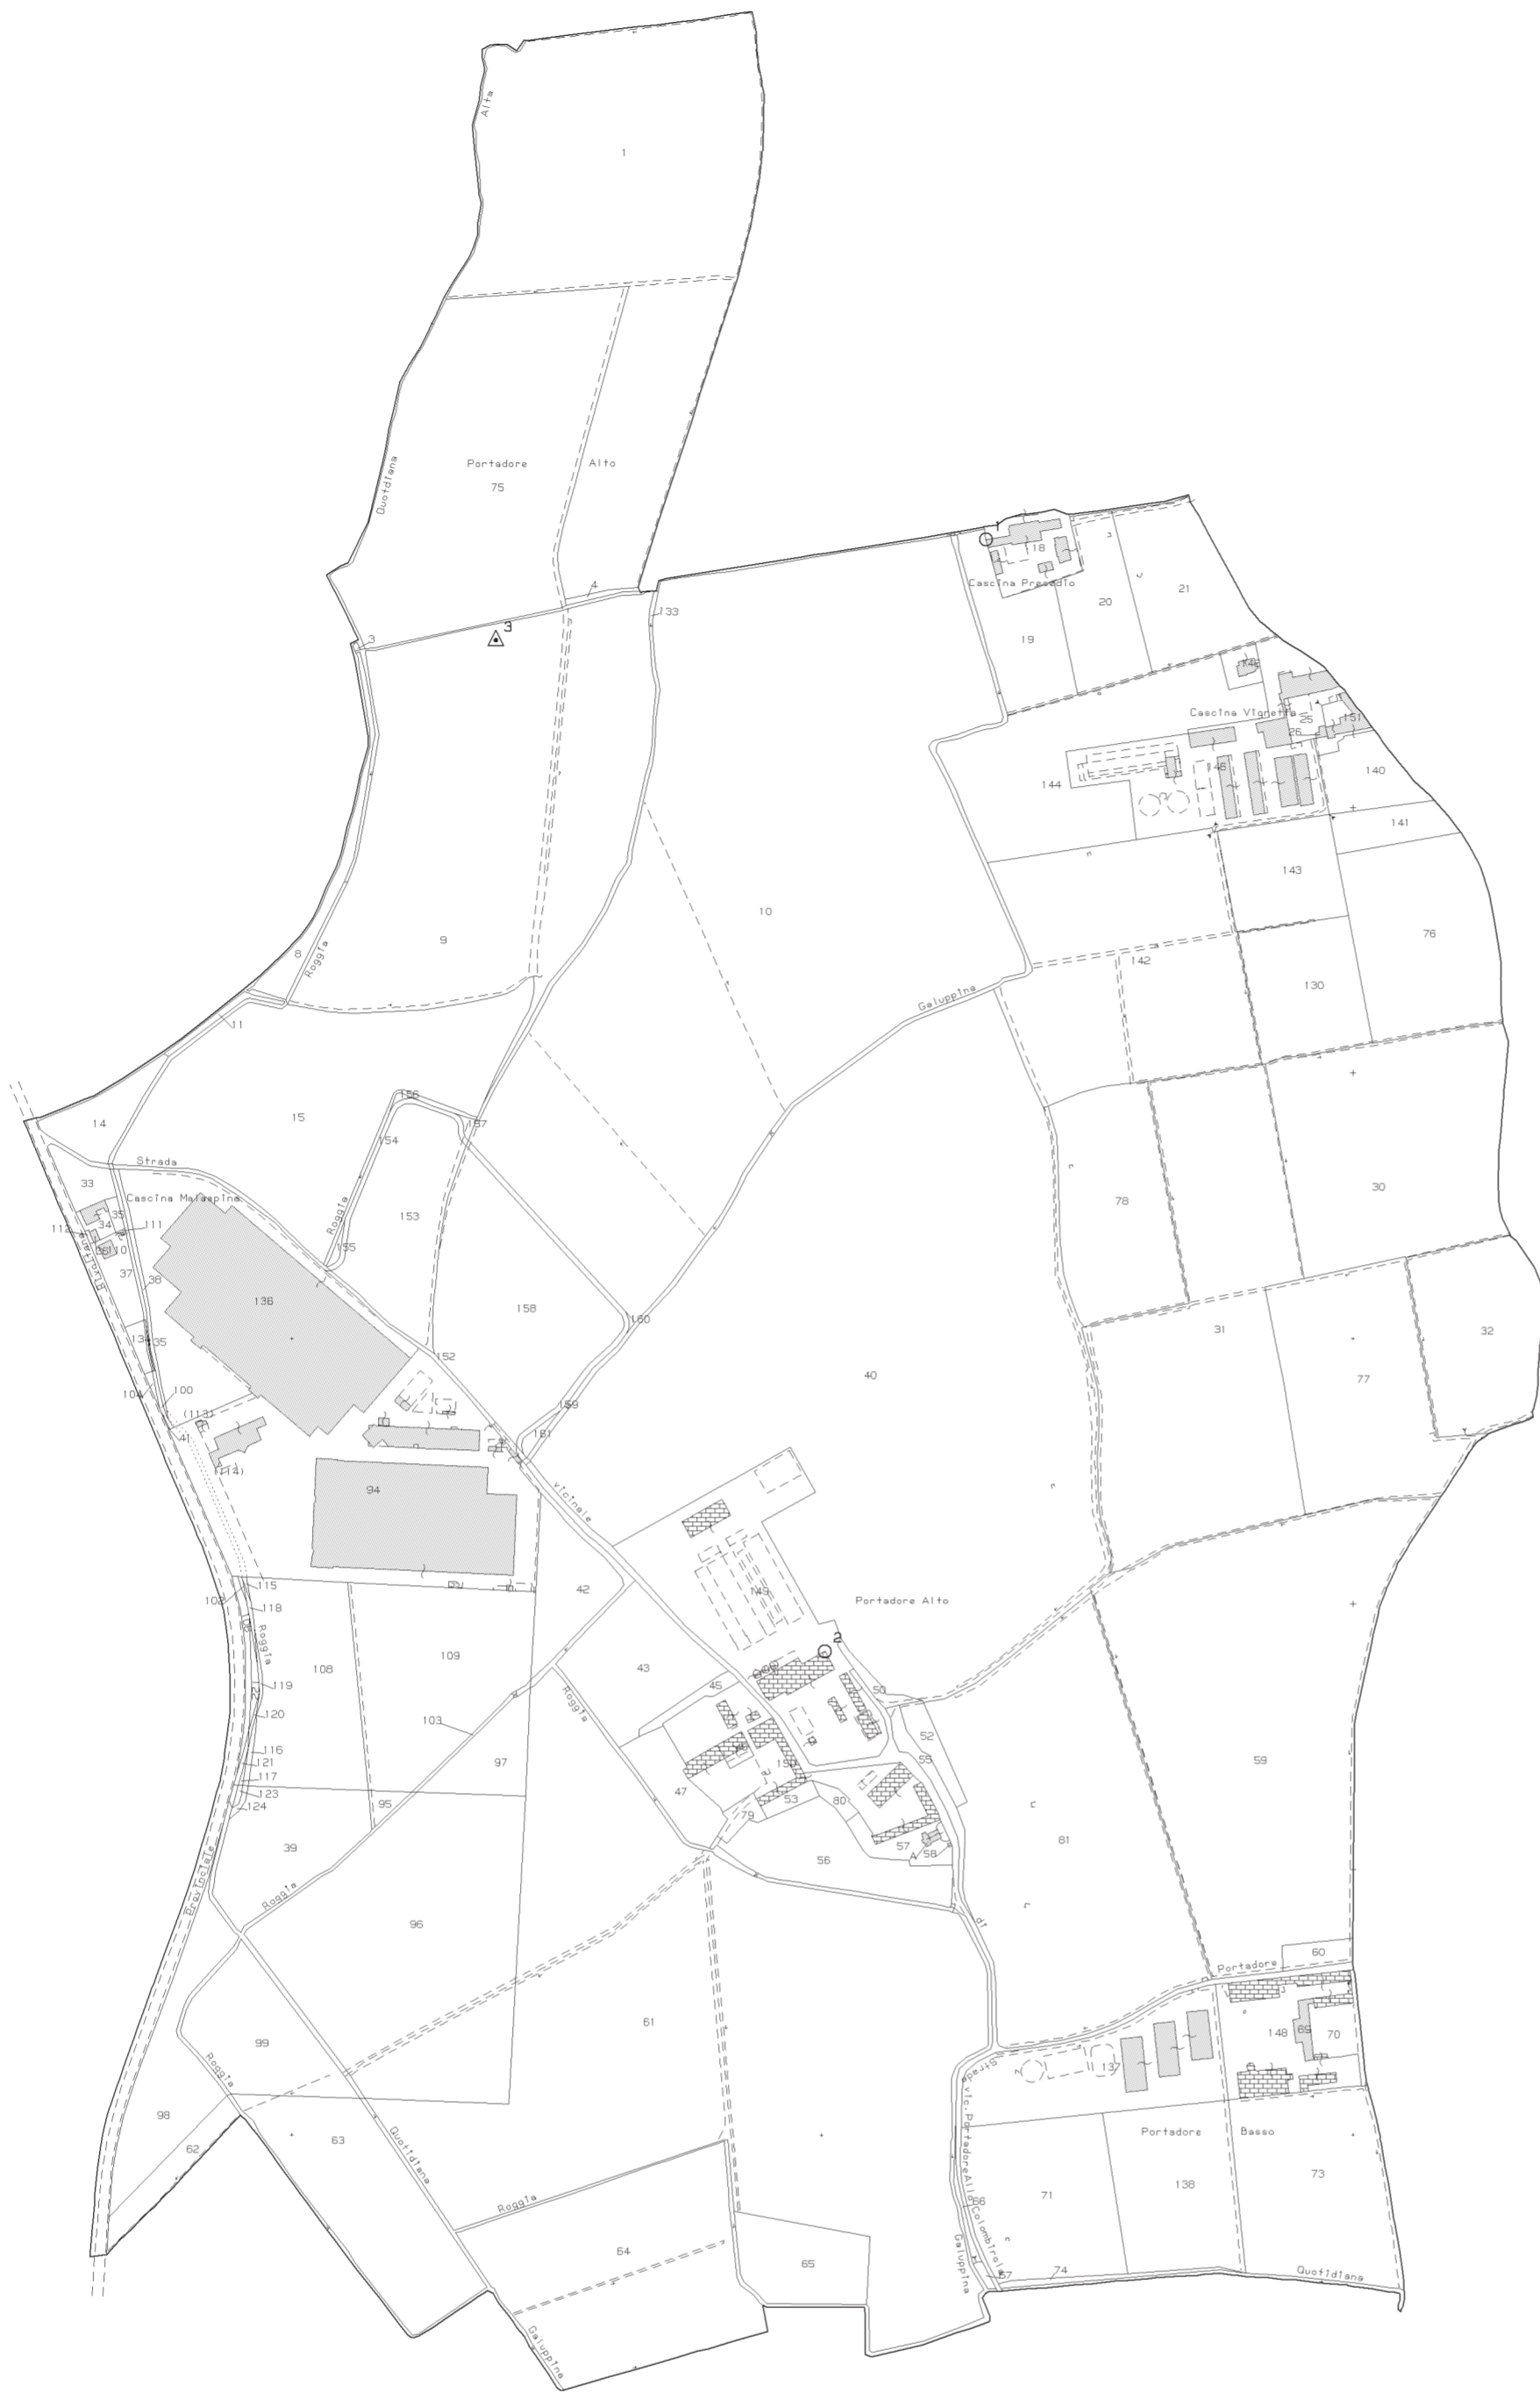

Comune: LODI
Foglio: 2

Scala originale: 1:2000
Dimensione cornice: 1940.000 x 1380.000 metri

24-Apr-2015 10:21
Prot. n. T62725/2015

Lotto sud

mappali :
n. 97 - 103 - 108 - 109 - 119 - 102 - 106 - 121 - 117

Lotto nord

mappali:
n. 153 - 154 - 155 - 156 - 157 - 158 - 159 - 160 - 161

ALLEGATI
ALLEGATO N.03

PROGETTO
SCHEMA URBANISTICO DEL PROGETTO INDUSTRIALE
DI AMPLIAMENTO DELLA ICR
SP 25, Lodi Bottegara
Sportello Unico per le Attività Produttive DPR 160/2010

COMMITTENTE
CIPREA srl
VIA TORTONA, 15 | 20144 MILANO

LEGENDA GENERALE

	INDICAZIONE QUOTE DI LIVELLO
	IDENTIFICAZIONE LOCALE
	INDIVIDUAZIONE DETTAGLIO
	INDIVIDUAZIONE SEZIONE
	RIF. ABACO SERRAMENTI
	RIF. ABACO MURATURE

TUTTE LE MISURE RIPORTATE SUI DISEGNI DEVONO ESSERE VERIFICATE IN CANTIERE

PROGETTAZIONE ARCHITETTONICA
PAOLA BENELLI ARCHITETTO
 VIA CAVOUR, 7 | 20941 CASALPUSTERLENGO (LO)
 +39 0377 832858 | STUDIO@BENELLIARCHITETTURA.IT
 WWW.BENELLIARCHITETTURA.IT

ROBERTO MURGIA ARCHITETTO
 VIA SETTEMBRINI 26 | 20124 MILANO
 +39 02 4548 6993 | STUDIO@ROBERTOMURGIA.IT
 WWW.ROBERTOMURGIA.IT

PROGETTAZIONI SPECIALISTICHE
PROGETTO STRUTTURE
TERZINI INGEGNERIA
 VIA CALLISTO PIAZZA, 6 | 26900 LODI
 +39 0371 564071 | INGEGNERIA@TERZINIINGEGNERIA.COM

PROGETTO IMPIANTO ELETTRICO
ING. BASSANO DONATI
 VIA FERRETTI, 24 | 26800 LODI
 +39 335 6533142 | BASSANO.DONATI@PORTALIS.IT

PROGETTO IMPIANTO MECCANICO
STUDIO EMME
 VIA OBERDAN, 36 | 20040 CAMBIAGO (MI)
 +39 02 95308045 | E.MAPELLO@STUDIOEMME.MI.IT

PROGETTO RETI ACQUA
ING. ANGELO AGOSTINI
 VIA CONSORZIO AGRARIO, 21 | 25032 CHIARI (BS)
 +39 030 711470 | ING.AGOSTINI@LIBERO.IT

VALUTAZIONE AMBIENTALE
LANDMARK
 VIA SANTA FRANCA, 29 | 29121 PIACENZA
 +39 338 7061708 | GIOVANNA.FONTANA@LANDMARKSTUDIO.IT

PROGETTO STRADE
M2P S.R.L.
 C.SO CAVOUR, 31 | 27028 MEVANO (PV)
 +39 0381 81780 | SEGRETERIA@M2P.IT

PROGETTO VVFF
GEOM. RENATO PIOLINI
 PIAZZA DELLA VITTORIA, 43/A | 26900 LODI
 +39 0371 421237 | RENATO.PIOLINI@CARNELLEPIOLINI.IT

PROGETTO DEFINITIVO
142 | 06 | TAV. 03
 ESTRATTO MAPPE CATASTALI

SCALA | 1:1000
 DATA | MAGGIO 2015
 NOME FILE | 142_05_02_TAV_4_5_6_7_8_9_150515
 AGGIORNAMENTO | 15|05|15
 NOTE