




Pianta Piano 4° (+14.27), 6° (+20.29), 8° (+26.31), 10° (+32.33), 12° (+38.35)

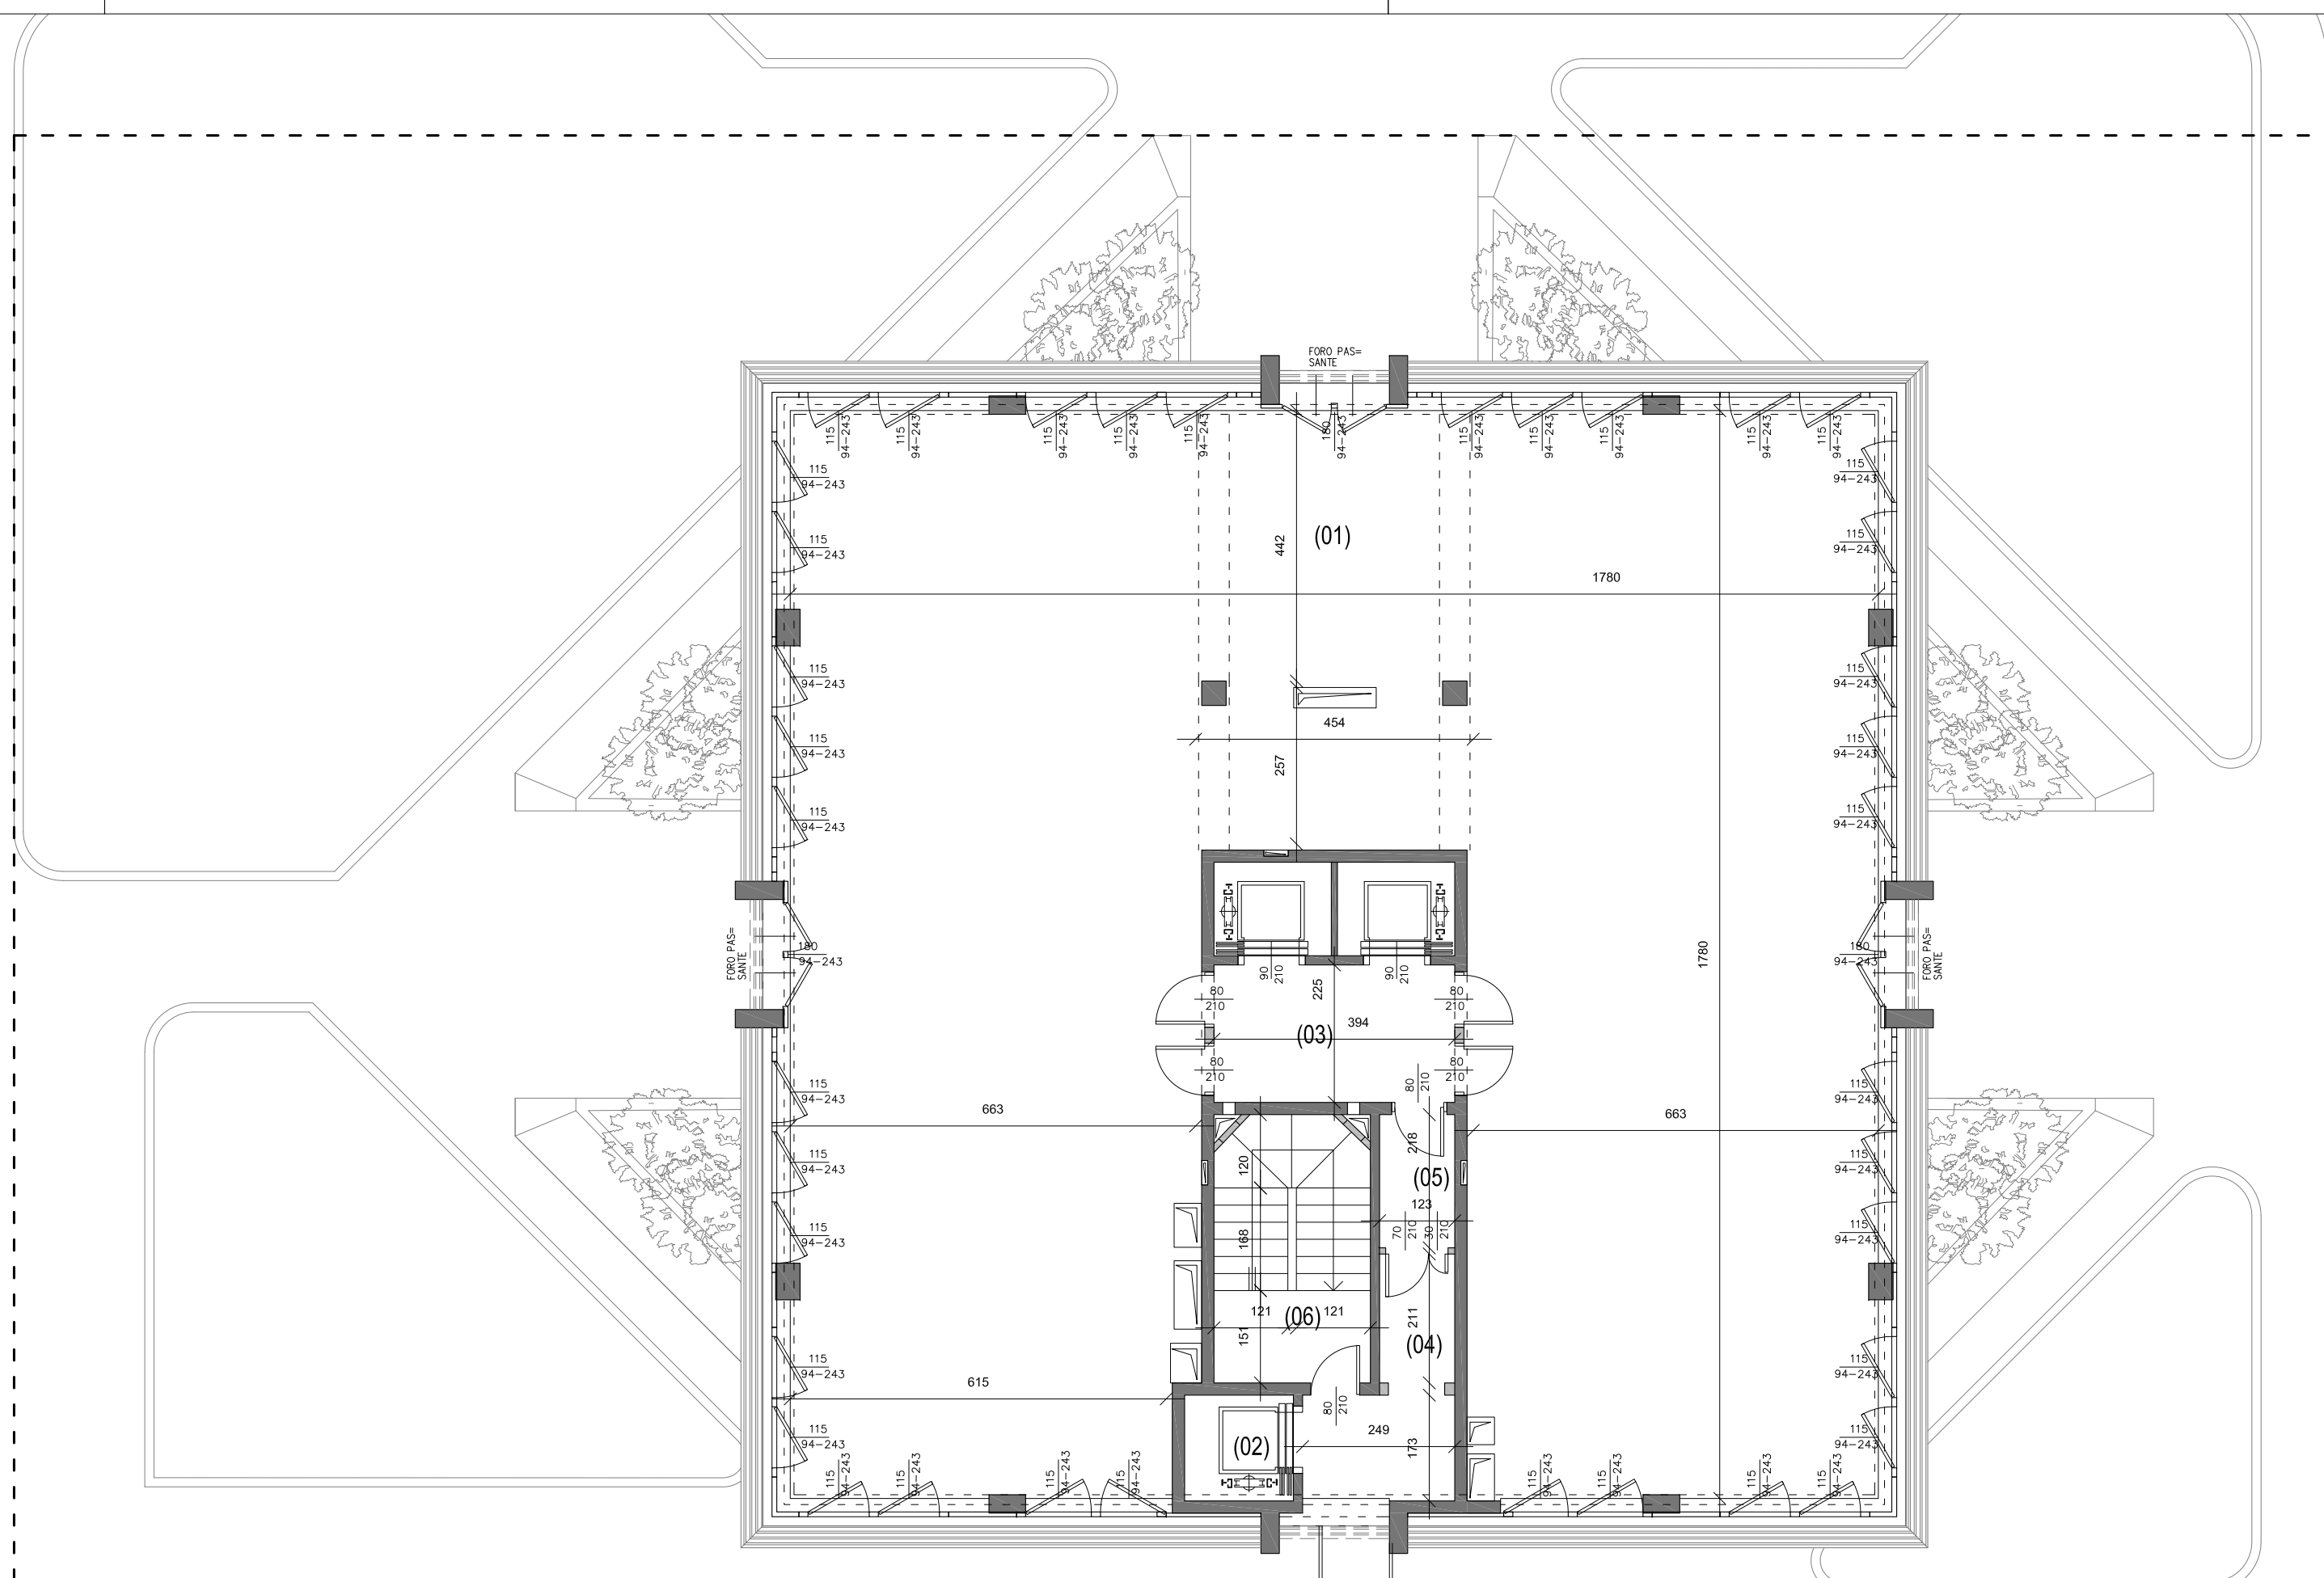

Pianta Piano 5° (+17.28), 7° (+23.30), 9° (+29.32), 11° (+35.34), 13° (+41.36)

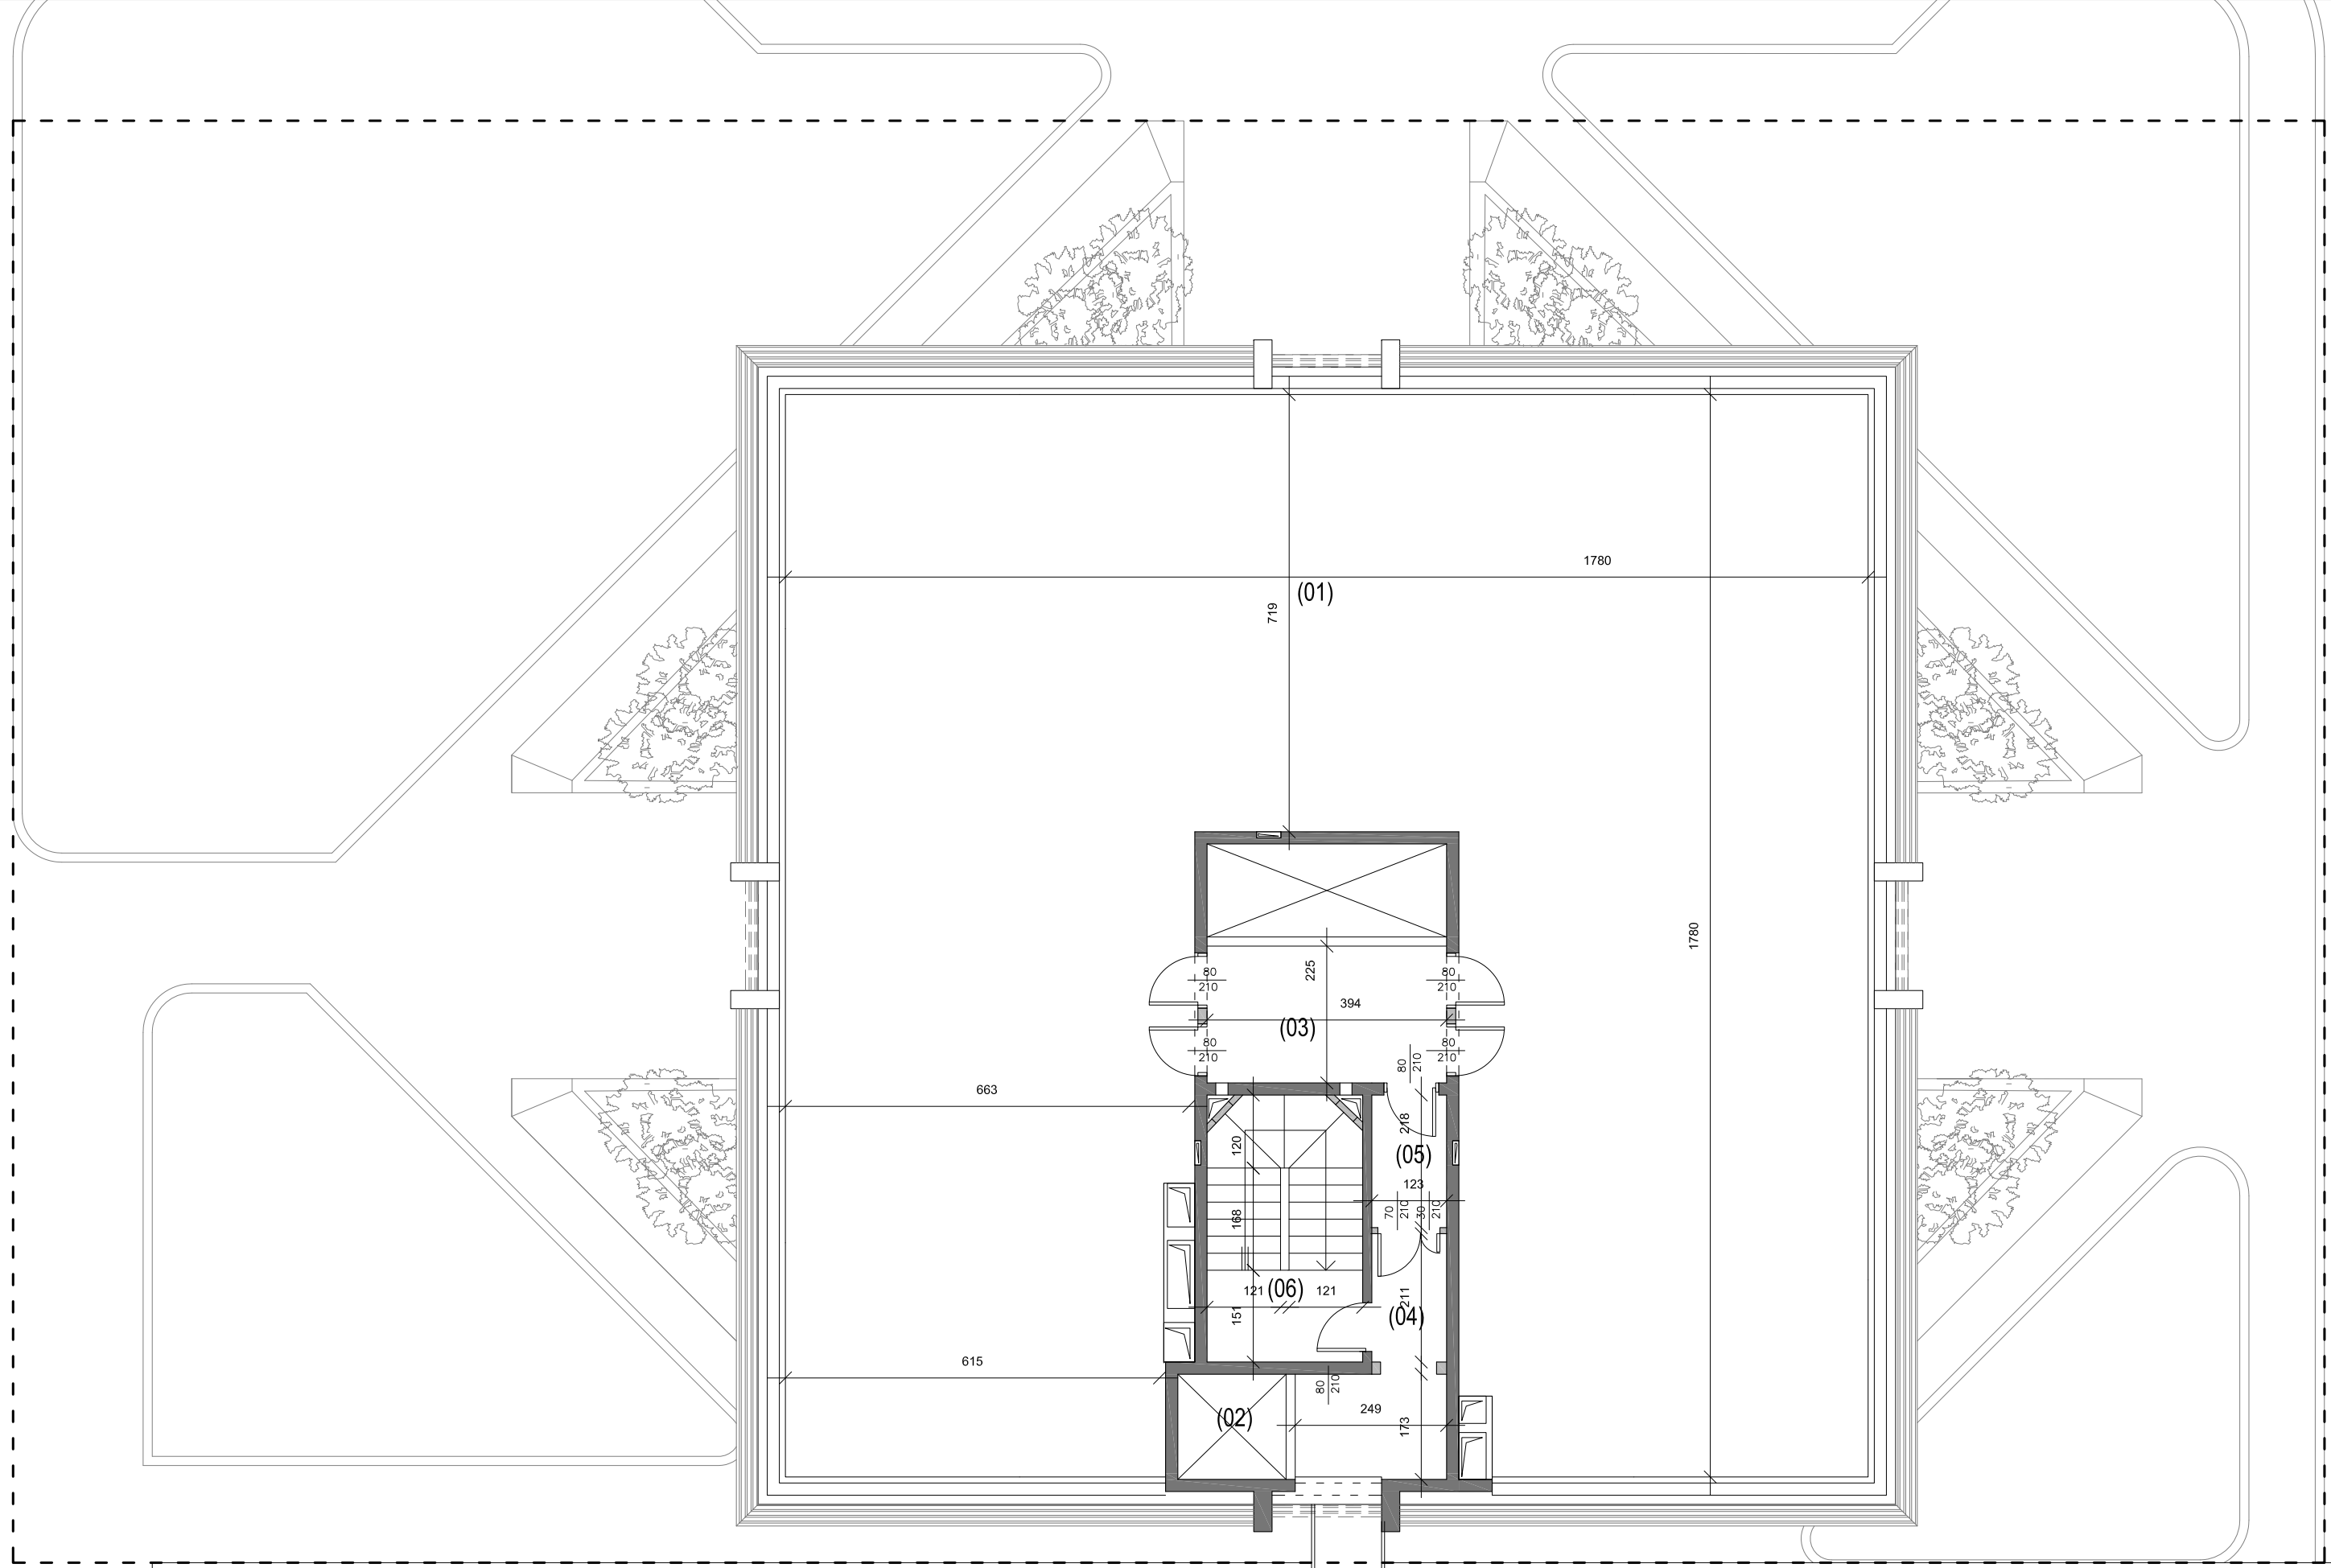

Pianta Piano 14° (+44.37)

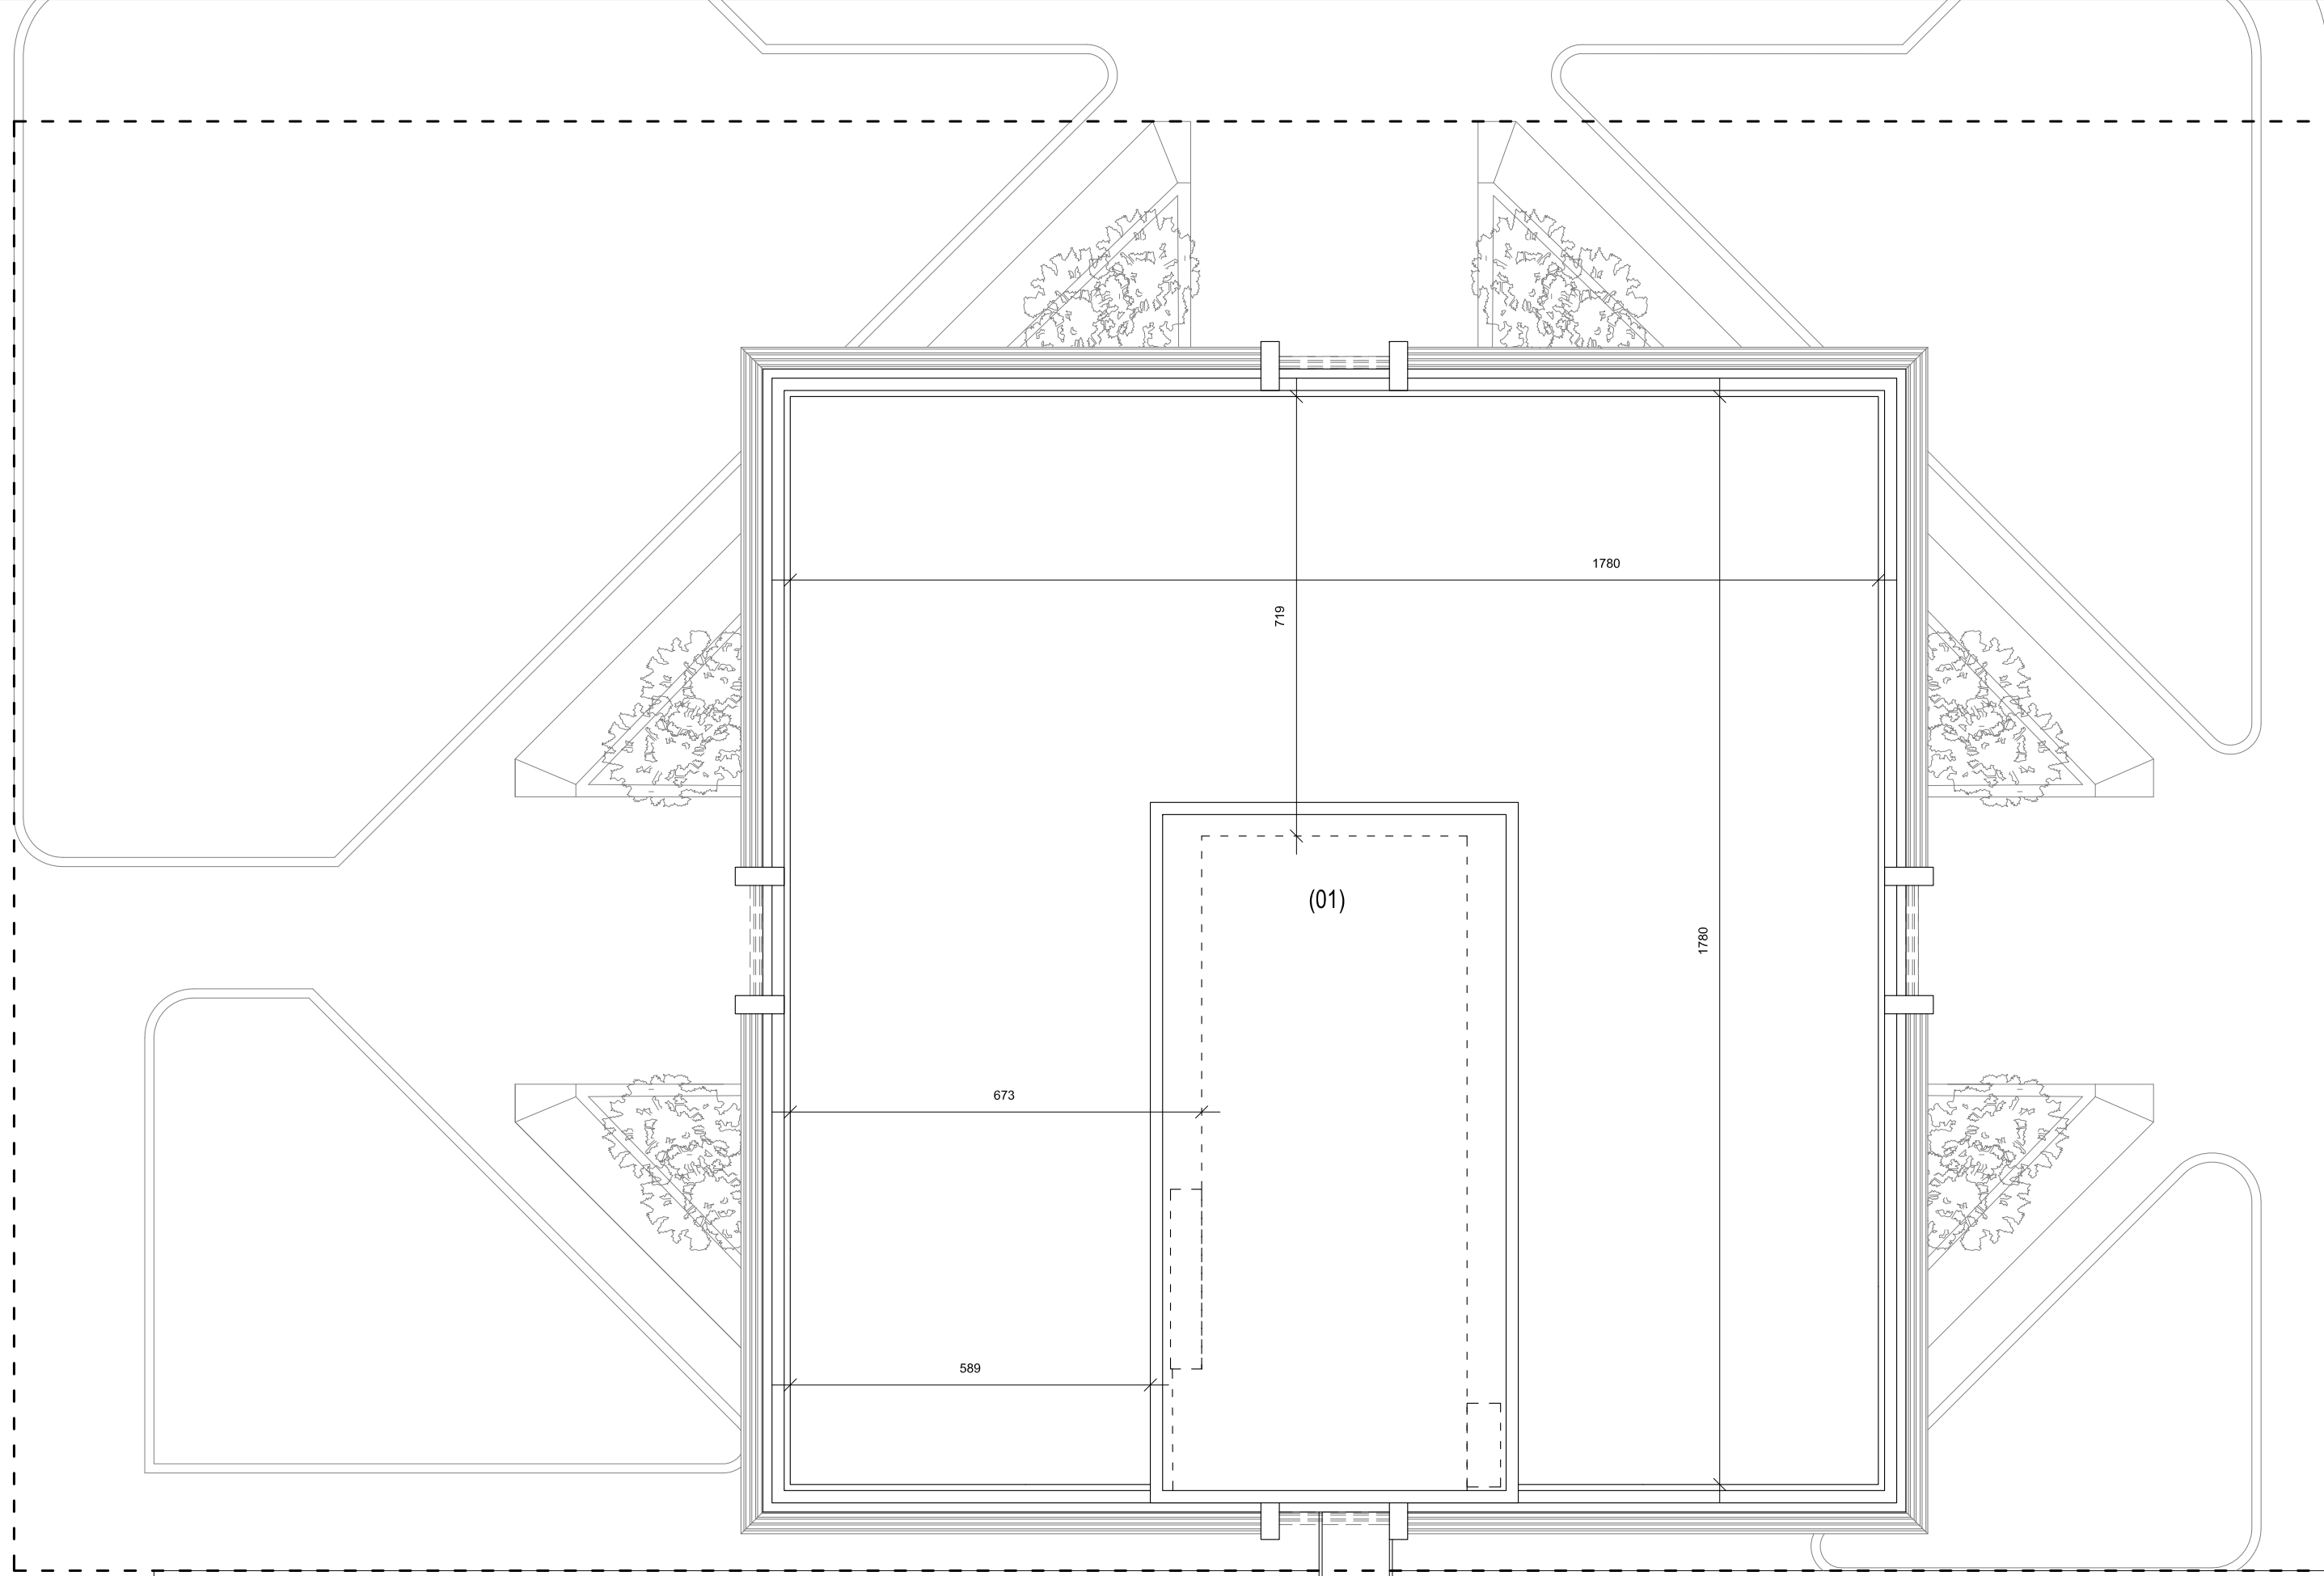

Pianta Piano 15° (+47.62)

Numeraz.	Funzione	Superficie mq
<b>Piano 4° 6° 8° 10° 12°</b>		
(01)	uffici	271,23
(02)	Ascensore a prova di fumo esterno	8,86
(03)	Zona arrivo ascensore	7,09
(04)	Filtro esterno	2,69
(05)	Filtro	11,24
(06)	Scala a Prova di Fumo esterna	11,24
<b>Piano 5° 7° 9° 11° 13°</b>		
(01)	uffici	271,23
(02)	Ascensore a prova di fumo esterno	8,86
(03)	Zona arrivo ascensore	7,09
(04)	Filtro esterno	2,69
(05)	Filtro	11,24
(06)	Scala a Prova di Fumo esterna	11,24
<b>Piano 14°</b>		
(01)	Terrazza	274,55
(02)	Ascensore a prova di fumo esterno	8,86
(03)	Zona arrivo ascensore	7,09
(04)	Filtro esterno	2,69
(05)	Filtro	11,24
(06)	Scala a Prova di Fumo esterna	11,24
<b>Piano 15°</b>		
(01)	Copertura	

Progetto: Comune di Lodi  
Torre per uffici  
Via Achille Grandi 6 - 26900 Lodi

Committente: Utilizzatore Zucchetti s.p.a., Via Solferino, 1- 26900 Lodi  
Proprietario APRI s.p.a., Via Solferino, 3 - 26900 Lodi

Oggetto: Permesso di costruire convenzionato in variante al P.G.T. vigente

Progettisti:  
Progetto architettonico:  
**Marco Visconti architetto**  
Lungo Po Cadorna, 7 - 10124 Torino  
T. 01119715601 - F. 01119715072 - ma.visconti@libero.it  
**MARCO VISCONTI**  
architects  
Progetto strutturale e coordinamento alla progettazione:  
**Studio di ingegneria Pavese ing. Carlo**  
Via xx Settembre, 21 - 26900 Lodi (MI)  
T. 0371423203-45097 - F. 0371425483 - stapvesi@quipo.it

Progetto impianti e fisica dell'edificio:  
**Manens - Tifs s.p.a.**  
Via Campofiore, 21 - 37129 Verona  
T. 045/8036100 - verona@manens-tifs.it - www.Manens-Tifs.it  
**Manens-Tifs**  
Progetto antincendio:  
**Ing. Battista Zucchetti**  
Via Gerolamo Cavanna, 5/c - 26900 Lodi  
T.F. 0371431585 - ing.zucchetti@libero.it

Titolo: Progetto Architettonico Allegato 04

Elaborato: <b>Piante</b> situazione esistente	Scala 1:100	N°Disegno: Tav. A4
---	----------------	-----------------------

Nome File:  
10006\_Lodi\_Tower\_Piante SDF

Emissione Novembre 2012	Rev. 0
----------------------------	-----------