

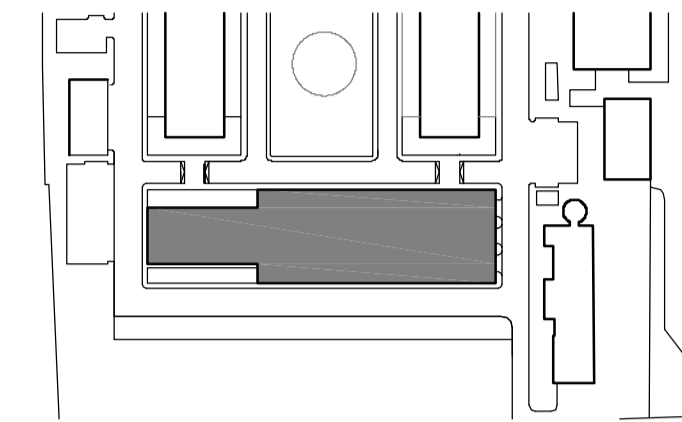



PIANTA PIANO PRIMO - RILIEVO  
SCALA 1:200

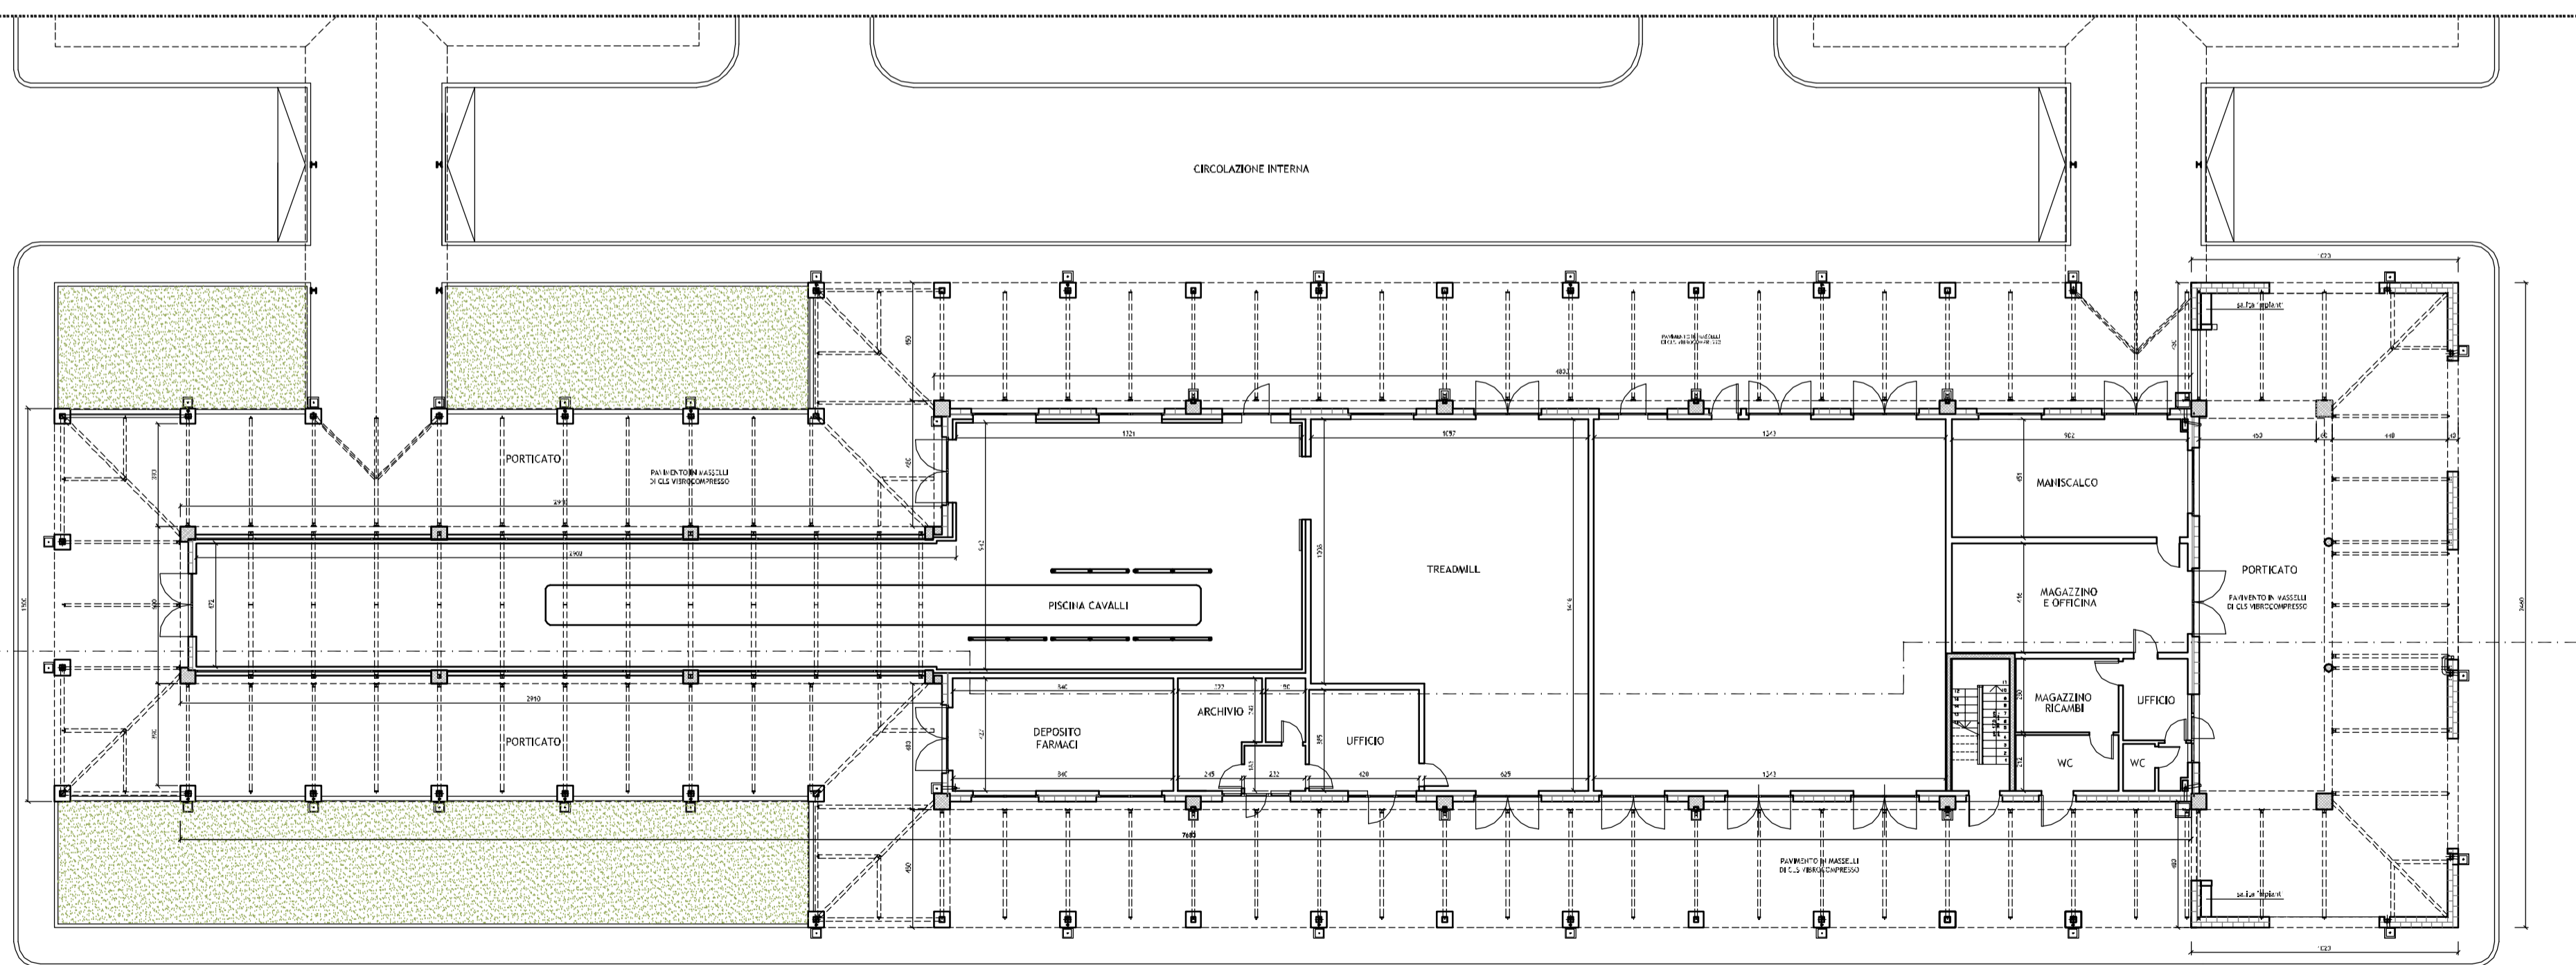

STRALCIO PLANIMETRIA - SCALA 1:2000

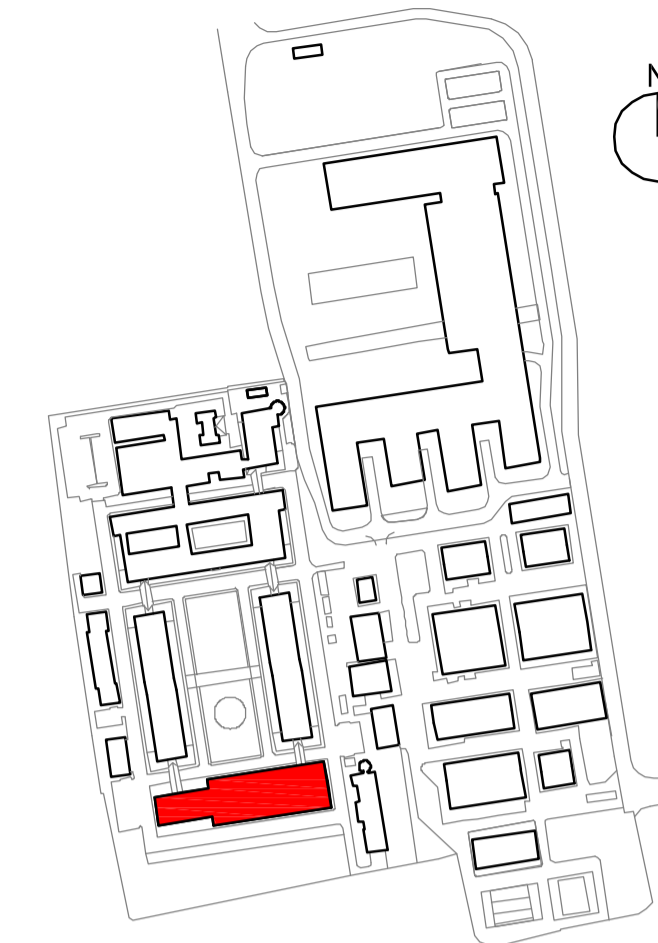

PIANTA PIANO TERRA - RILIEVO  
SCALA 1:200

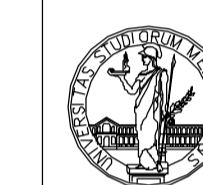

UNIVERSITÀ DEGLI STUDI DI MILANO  
DIVISIONE PROGETTAZIONE E GESTIONE  
DEL PATRIMONIO IMMOBILIARE



POLO DELL'UNIVERSITÀ IN LODI  
DESTINATO AI CORSI DI LAUREA DELLA FACOLTÀ DI  
MEDICINA VETERINARIA  
Realizzazione edifici per attività didattiche e dipartimentali

(codifica opera: 030 04NC)  
CODICE CIG: 5676539C29  
CODICE CUP: G13H14000020001

CODICE IDENTIFICATIVO	INDIRIZZO	via dell'Università, 6 20900 - Lodi	FILE
GRUPPO DI PROGETTAZIONE:		CAPOGRUPPO: KUMA & ASSOCIATES EUROPE	REVISIONI
- Kuma and Associates Europe		RESPONSABILE DEL COORDINAMENTO: Studio Pession Associato	n° DATA DESCRIZIONE
PROGETTAZIONE ARCHITETTONICA:		Studio Pession Associato	01 20/03/2015 Ricepimento osservazioni dell'11/03/2015
- Kuma & Associates Europe		Archiloco Studio Associate	
- Studio Pession Associato		F&M Ingegneria SpA	
- Archiloco Studio Associate		Studio Tecnico Forte Ing. Giuseppe	
PROGETTAZIONE STRUTTURALE E SICUREZZA:			
- F&M Ingegneria SpA			
PROGETTAZIONE IMPIANTI TECNOLOGICI E PREVENZIONE INCENDI:			
- Studio Tecnico Forte Ing. Giuseppe			

PROGETTO DEFINITIVO		IL CAPO DIVISIONE
TAVOLAN.		Arch. Peppino D'Andrea
UNILO_P_A_L3_15001_REV01		IL TECNICO REFERENTE
SCALA		Arch. Cesare Merluzzi
DATA		IL RESPONSABILE DEL PROCEDIMENTO
03.03.2015		Arch. Peppino D'Andrea
NOME FILE: Opere_(vedi mod. DPGPI_L0.doc "Istruzioni operative" paragrafo archiviazione informatizzata dei documenti)		IL VERIFICATORE
DPGPI_M_CarProg_Rev.2_20130924		A.T.I. ICMQ SpA Progetto Costruzione Qualità - PCQ srl