






PIANTA PIANO PRIMO

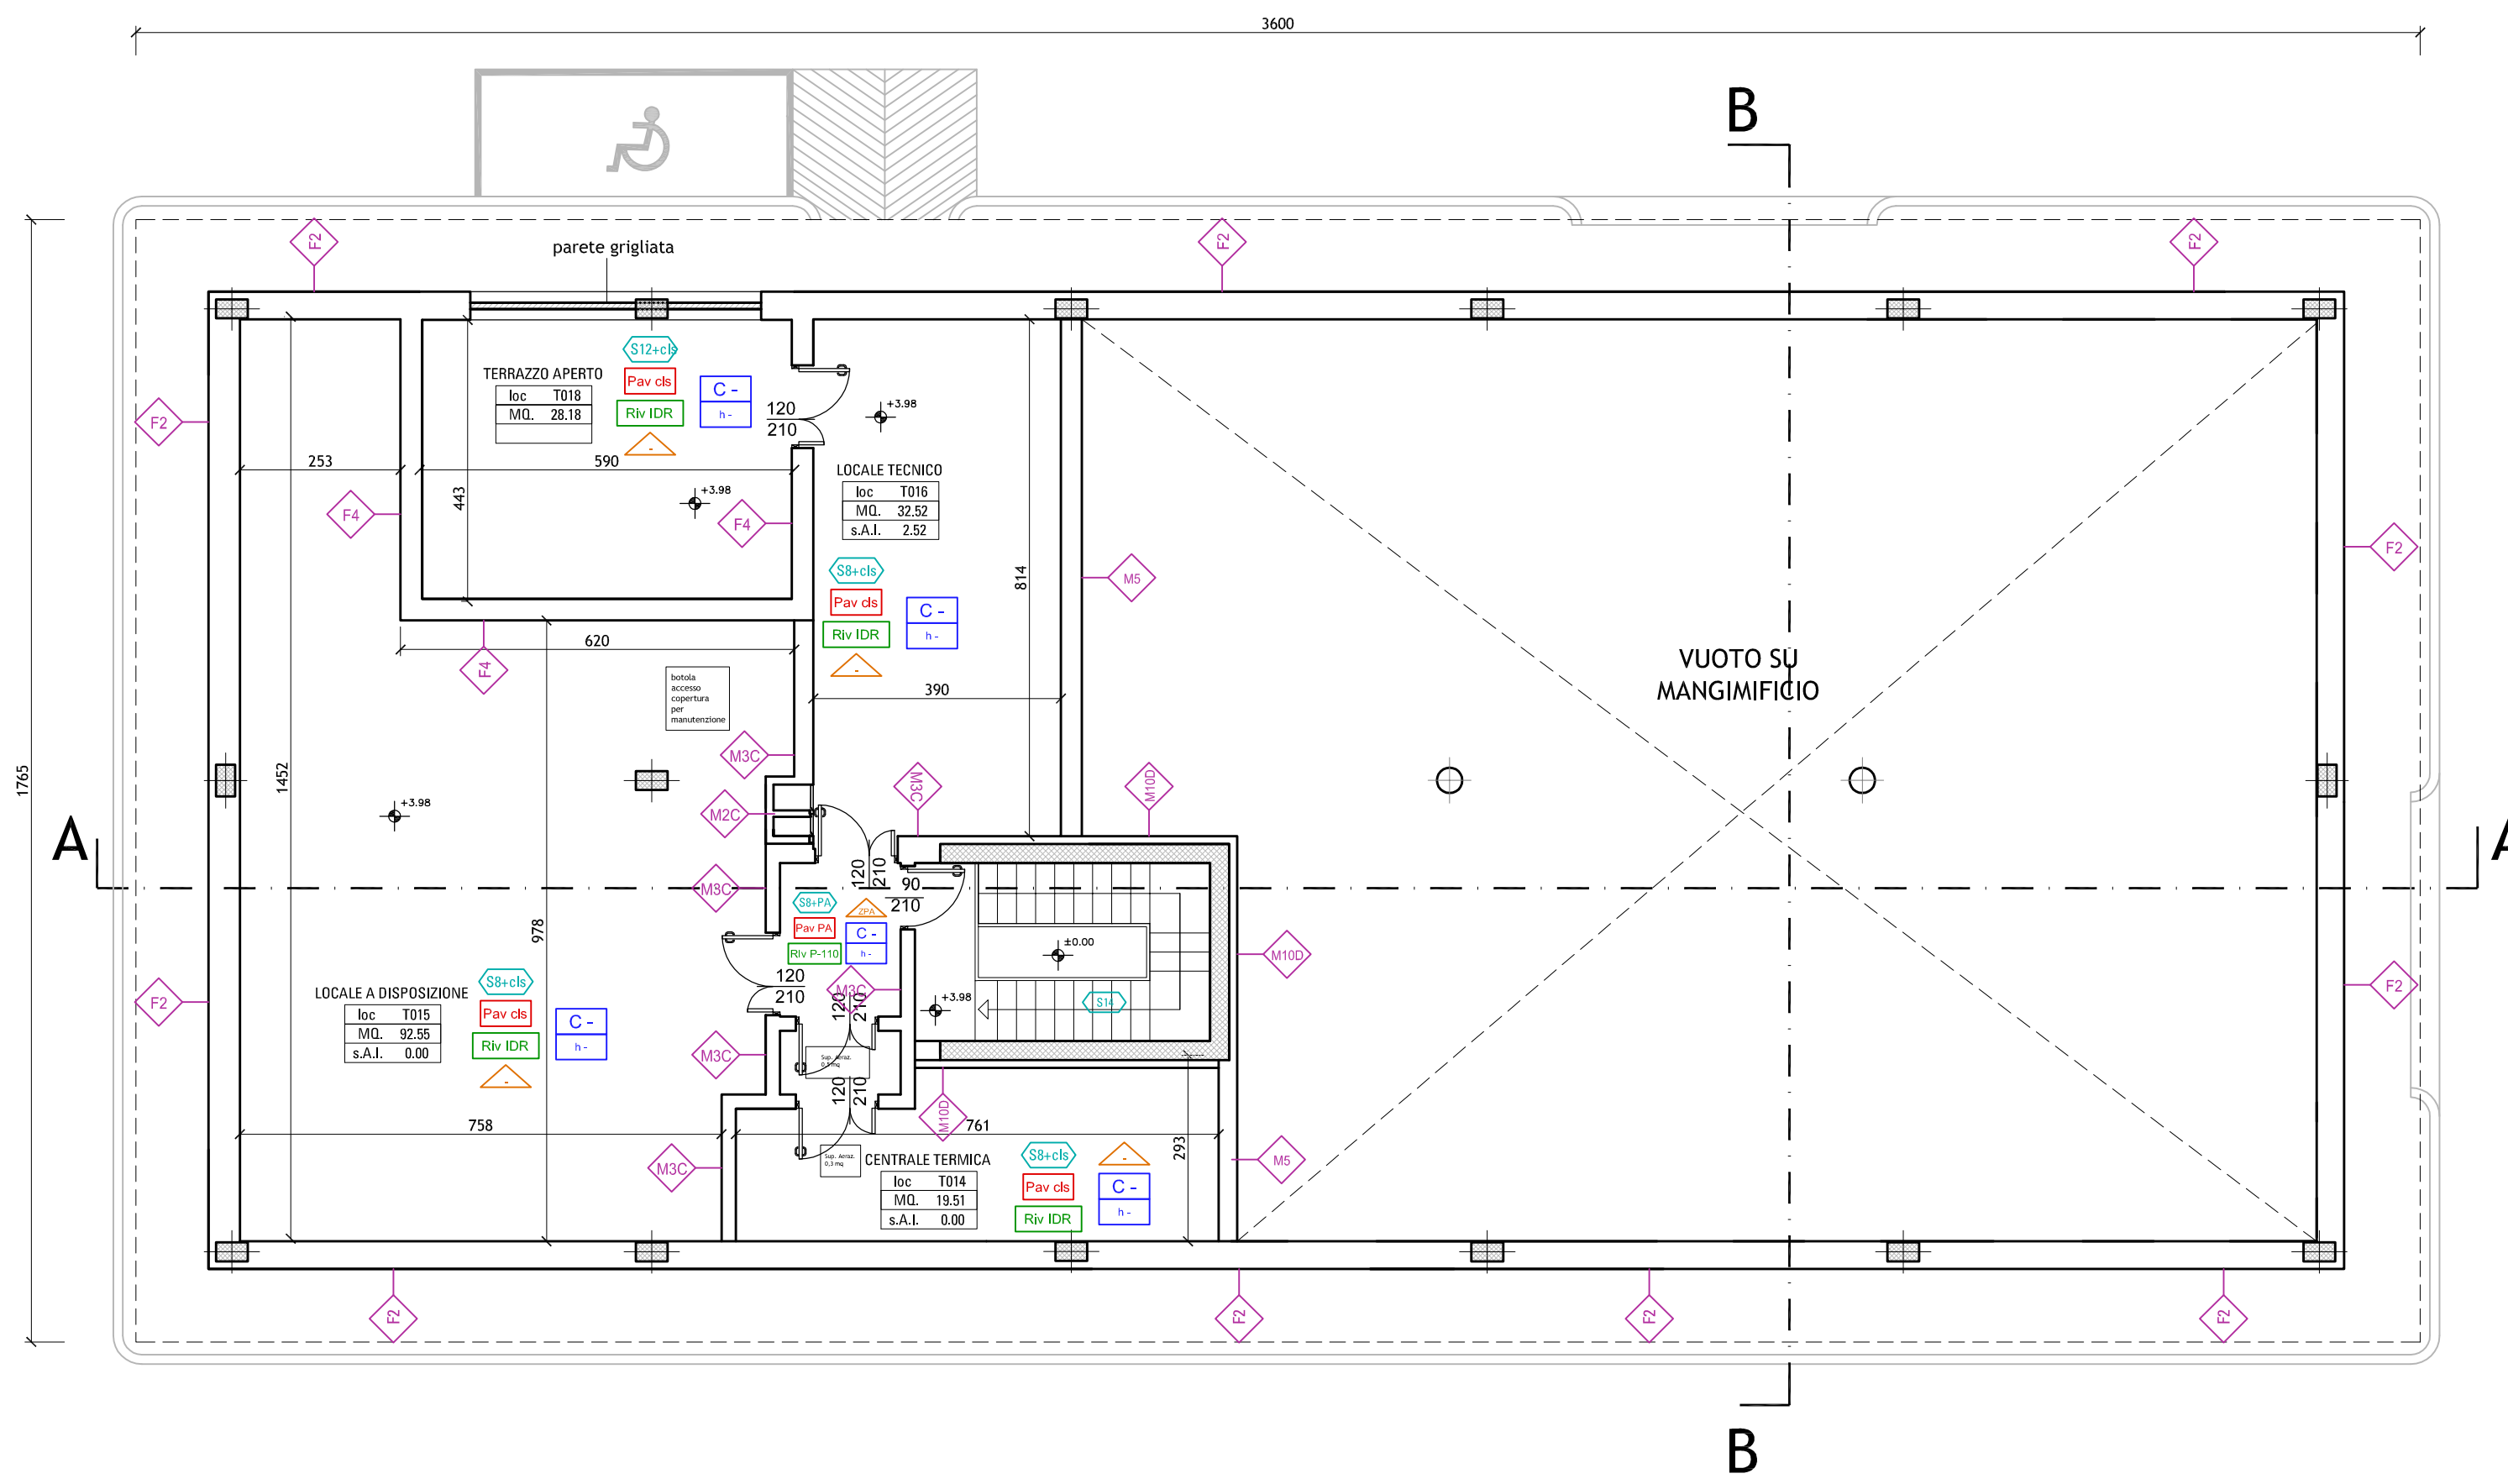

PIANTA PIANO COPERTURA

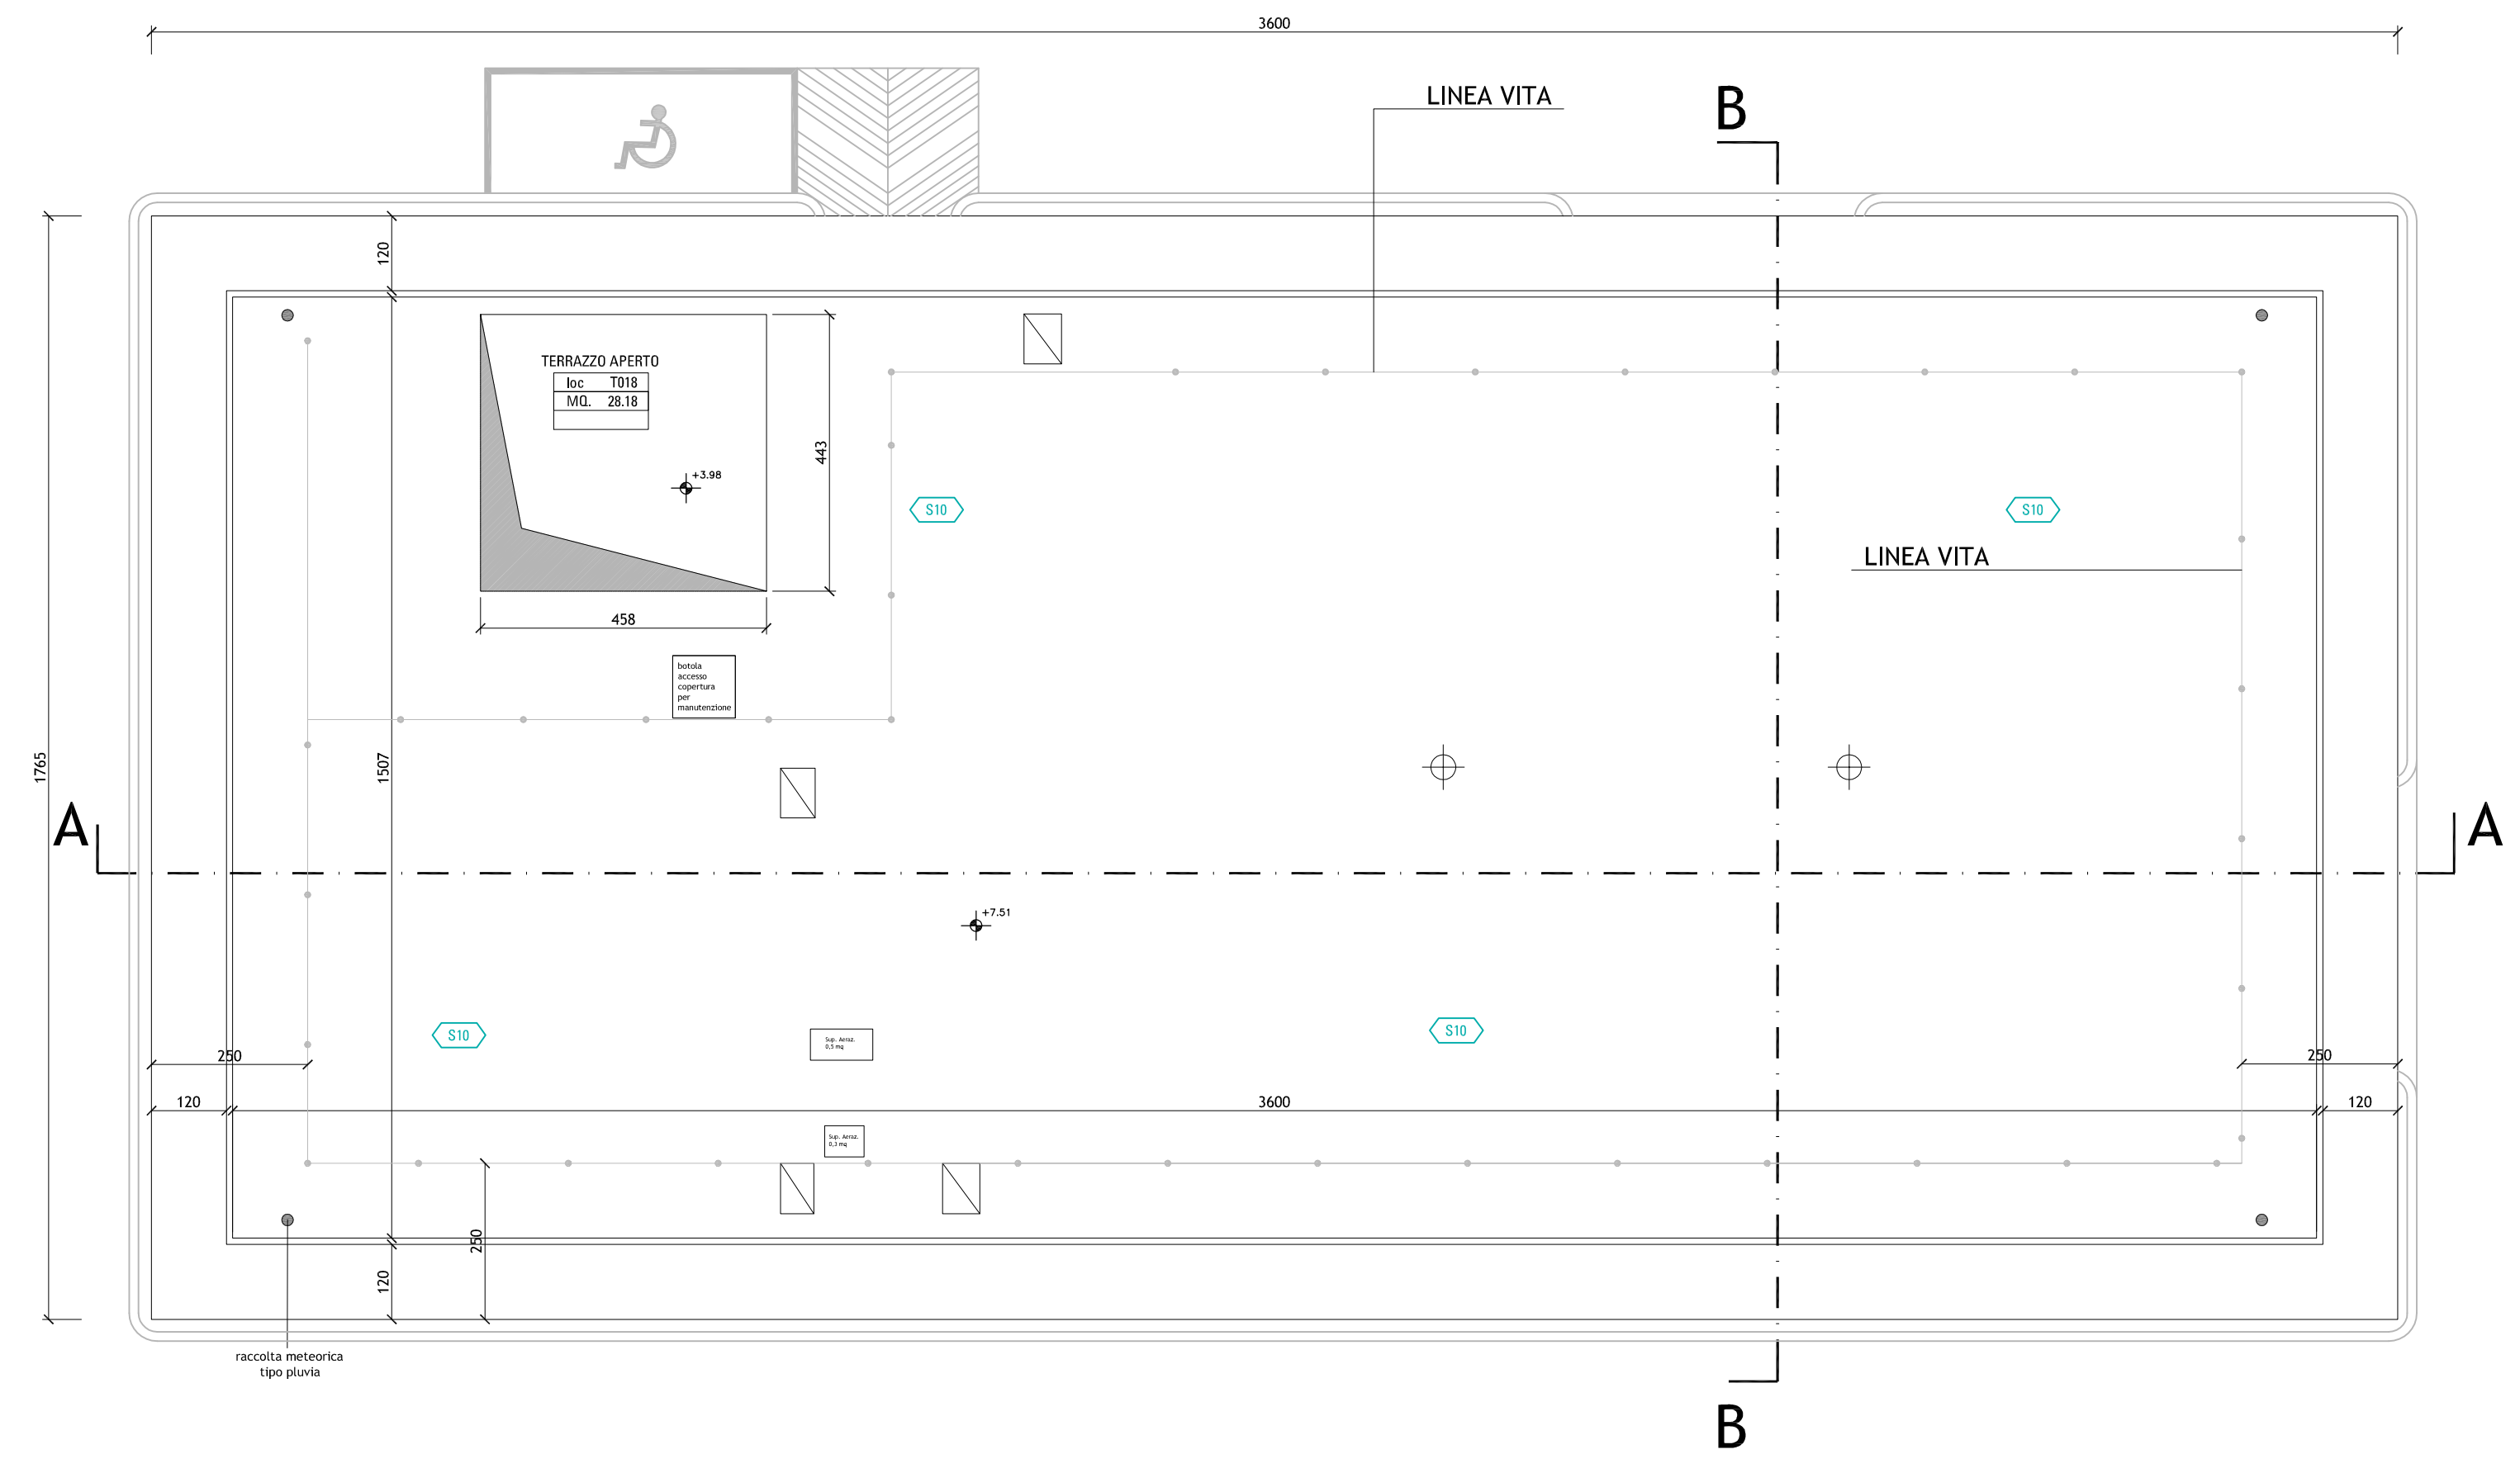

PIANTA PIANO TERRA

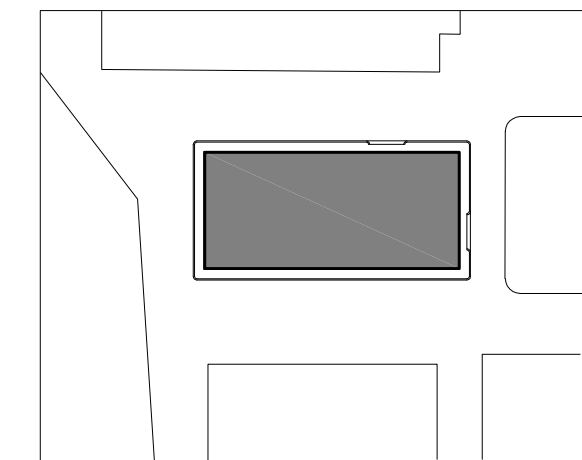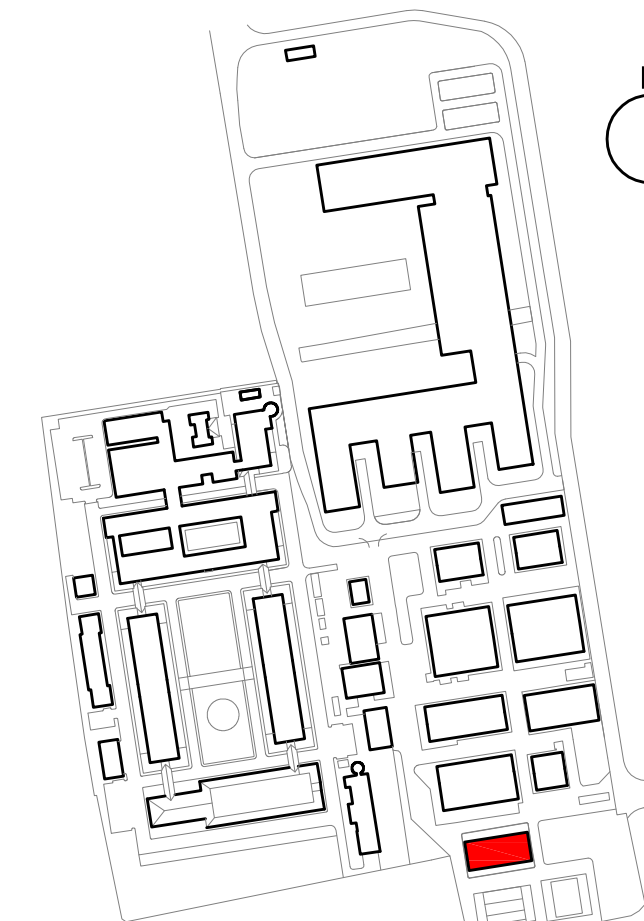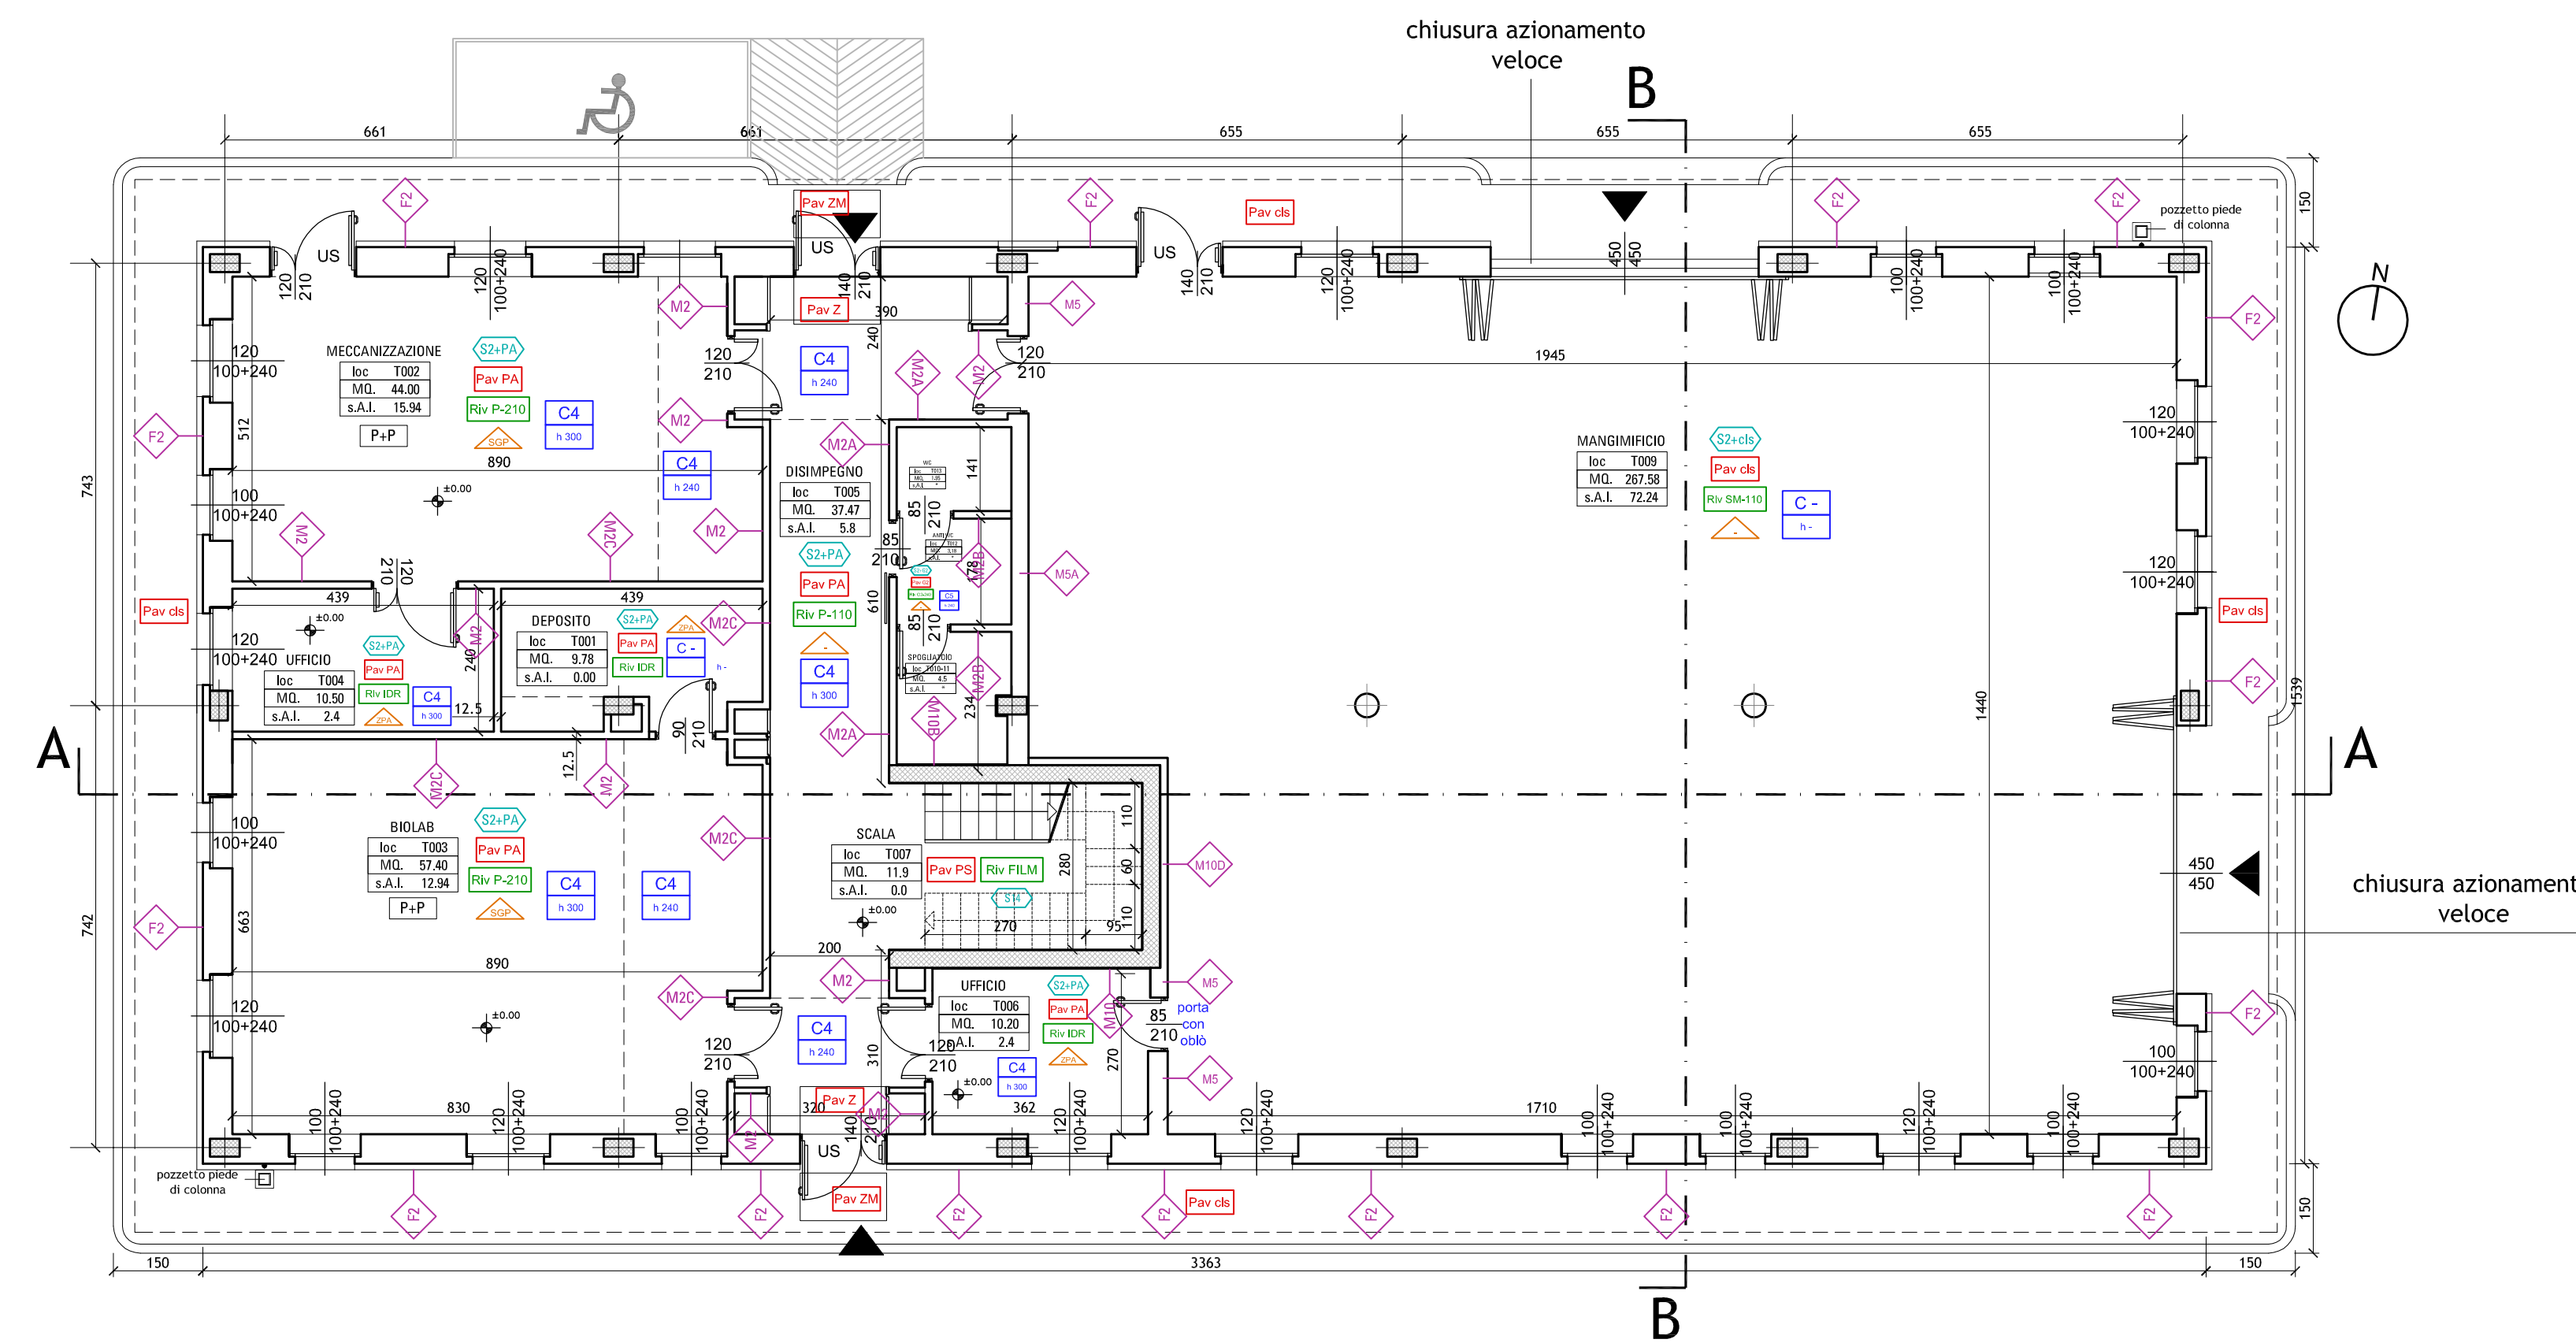

STRALCIO PLANIMETRIA - SCALA 1:1000

LEGENDA

CODIFICA LOCALI	CODICI FINITURE	ABACO PAVIMENTI	ABACO RIVESTIMENTI	ABACO ZOCCOLINI E SGUSCIE	ABACO CONTROSOFFITTI
<p>NOME LOCALE</p> <p>CODICE LOCALE</p> <p>SUPERFICIE LOCALE</p> <p>SUPERFICIE AERO ILLUMINANTE</p>	<p>L LINOLEUM ipo Forbo Marmoleum</p> <p>P PVC R9 ipo Forbo Sarlon Compact</p> <p>PA PVC ANTISCIVOLO R11 ipo Forbo SafeStep</p> <p>PI PVC OMOGENEO CONDUTTIVO ipo Forbo Colorex SD</p> <p>PS PVC SCALE ipo Forbo Sole PVC acoustique UMP3</p> <p>G1 GRES R11 dim. 30x30 cm ipo CESAR Industrie STRUTTURATO (decolorati, opachi e lucidi)</p> <p>G2 GRES R9 dim. 30x30 cm ipo CESAR Trive Unle</p> <p>S1 PIETRA Quarze Flammata per interno sp. 2 cm</p> <p>S2 PIETRA Quarze Flammata per scala interna sp. 3 cm</p> <p>S3 PIETRA Quarze a spazio per esterno posata a matla sp. 2 cm</p> <p>S4 PIETRA Quarze a spazio per area camabile posata a matla sp. 4 cm</p> <p>W LEGNO</p> <p>C1 QUADROTTI IN CEMENTO</p> <p>CLS CLS ELICOTTERATO CON SPOLVERO AL QUARZO</p> <p>PR TERRENO COLTIVATO A PRATO</p> <p>AS ASFALTO A PIETRISCO PALLINATO PER STRADE E PARCHEGGI</p> <p>GH GHINETTO A VISTA ipo Levoas Cromalbra</p> <p>FILM FILM PROTETTIVO CLS A VISTA</p> <p>SM SMALTO LAVABILE</p> <p>AL ALLUMINIO</p> <p>CG CARTONGESSO</p> <p>GR GRIGLIATO</p>	<p>Pav L LINOLEUM ipo Forbo Marmoleum</p> <p>Pav PA PVC ANTISCIVOLO R11 ipo Forbo SafeStep</p> <p>Pav PI PVC OMOGENEO CONDUTTIVO ipo Forbo Colorex SD</p> <p>Pav PS PVC SCALE ipo Forbo Sole PVC acoustique UMP3</p> <p>Pav G1 GRES R11 dim. 30x30 cm ipo CESAR Industrie STRUTTURATO (decolorati, opachi e lucidi)</p> <p>Pav G2 GRES R9 dim. 30x30 cm ipo CESAR Trive Unle h 210 cm (laboratori, opachi e lucidi)</p> <p>Pav S1 PIETRA Quarze Flammata per interno sp. 2 cm</p> <p>Pav S2 PIETRA Quarze flammata per scala interna sp. 3 cm</p> <p>Pav S3 PIETRA Quarze a spazio per esterno posata a matla sp. 2 cm</p> <p>Pav S4 PIETRA Quarze a spazio per area camabile posata a matla sp. 4 cm</p> <p>Pav W LEGNO</p> <p>Pav C1 QUADROTTI IN CEMENTO</p> <p>Pav CLS CLS ELICOTTERATO CON SPOLVERO AL QUARZO</p> <p>Pav PR TERRENO COLTIVATO A PRATO</p> <p>Pav AS ASFALTO A PIETRISCO PALLINATO PER STRADE E PARCHEGGI</p> <p>Pav GH GHINETTO A VISTA ipo Levoas Cromalbra</p> <p>Pav FILM FILM PROTETTIVO CLS A VISTA</p> <p>Pav SM SMALTO LAVABILE</p> <p>Pav AL ALLUMINIO</p> <p>Pav CG CARTONGESSO</p> <p>Pav GR GRIGLIATO</p>	<p>Riv L110 LINOLEUM ipo Forbo Marmoleum h 110 cm</p> <p>Riv L210 LINOLEUM ipo Forbo Marmoleum h 210 cm (fbi cornice porta)</p> <p>Riv P1210 PVC R9 ipo Forbo Sarlon Compact h 110 cm</p> <p>Riv P2210 PVC R9 ipo Forbo Sarlon Compact h 210 cm (fbi cornice porta)</p> <p>Riv P2240 PVC OMOGENEO CONDUTTIVO ipo Forbo Colorex SD h 240 cm (laboratori opachi e lucidi)</p> <p>Riv G2240 GRES R9 dim. 30x30 cm ipo CESAR Trive Unle h 210 cm (laboratori opachi e lucidi)</p> <p>Riv G2240 GRES R9 dim. 30x30 cm ipo CESAR Trive Unle h 240 cm (laboratori opachi e lucidi)</p> <p>Riv FILM FILM PROTETTIVO CLS A VISTA</p> <p>Riv SM SMALTO ALTEZZA CONTROSOFFITTO</p> <p>Riv S1110 SMALTO h 110 cm</p> <p>Riv CR CRIDOPITTURA</p>	<p>ZOCCOLINO LINOLEUM h 10 cm (pavimento che rivista)</p> <p>ZOCCOLINO PVC h 10 cm (pavimento che rivista)</p> <p>SGUSCIA IN PVC (elemento speciale)</p> <p>SGUSCIA IN ALLUMINIO (elemento speciale) per cucine e laboratori (fbi)</p> <p>ZOCCOLO IN MDF A FILO PARETE h 10 cm</p>	<p>C1 CONTROSOFFITTO IN LAMELLE DI LEGNO MULTISTRATO</p> <p>C2 CONTROSOFFITTO RADIANTE A VISTA (computo impianti)</p> <p>C3 CONTROSOFFITTO RADIANTE NASCOSTO DA LAMELLE IN LEGNO (computo impianti)</p> <p>C4 CONTROSOFFITTO MICROFORATO METALLICO dim. 60x60 cm ipo Armstrong Acoustic Vector e restituito Bioguard</p> <p>C5 CONTROSOFFITTO IN FIBRA MINERALE dim. 60x60 cm ipo Armstrong ULTIMA DOGHE sistema Z</p> <p>C6 CONTROSOFFITTO IN FIBRA MINERALE A DOGHE dim. 60x240 cm ipo Armstrong ULTIMA DOGHE sistema Z</p> <p>C7 CONTROSOFFITTO IN FIBRA MINERALE MONOLITICO</p> <p>C7A CONTROSOFFITTO IN FIBRA MINERALE MONOLITICO REI 120</p> <p>C8 CONTROSOFFITTO IN FIBRA MINERALE dim. 60x60 cm ipo Armstrong Parafon Hygien struttura Board</p> <p>C9 CONTROSOFFITTO laboratori isotopi e BL3</p>
<p>STRATIGRAFIE VERTICALI</p> <p>STRATIGRAFIE ORIZZONTALI</p> <p>La stratigrafie verticali ed orizzontali sono codificate e rappresentate nelle tavole dedicate.</p>	<p>NOTA</p> <p>Quando, nella lista compresa tra i materiali rivestimenti sopra codificati ed il controsoffitto, si intende che la parete sia fissa mediante struttura fissa di colore a scelta delle DL.</p> <p>NOTA</p> <p>Sugli elaborati sono indicate le posizioni delle vallette in cartongesso e tutte le quote di eventuali sovraccarichi.</p>				

UNIVERSITÀ DEGLI STUDI DI MILANO
DIVISIONE PROGETTAZIONE E GESTIONE DEL PATRIMONIO IMMOBILIARE

CERTIFICATO N. 6701/ef

POLO DELL'UNIVERSITÀ IN LODI
DESTINATO AI CORSI DI LAUREA DELLA FACOLTÀ DI
MEDICINA VETERINARIA
Realizzazione edifici per attività didattiche e dipartimentali

(codifica opera: 030 04NC)
CODICE CIG: 5676539C29
CODICE CUP: G13H14000020001

CODICE IDENTIFICATIVO	INDIRIZZO	FILE
	via dell'Università, 6 20900 - Lodi	
GRUPPO DI PROGETTAZIONE:		
CAPOGRUPPO: KUMA & ASSOCIATES EUROPE		RESPONSABILE DEL COORDINAMENTO:
Kuma and Associates Europe		Studio Pession Associato
PROGETTAZIONE ARCHITETTONICA:		
Kuma and Associates Europe		KUMA & ASSOCIATES EUROPE
Studio Pession Associato		
PROGETTAZIONE STRUTTURALE E SICUREZZA:		
F&M Ingegneria SpA		F&M Ingegneria
PROGETTAZIONE IMPIANTI TECNOLOGICI E PREVENZIONE INCENDI:		
Studio Tecnico Forte Ing. Giuseppe		STUDIO TECNICO FORTE
PROGETTO PER APPROVAZIONE ENTI		
TAVOLA N.	TIPOLOGIA ELABORATO	IL CAPO DIVISIONE
UNIL0_AE_A_L3_13201_01	MANGIMIFICIO- PIANTE PIANO TERRA, PRIMO E COPERTURA_01	Arch. Peppino D'Andrea
SCALA		Arch. Cesare Merluzzi
1:100		IL RESPONSABILE DEL PROCEDIMENTO
DATA		Arch. Peppino D'Andrea
12.01.2015		IL VERIFICATORE
		A.T.L. ICMIQ SPA
		Progetto Costruzione Qualità - PCQ srl
NOME FILE: Opere_veddi_mod_DPGPI_IO.doc "Istruzioni operative" parag. archiviazione informatizzata dei documenti		