


Estratto di PGT, elaborato PdR, 7b scala 1:5000

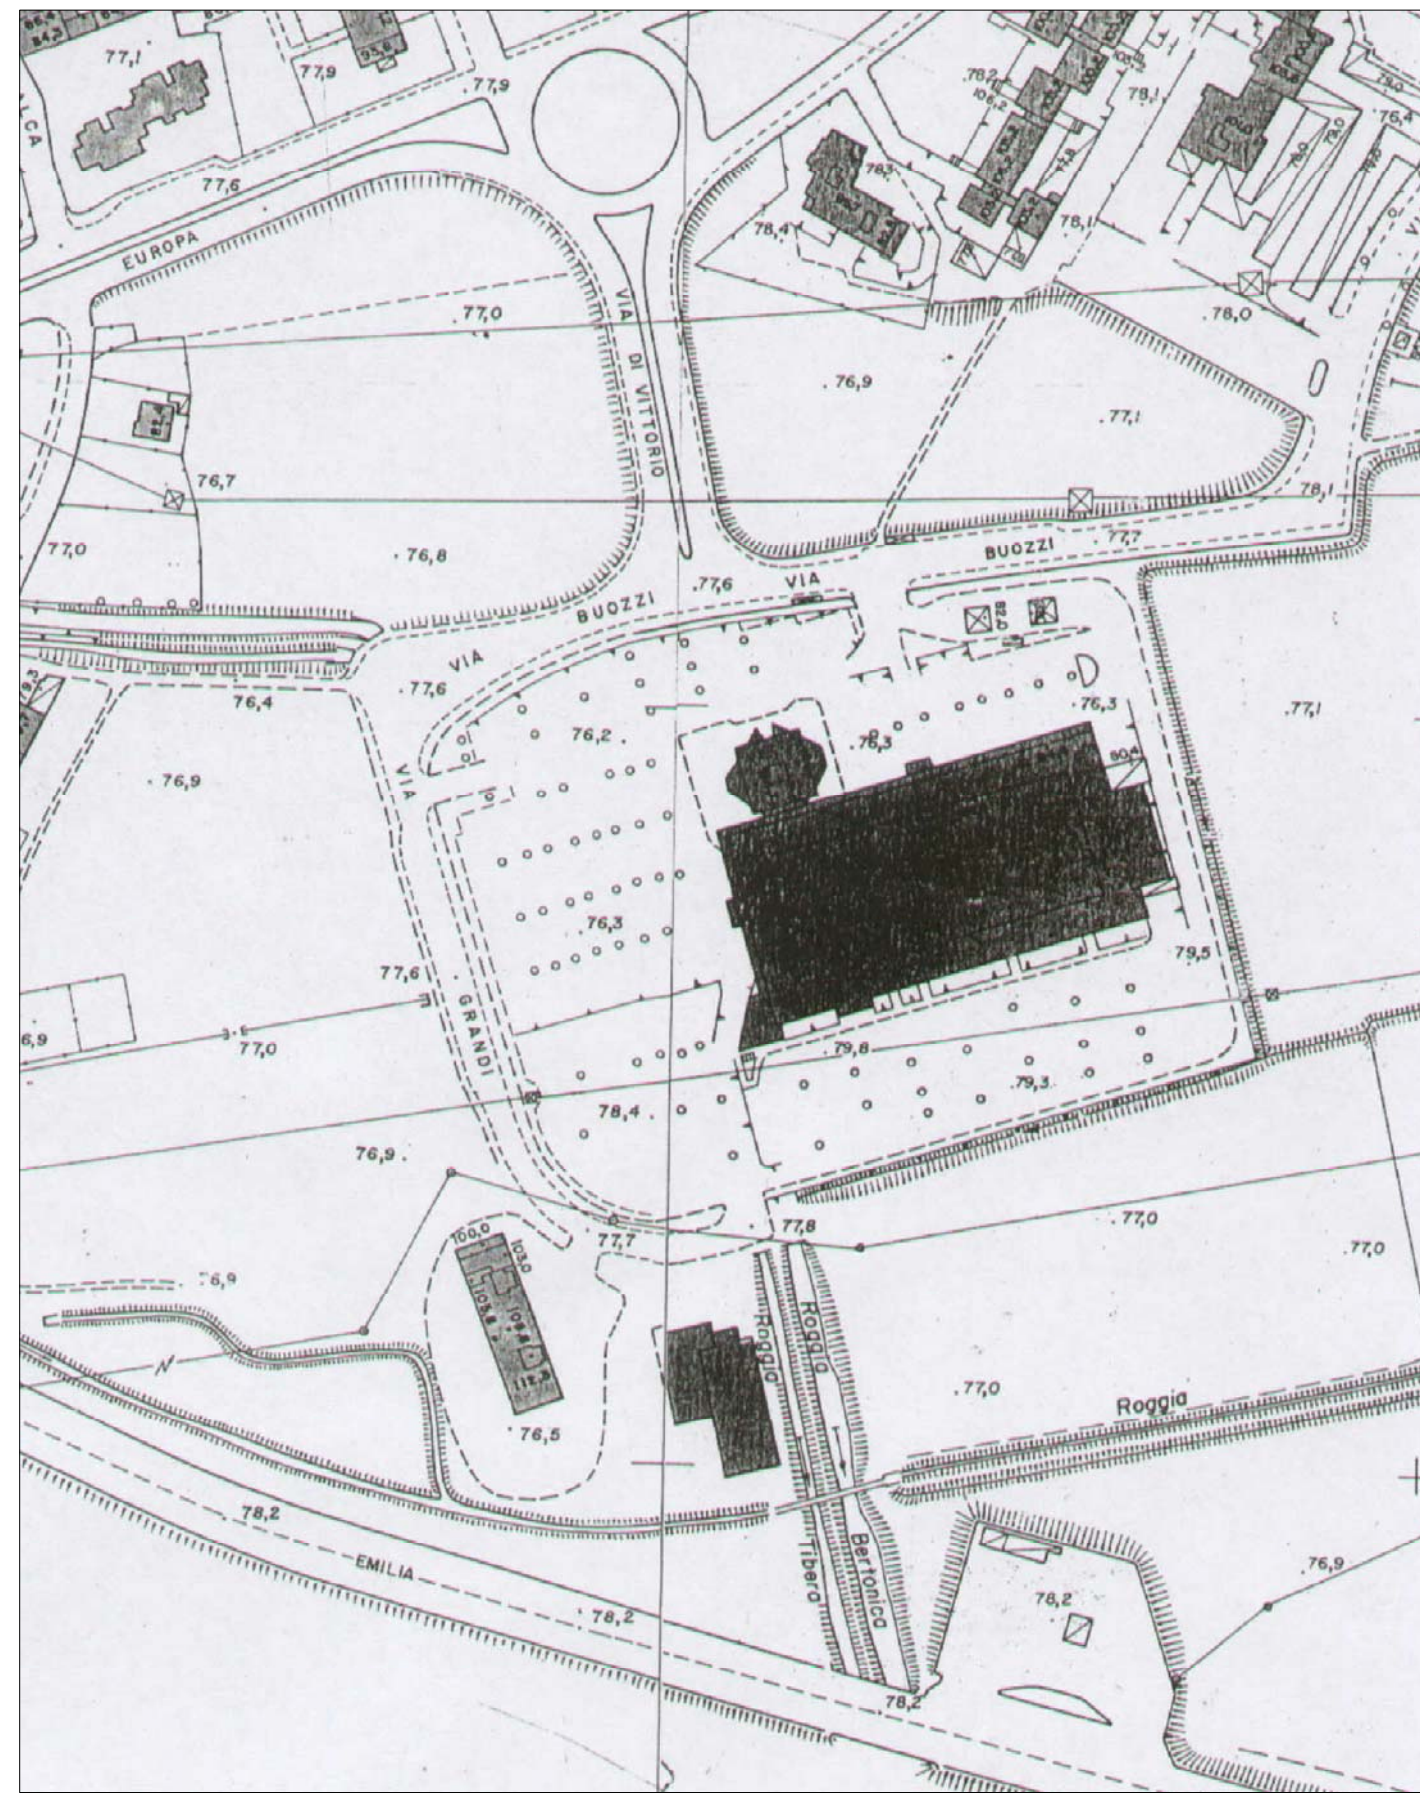

Estratto di aerofotogrammetrico scala 1:2000

LEGENDA

Ambiti urbani consolidati

- Tessuto per attività terziarie-commerciali-ricettive. Art.39 caratterizzato da discontinuità morfologiche e tipologiche derivanti dai diversi utilizzi ed epoca di insediamento, generalmente collocate nelle aree periferiche e a ridosso delle infrastrutture di comunicazione viaria.
- Impianti di distribuzione del carburante. Art.24

Città pubblica esistente e/o prevista - disciplinata da Piano dei Servizi

- Aree a servizi pubblici e/o ad uso pubblico. Art.25 e PdS servizi di interesse locale, sovralocale, attrezzature tecnologiche, verde sportivo, aree per la viabilità



Estratto di planimetria catastale, foglio 55, particella 72 scala 1:1000

Progetto: Comune di Lodi Torre per uffici Via Achille Grandi 6 - 26900 Lodi		
Committente: Utilizzatore Zucchetti s.p.a., Via Solferino, 1- 26900 Lodi Proprietario APRI s.p.a., Via Solferino, 3 - 26900 Lodi		
Oggetto: Permesso di costruire convenzionato in variante al P.G.T. vigente		
Progettisti: Progetto architettonico: Marco Visconti architetto Lungo Po Cadorna, 7 - 10124 Torino T. 01119715601 - F. 01119715072- ma.visconti@libero.it MARCO VISCONTI architects Progetto strutturale e coordinamento alla progettazione: Studio di ingegneria Pavese ing. Carlo Via xx Settembre, 21 - 26900 Lodi (MI) T. 0371/423203-55097 - F. 0371/425483 - stipavese@quipo.it Progetto impianti e fisica dell'edificio: Manens - Tifs s.p.a. Via Campiolo, 21 - 37129 Verona T. 045/8036100 - verona@manens-tifs.it - www.Manens-Tifs.it  Progetto antincendio: Ing. Battista Zucchetti Via Gerolamo Cavanna, 5/c - 26900 Lodi T./F. 0371/431585 - ing.zucchetti@libero.it		
Titolo Progetto Architettonico Allegato 00		
Elaborato: Estratto del PGT, di planimetria catastale e di aerofotogrammetrico Nome File: 10006_Lodi Tower_TAV 0 estratto PGT_catasto_aerofotogrammetrico	Scala varie	N°Disegno: Tav. A0
Emissione Novembre 2012		Rev. 0