




Pianta Piano 4° (+14.37), 6° (+20.39), 8° (+26.41), 10° (+32.43), 12° (+38.45)

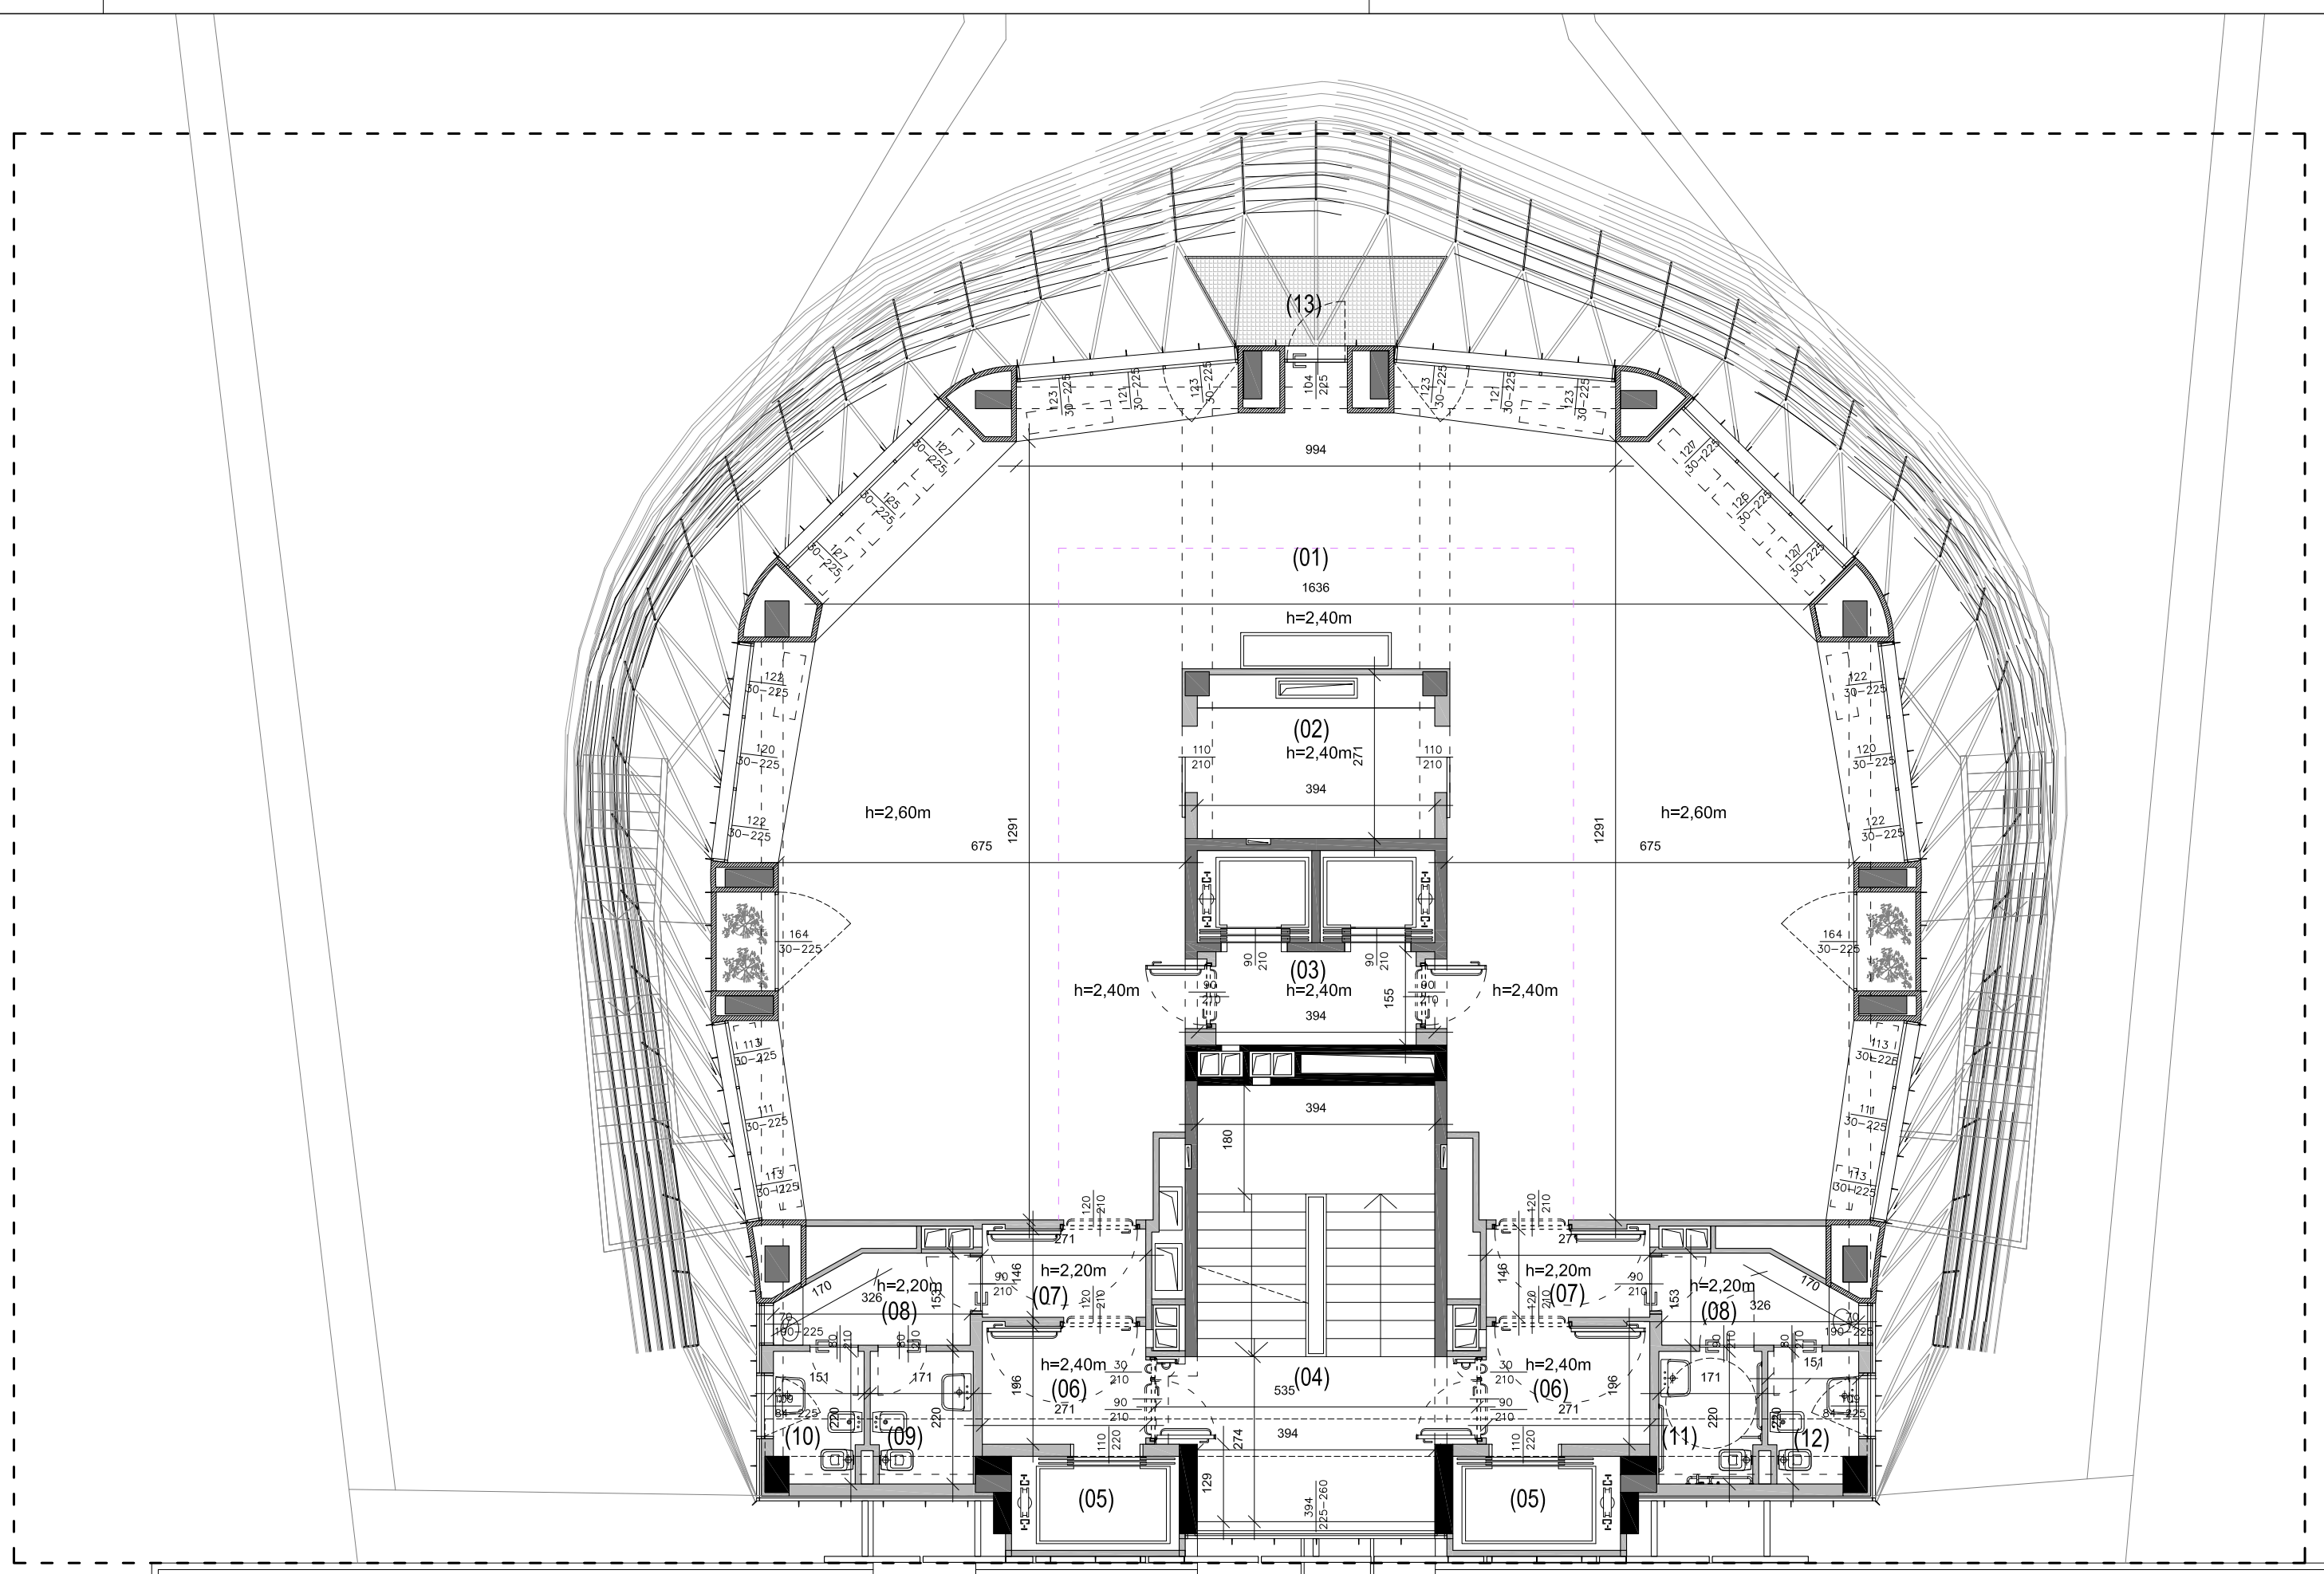

Pianta Piano 5° (+17.38), 7° (+23.40), 9° (+29.42), 11° (+35.44), 13° (+41.46)

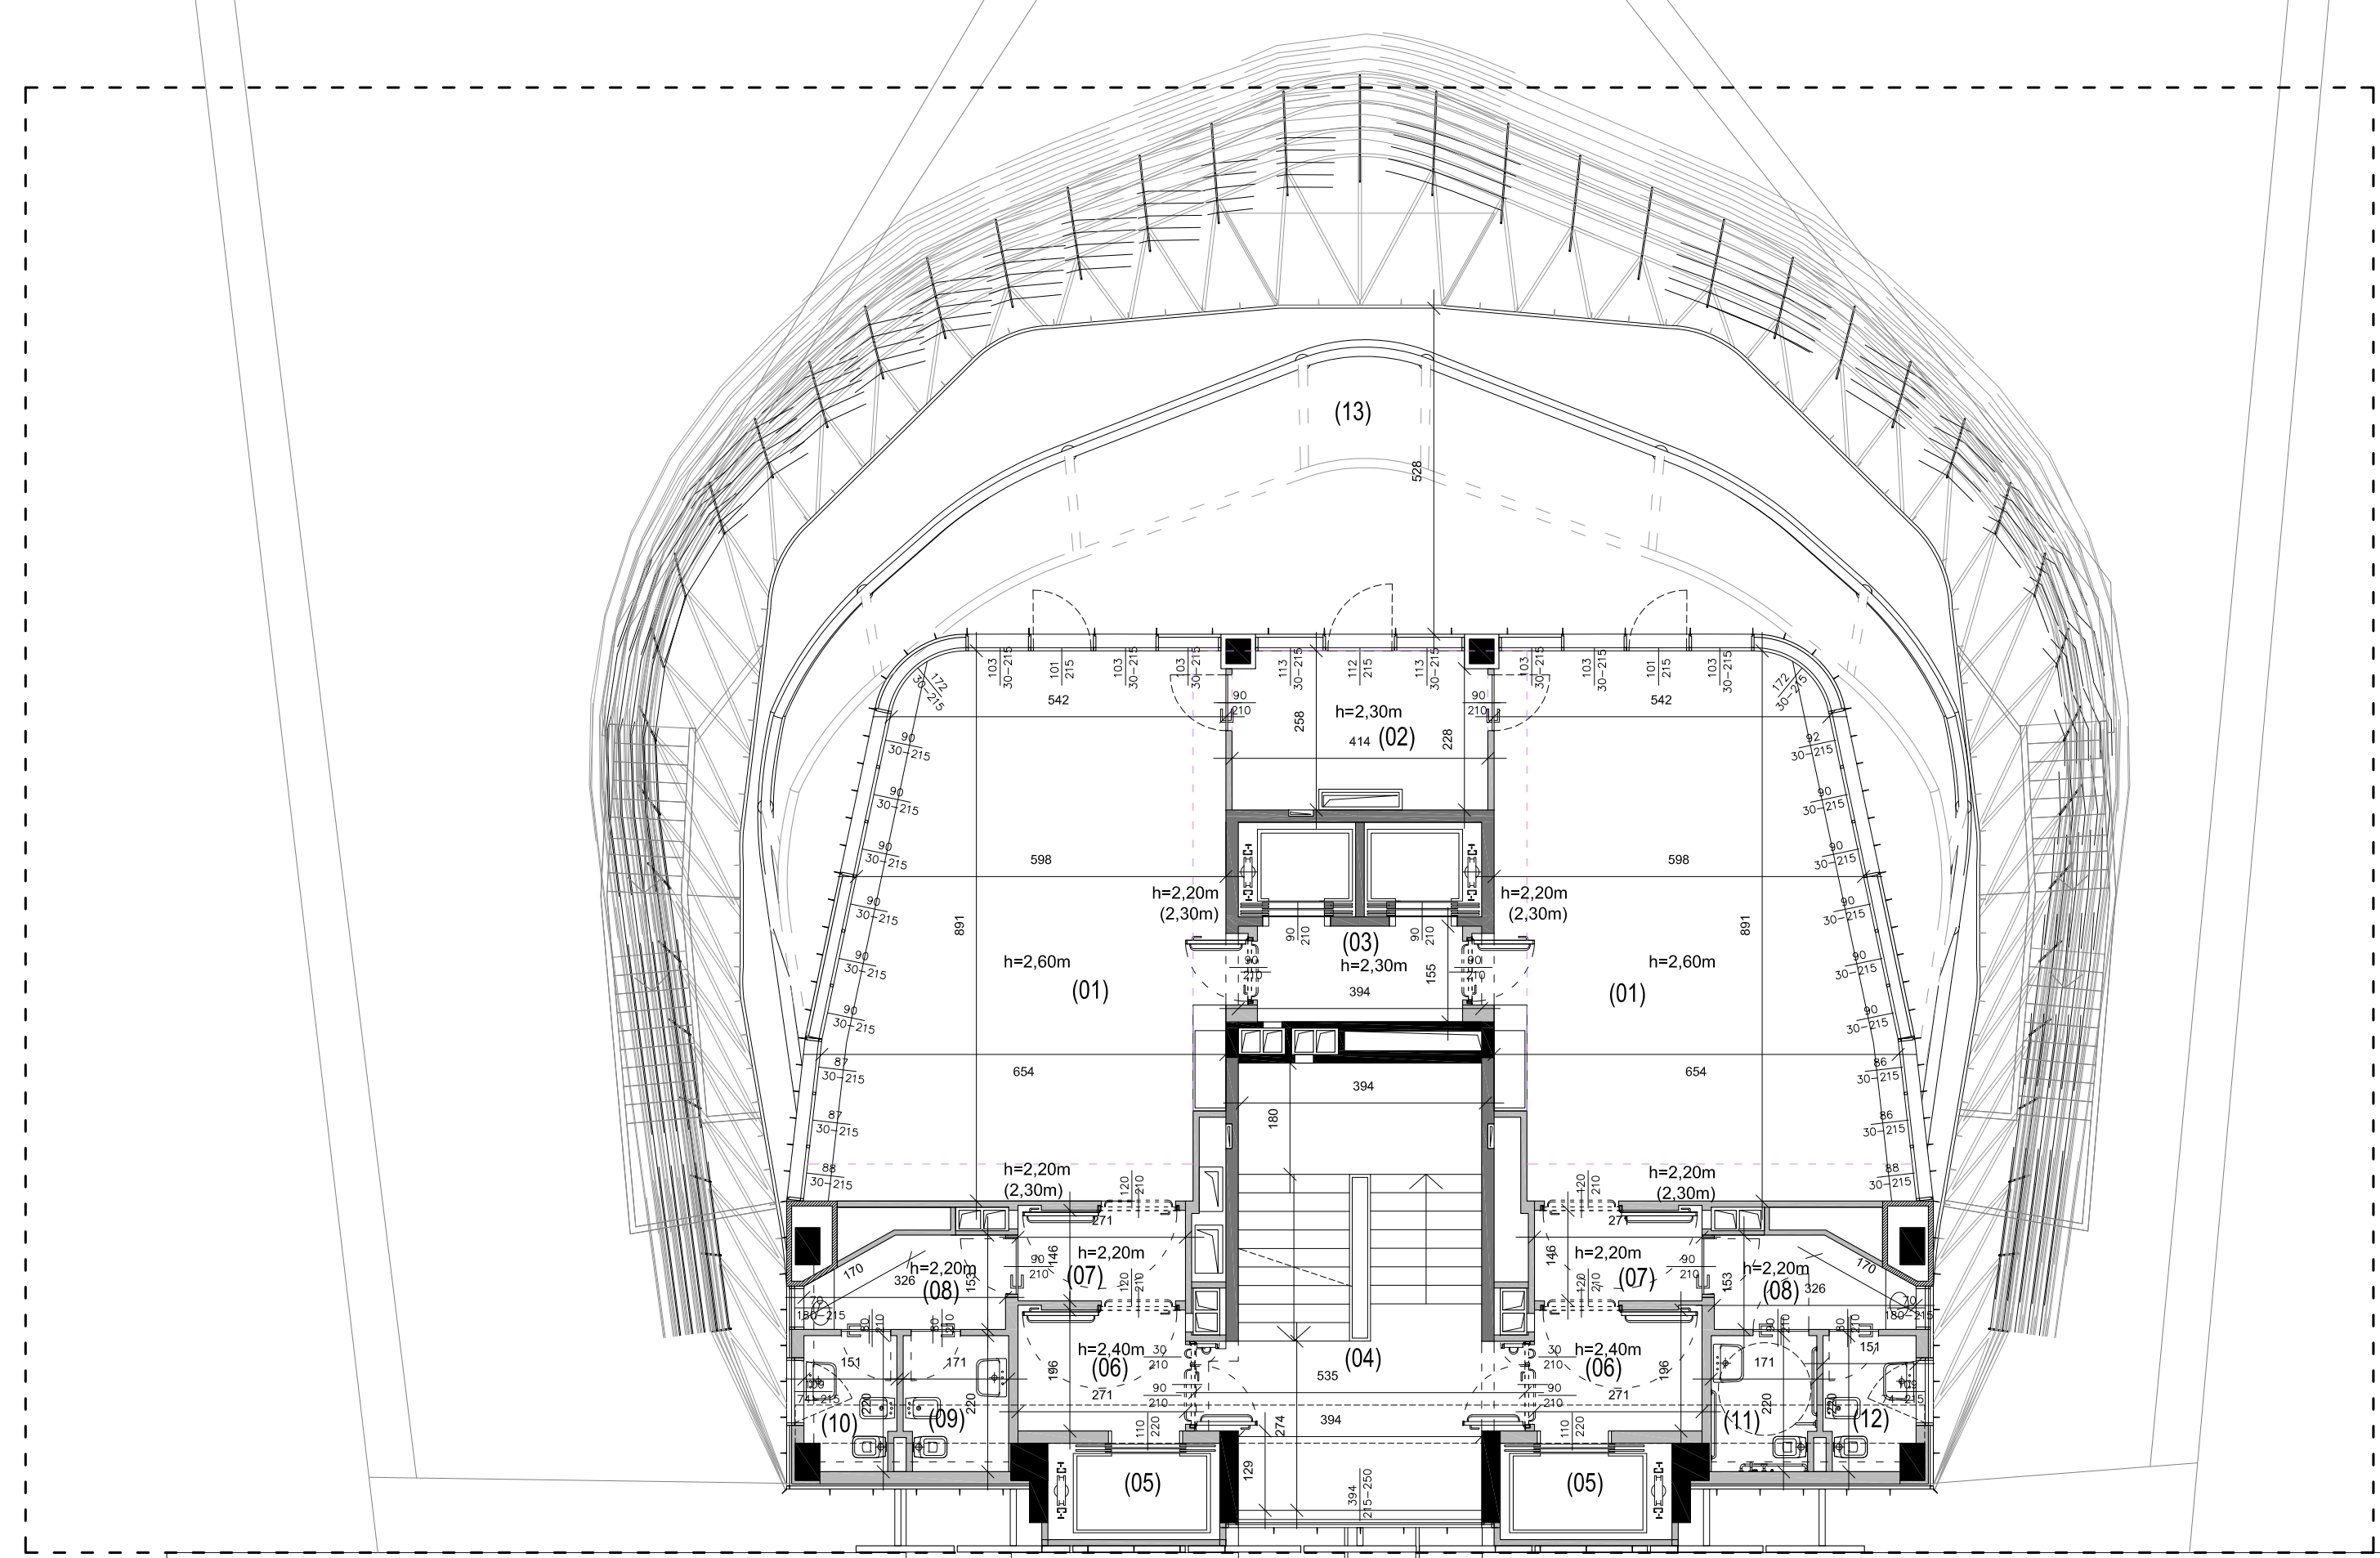

Pianta Piano 14° (+44.47)

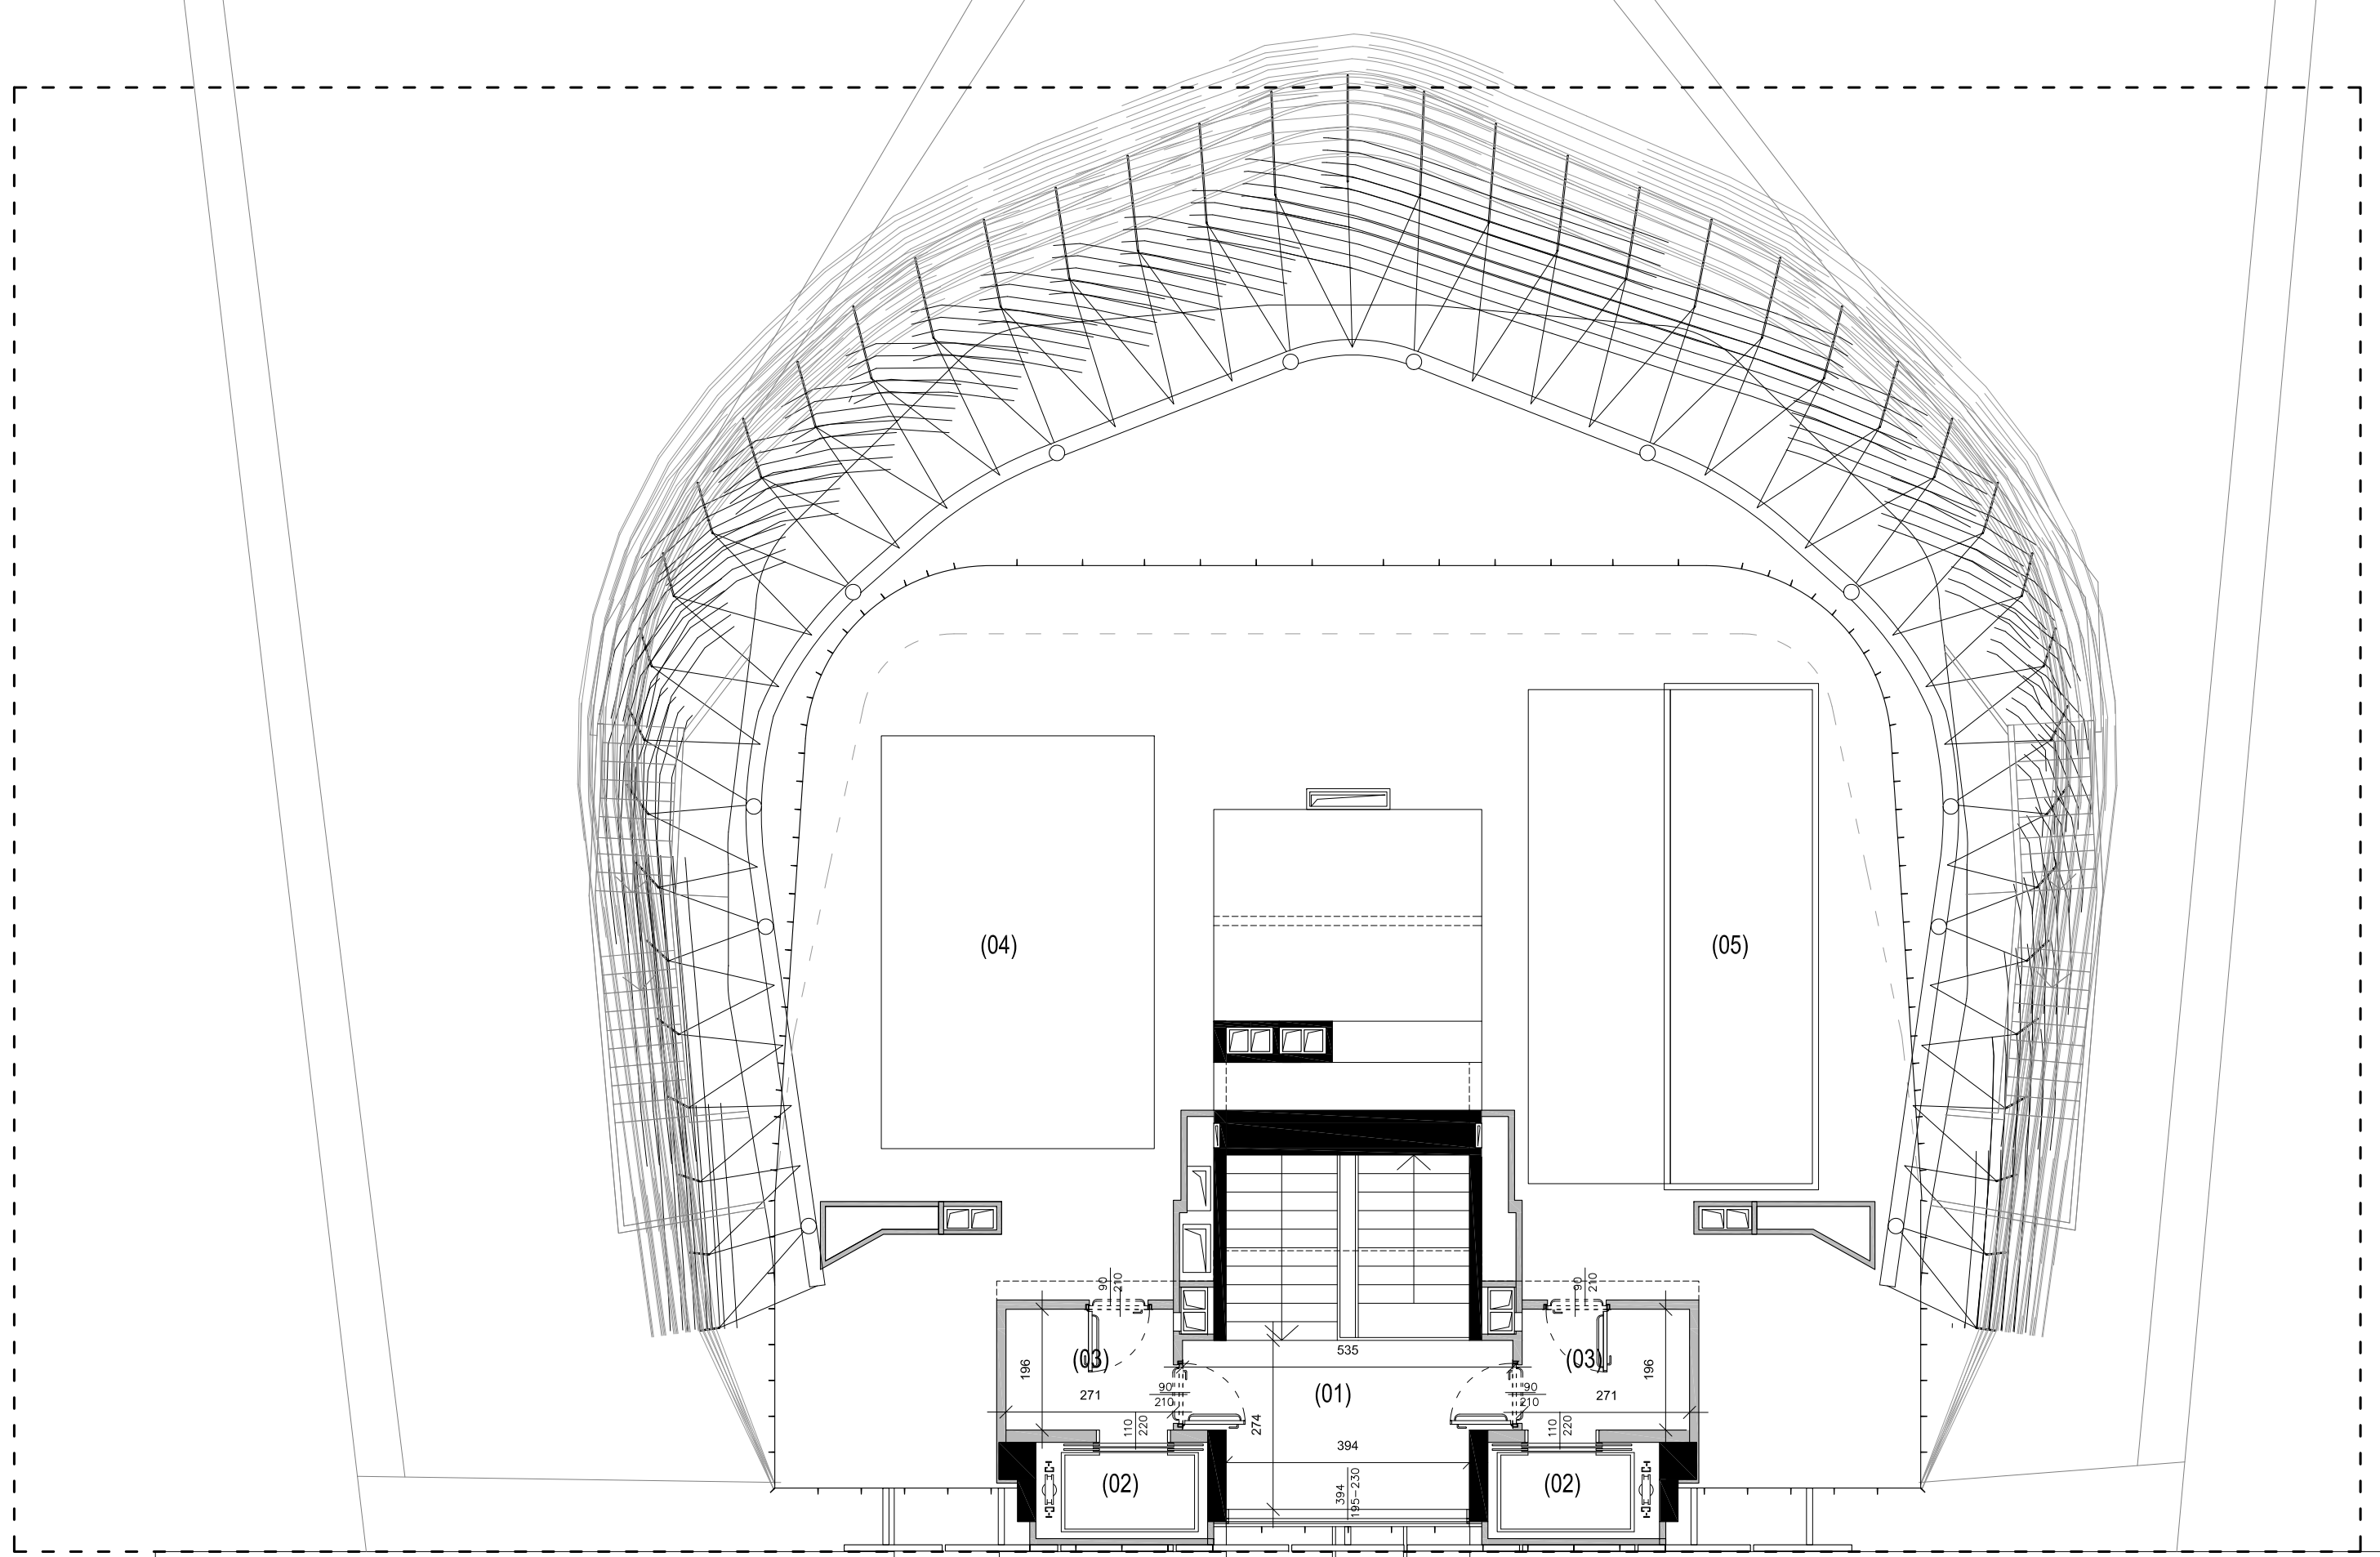

Pianta Piano 15° (+47.62)

Tabella di Usi e Superfici

| Numeraz. | Funzione | Superficie mq |
|-----------------------------------|------------------------------|---------------|
| Piano 4°, 6°, 8°, 10°, 12° | | |
| (01) | Uffici (open-space) | 172,93 |
| (02) | Area Stampanti/ Caffè | 10,55 |
| (03) | Vano Protetto | 6,11 |
| (04) | Scala a Prova di Fumo | 30,85 |
| (05) | Ascensore Antincendio | ----- |
| (06) | Vano Protetto | 2 x 5,01 |
| (07) | Vano Filtro Fumo | 2 x 3,75 |
| (08) | Antibagno | 2 x 4,45 |
| (09) | Servizio Igienico - uomo | 3,54 |
| (10) | Servizio Igienico - uomo | 3,42 |
| (11) | Servizio Igienico - disabili | 3,54 |
| (12) | Servizio Igienico - donna | 3,42 |
| Piano 5°, 7°, 9°, 11°, 13° | | |
| (01) | Uffici (open-space) | 173,81 |
| (02) | Area Stampanti/ Caffè | 10,55 |
| (03) | Vano Protetto | 6,11 |
| (04) | Scala a Prova di Fumo | 30,85 |
| (05) | Ascensore Antincendio | ----- |
| (06) | Vano Protetto | 2 x 5,01 |
| (07) | Vano Filtro Fumo | 2 x 3,75 |
| (08) | Antibagno | 2 x 4,45 |
| (09) | Servizio Igienico - uomo | 3,54 |
| (10) | Servizio Igienico - uomo | 3,42 |
| (11) | Servizio Igienico - disabili | 3,54 |
| (12) | Servizio Igienico - donna | 3,42 |
| (13) | Balcone | 5,24 |
| Piano 14° | | |
| (01) | Sala Riunione | 2 x 52,52 |
| (02) | Area Caffetteria | 10,44 |
| (03) | Vano Protetto | 6,11 |
| (04) | Scala a Prova di Fumo | 30,85 |
| (05) | Ascensore Antincendio | ----- |
| (06) | Vano Protetto | 2 x 5,01 |
| (07) | Vano Filtro Fumo | 2 x 3,75 |
| (08) | Antibagno | 2 x 4,45 |
| (09) | Servizio Igienico - uomo | 3,54 |
| (10) | Servizio Igienico - uomo | 3,42 |
| (11) | Servizio Igienico - disabili | 3,54 |
| (12) | Servizio Igienico - donna | 3,42 |
| (13) | Terrazza | 105,50 |
| Piano 15° | | |
| (01) | Scala a Prova di Fumo | 30,85 |
| (02) | Ascensore Antincendio | ----- |
| (03) | Vano Protetto | 2 x 5,01 |
| (04) | Torre Evaporativa | 29,56 |
| (05) | UTA | 20,50 |

Tabella di Aerilluminazione

| Numeraz. | Funzione | Sup. illuminata mq | Area Sup. illuminante mq | 1/8 della Sup. illuminata mq |
|-----------------------------------|------------------------------------|--|--------------------------|------------------------------|
| Piano 4° | | | | |
| (01) | Uffici (open-space) | 172,93 | 39,78 | 21,62 |
| (02) | Area Stampanti/ Caffè | 1* e 2* | | |
| (03), (04), (06), (07) | Spazi di Circolazione/ Antincendio | Aerazione con camino di ventilazione e illuminazione artificiale | | |
| (08) | Antibagno | 1* e 2* | | |
| (09)-(10) | Serv. igienico - uomo | 1* e 2* | | |
| (11) | Serv. igienico - disabili | 1* e 2* | | |
| (12) | Serv. igienico - donna | 1* e 2* | | |
| Piano 5°, 7°, 9°, 11°, 13° | | | | |
| (01) | Uffici (open-space) | 173,81 | 45,79 | 21,73 |
| (02) | Area Stampanti/ Caffè | 1* e 2* | | |
| (03), (04), (06), (07) | Spazi di Circolazione/ Antincendio | Aerazione con camino di ventilazione e illuminazione artificiale | | |
| (08) | Antibagno | 1* e 2* | | |
| (09)-(10) | Serv. igienico - uomo | 1* e 2* | | |
| (11) | Serv. igienico - disabili | 1* e 2* | | |
| (12) | Serv. igienico - donna | 1* e 2* | | |
| Piano 6°, 8°, 10°, 12° | | | | |
| (01) | Uffici (open-space) | 172,93 | 45,70 | 21,62 |
| (02) | Area Stampanti/ Caffè | 1* e 2* | | |
| (03), (04), (06), (07) | Spazi di Circolazione/ Antincendio | Aerazione con camino di ventilazione e illuminazione artificiale | | |
| (08) | Antibagno | 1* e 2* | | |
| (09)-(10) | Serv. igienico - uomo | 1* e 2* | | |
| (11) | Serv. igienico - disabili | 1* e 2* | | |
| (12) | Serv. igienico - donna | 1* e 2* | | |
| Piano 14° | | | | |
| (01) | Sala Riunione | 2 x 52,52 | 11,90 | 6,57 |
| (02) | Area Caffetteria | 10,44 | 1,55 | 1,31 |
| (03), (04), (06), (07) | Spazi di Circolazione/ Antincendio | Aerazione con camino di ventilazione e illuminazione artificiale | | |
| (08) | Antibagno | 1* e 2* | | |
| (09)-(10) | Serv. igienico - uomo | 1* e 2* | | |
| (11) | Serv. igienico - disabili | 1* e 2* | | |
| (12) | Serv. igienico - donna | 1* e 2* | | |
| Piano 15° | | | | |
| (01) e (03) | Spazi di Circolazione/ Antincendio | Aerazione con camino di ventilazione e illuminazione artificiale | | |

* Locale areato con ventilazione meccanica secondo la norma UNI 10339
 2* Illuminazione artificiale, secondo il Regolamento Locale di Igiene, Capitolo 4, punto 3.4.8., lettera d), e) ed f)

Progetto: Comune di Lodi
Torre per uffici
Via Achille Grandi 6 - 26900 Lodi

Committente: Utilizzatore Zucchetti s.p.a., Via Solferino, 1- 26900 Lodi
Progettista APRI s.p.a., Via Solferino, 3 - 26900 Lodi

Oggetto: Permesso di costruire convenzionato in variante al P.G.T. vigente

Progettisti:
Progetto architettonico:
Marco Visconti architetto
Lungo Po Cadorna, 7 - 10124 Torino
T. 01119715601 - F. 01119715072 - ma.visconti@libero.it
MARCO VISCONTI
8111111111

Progetto strutturale e coordinamento alla progettazione:
Studio di ingegneria Pavesi ing. Carlo
Via xx Settembre, 21 - 26900 Lodi (MI)
T. 0371423203-25097 - F. 0371425483 - stapavesi@quipo.it

Progetto impianti e fisica dell'edificio:
Manens - Tifs s.p.a.
Via Campoforzi, 21 - 37129 Verona
T. 0458536100 - verona@manens-tifs.it - www.Manens-Tifs.it

Progetto antincendio:
Ing. Battista Zucchetti
Via Gerolamo Cavanna, 5/c - 26900 Lodi
T.F. 0371431585 - ing.zucchetti@ber.it

Titolo: Progetto Architettonico Allegato 15

Elaborato: Pianta situazione in progetto
Scala: 1:100
N°Disegno: Tav. A15

Nome File: 10006_Lodi_Tower_Piante P.A

Emissione: Novembre 2012
Rev. 0