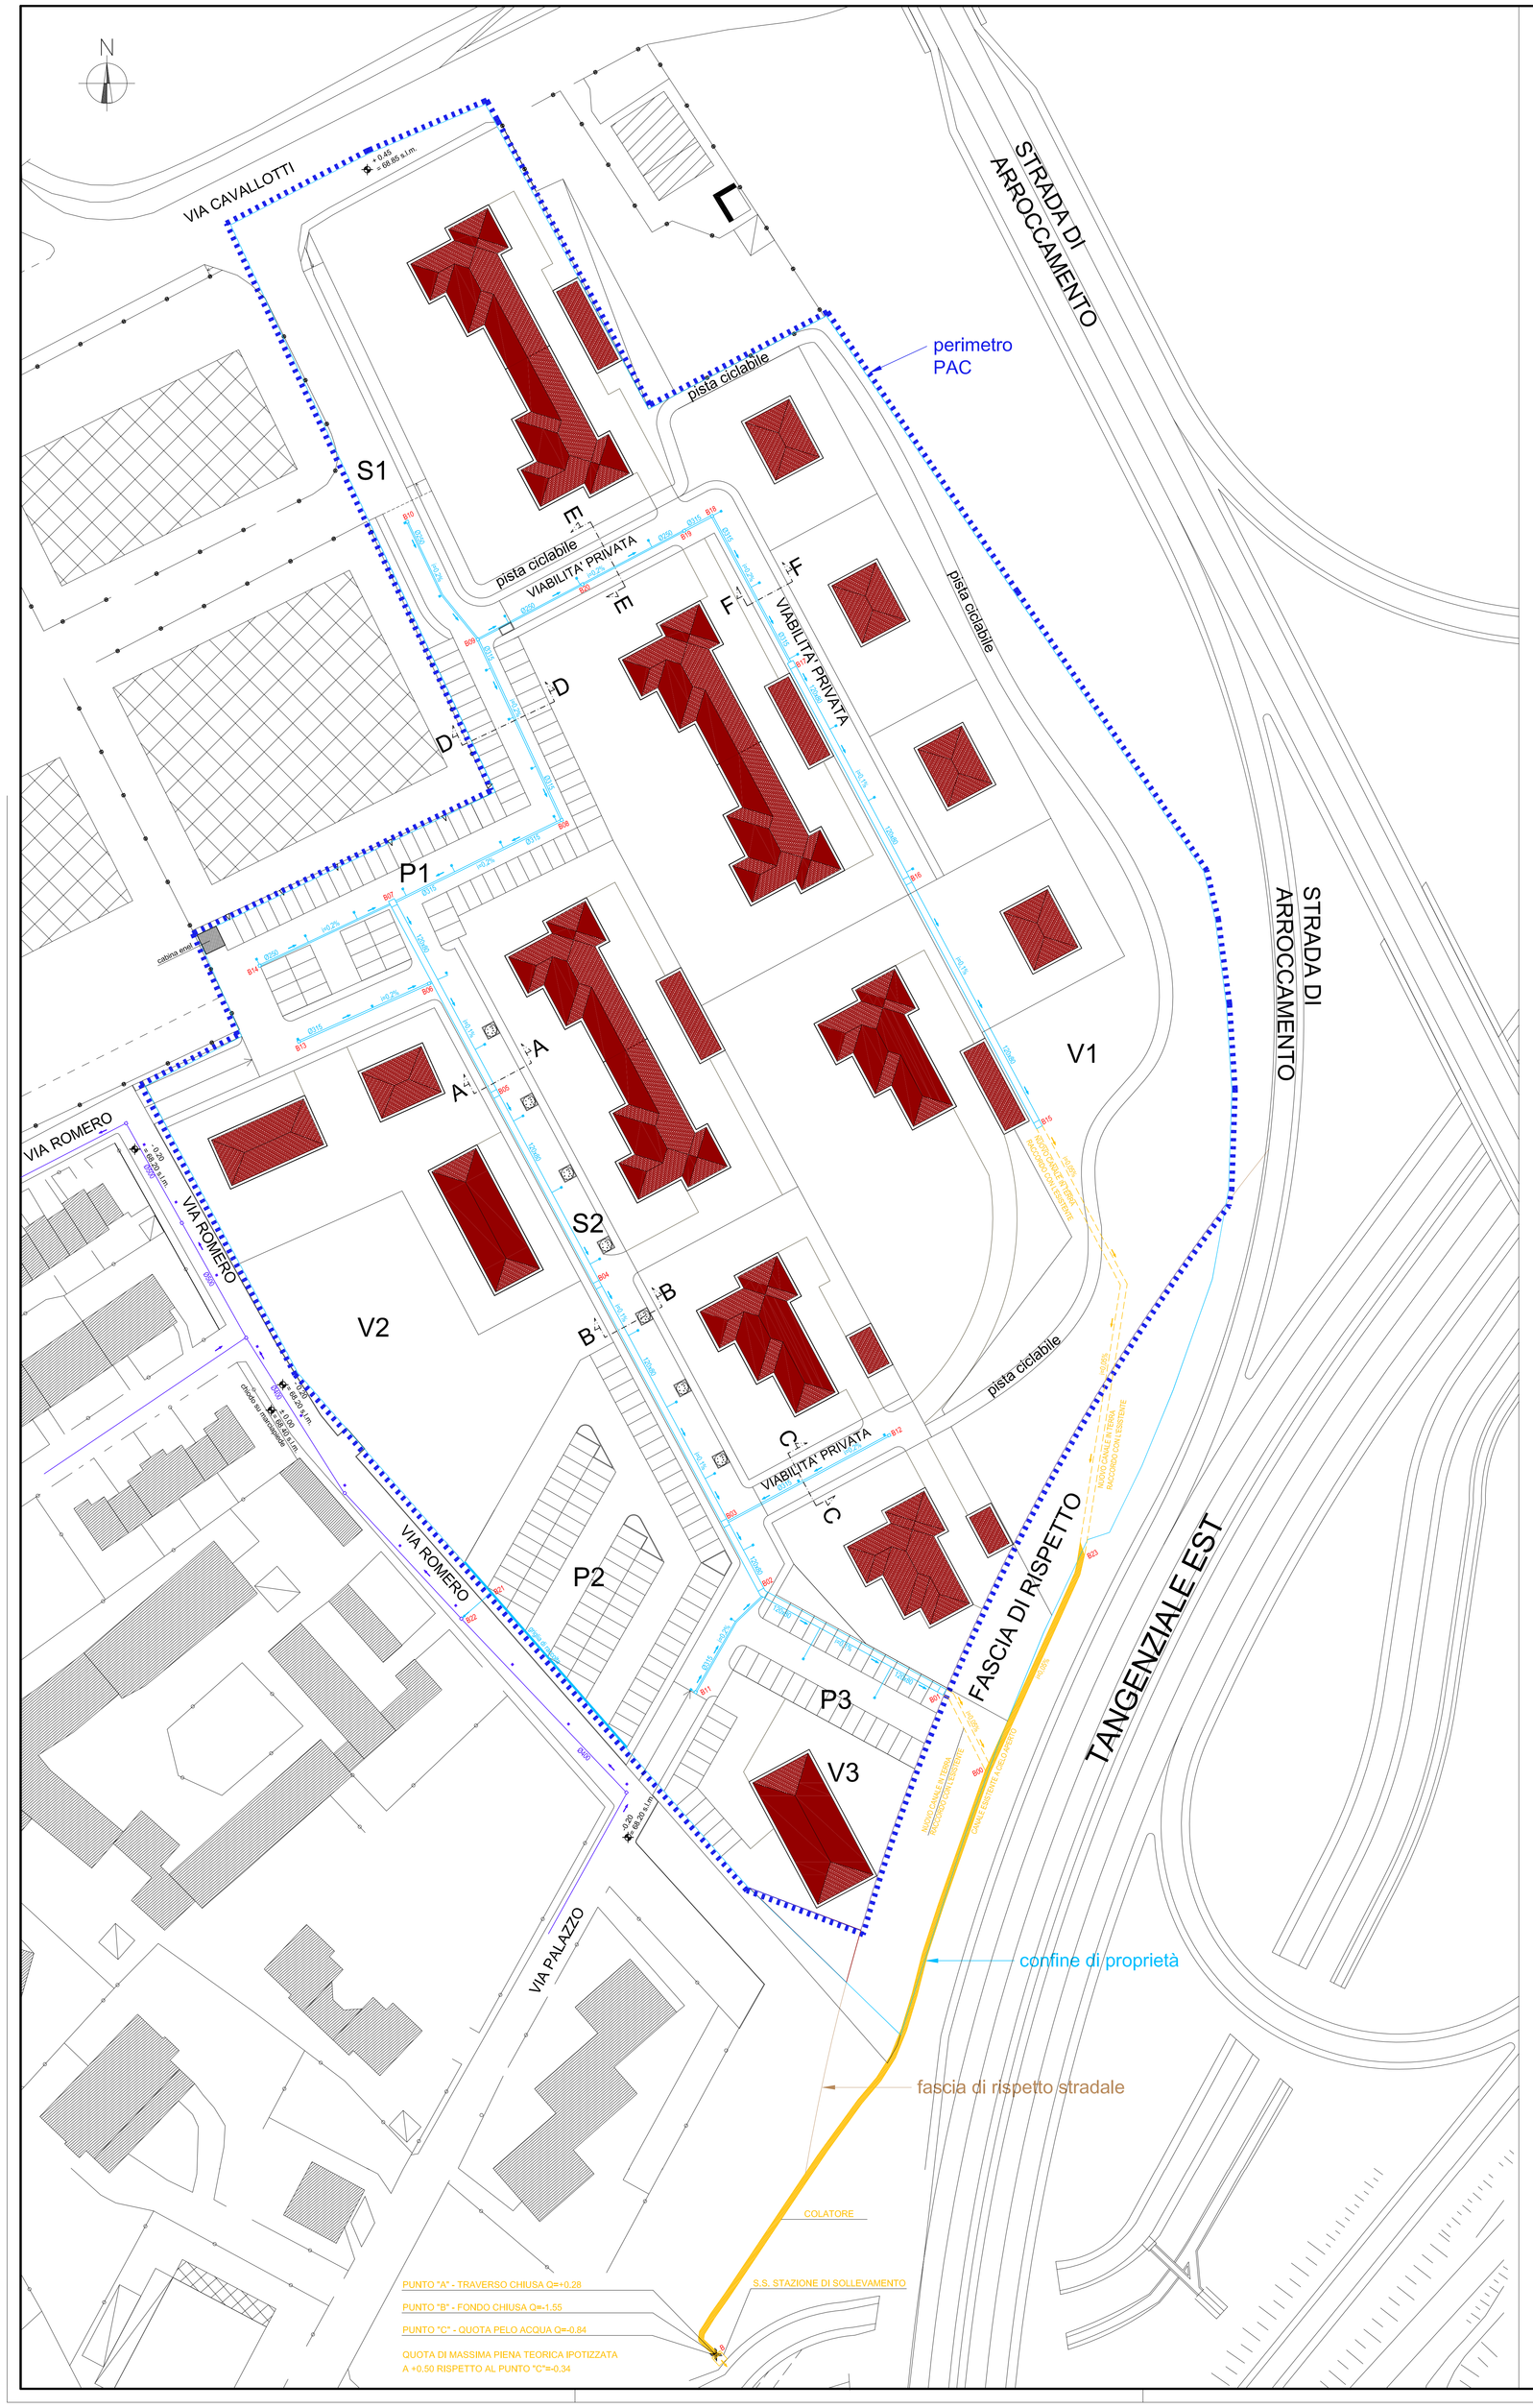

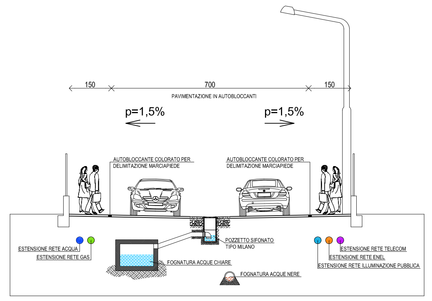

SEZ. A - A

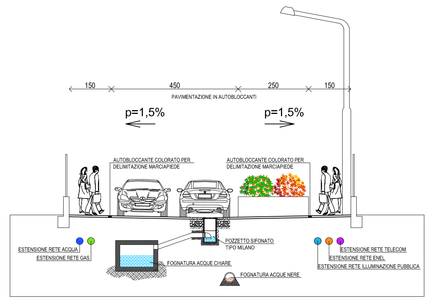

SEZ. B - B

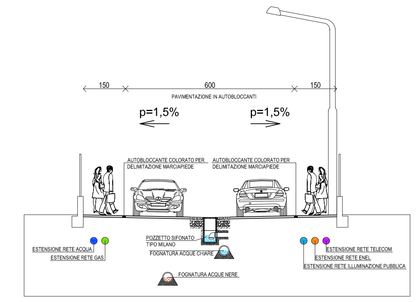

SEZ. C - C

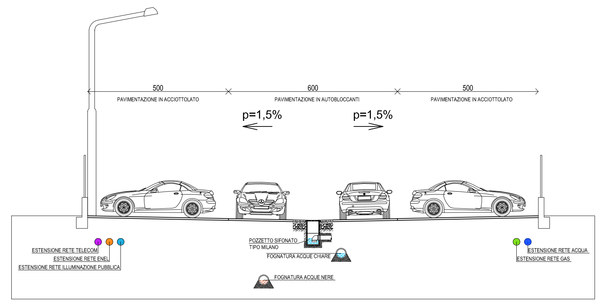

SEZ. D - D

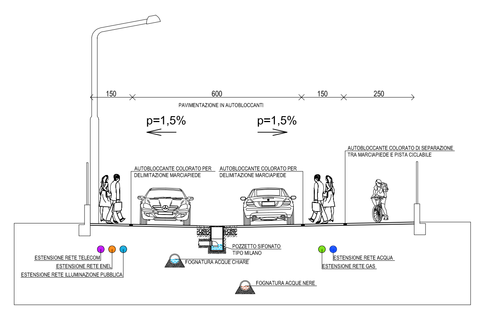

SEZ. E - E

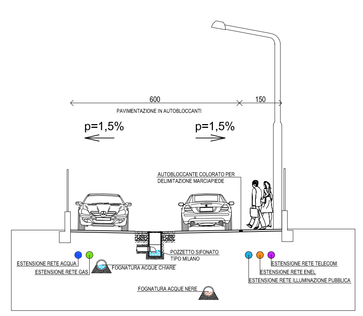

SEZ. F - F

LEGENDA

- NUOVE LINEE ACQUE BIANCHE
- NUOVE CAMERETTE DI ISPEZIONE
- NUOVE CADITOIE STRADALI
- NUOVA GRIGLIA DI RACCOLTA ACQUE BIANCHE
- LINEE ACQUE BIANCHE ESISTENTI
- CAMERETTE DI ISPEZIONE ESISTENTI
- CADITOIE STRADALI ESISTENTI
- CANALE A CIELO APERTO ESISTENTE
- NUOVO CANALE IN TERRA A CIELO APERTO
- S.S. STAZIONE DI SOLLEVAMENTO

ALLEGATO - 8 -

CARINELLI & PIDLINI STUDIO DI INGEGNERIA

PROGETTISTA	COMMITTENTE		
	SERENA COSTRUZIONI S.R.L.		
	LOCALITA'	FOGLIO	MAPP.
	Lodi - Località Codignola	23	4 120 122
	DESCRIZIONE PROGETTO	DIS. N°	SCALA
	PIANO ATTUATIVO COMUNALE Ambito di Trasformazione T7		1:500
	DESCRIZIONE TAVOLA	DATA	TAV. N°
	OPERE DI URBANIZZAZIONE: PLANIMETRIA COLLETTORI FOGNARI ACQUE BIANCHE E SEZIONI STRADALI	MAR. 2013 AGG.TO	8