






SEZIONE NUOVA STRADA C-C

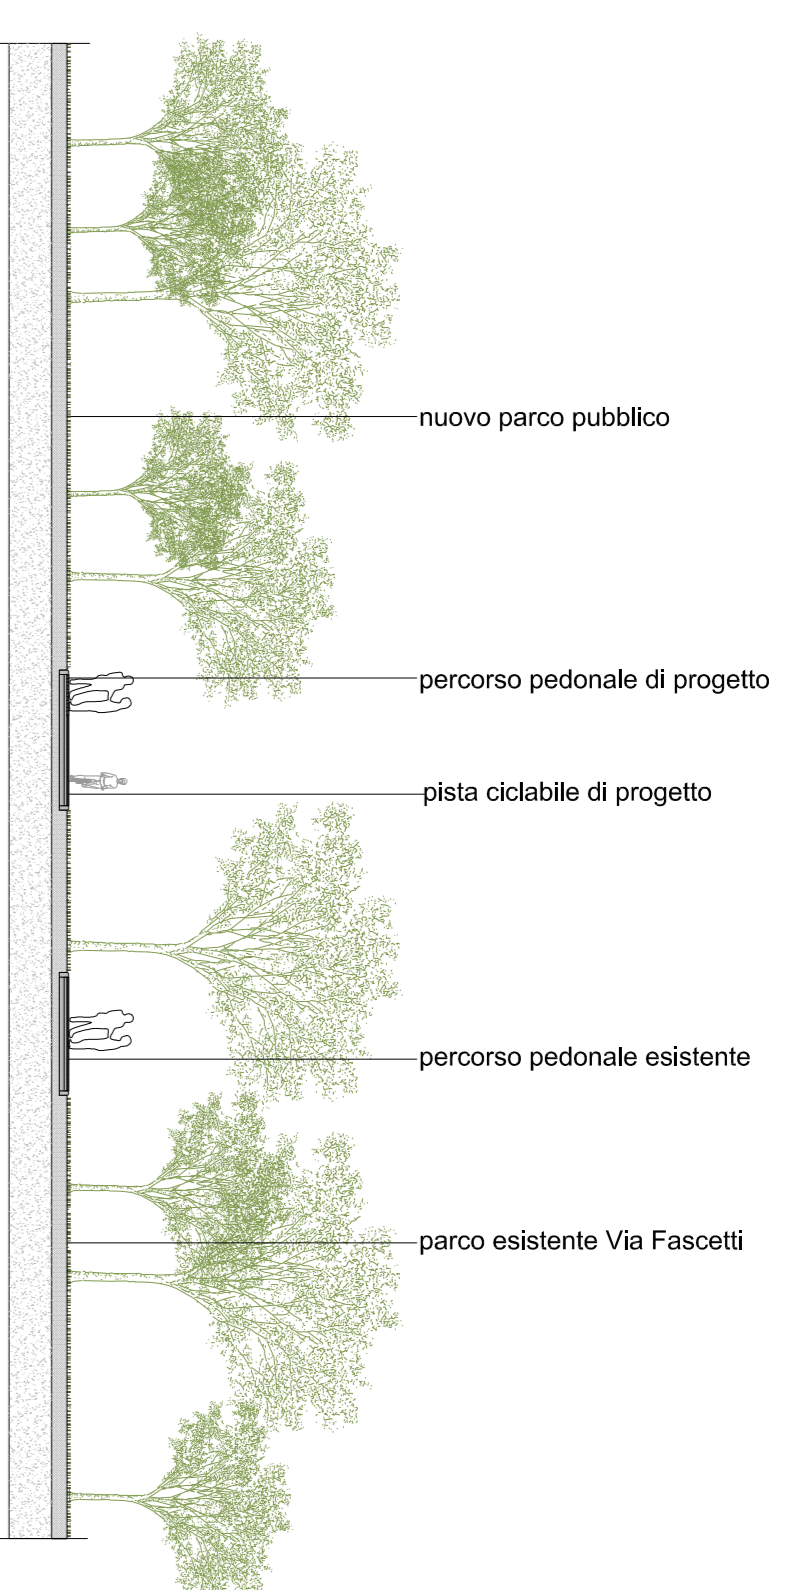


SEZIONE VIA FASCETTI B-B

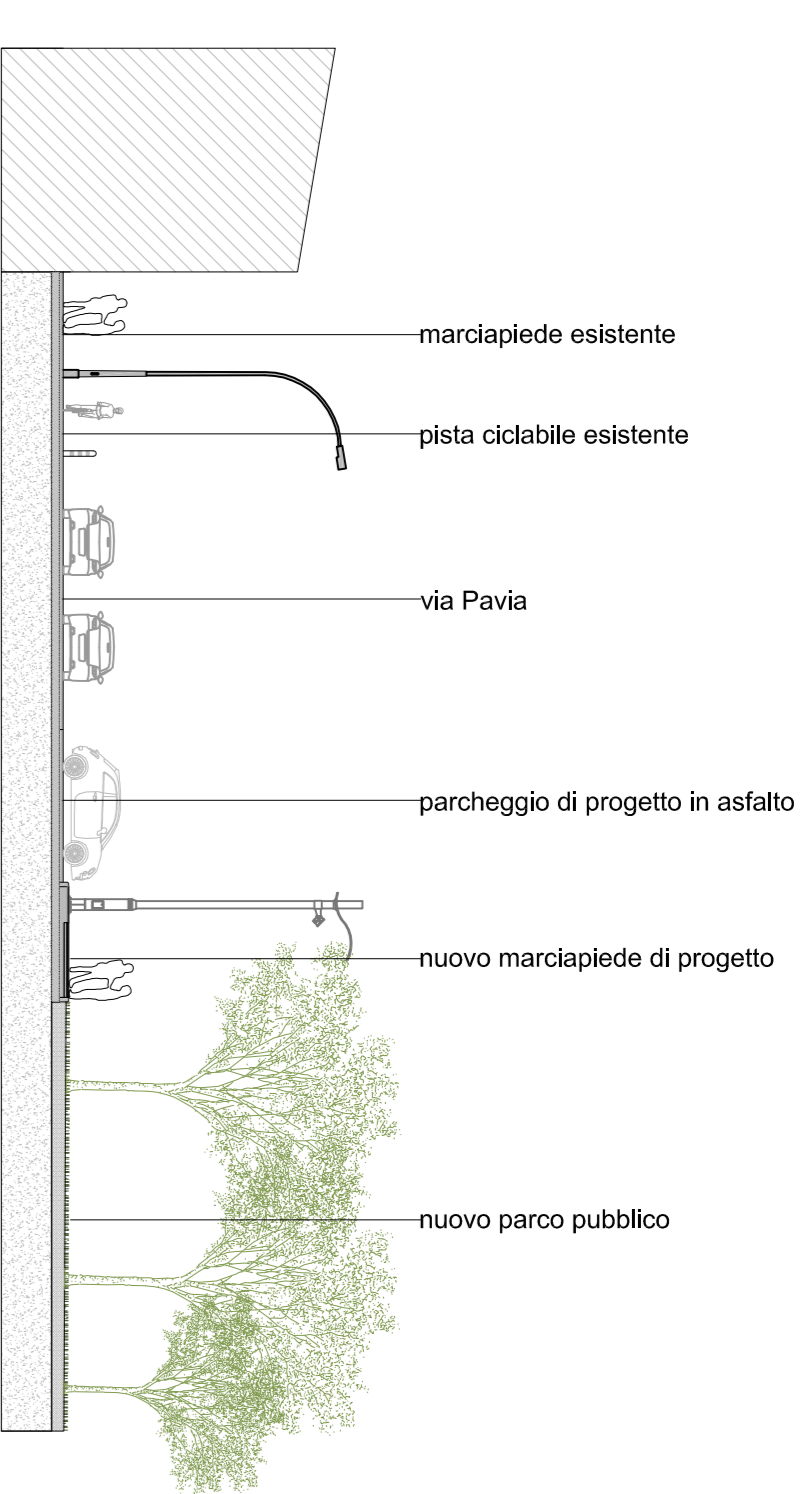


SEZIONE VIA PAVIA A-A

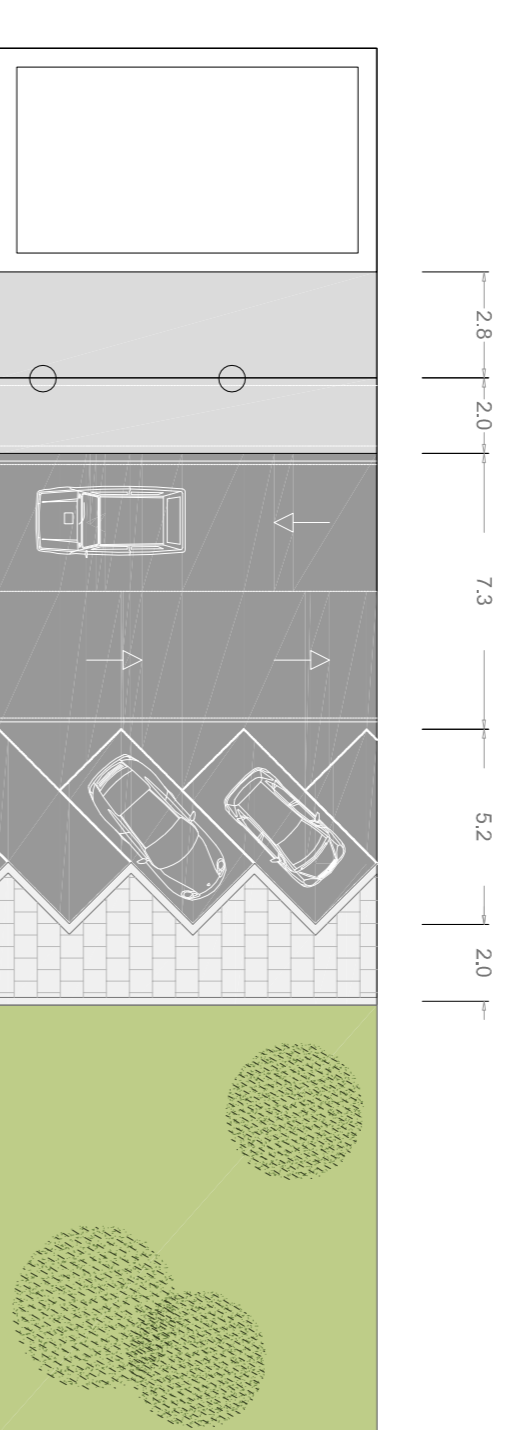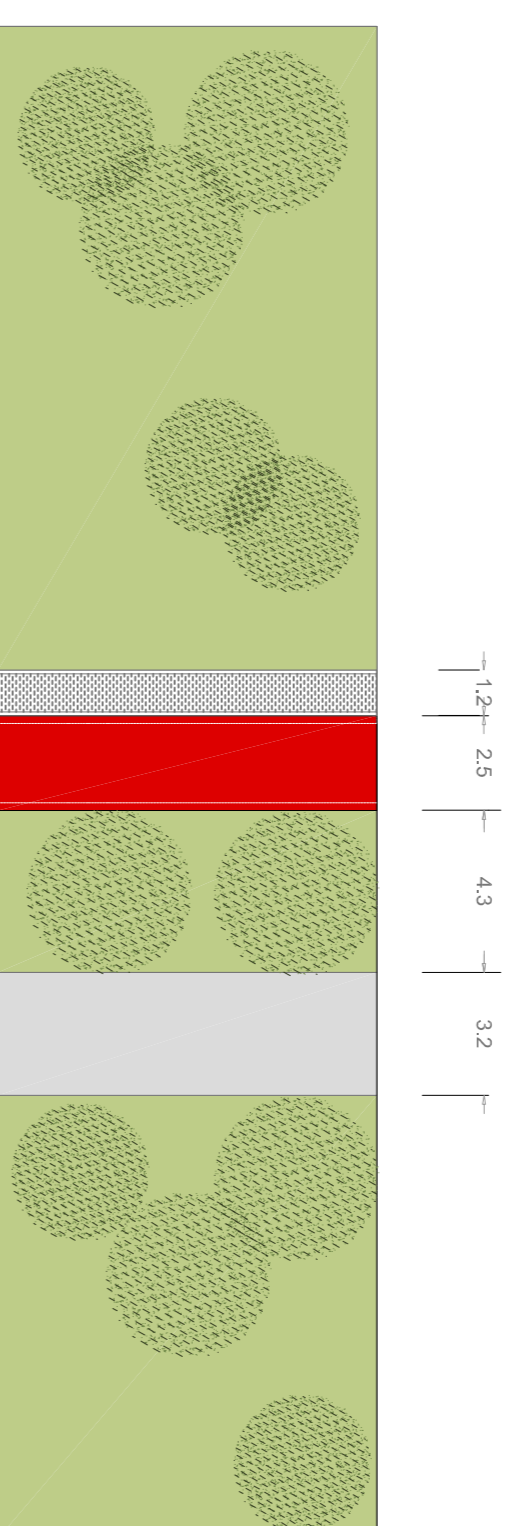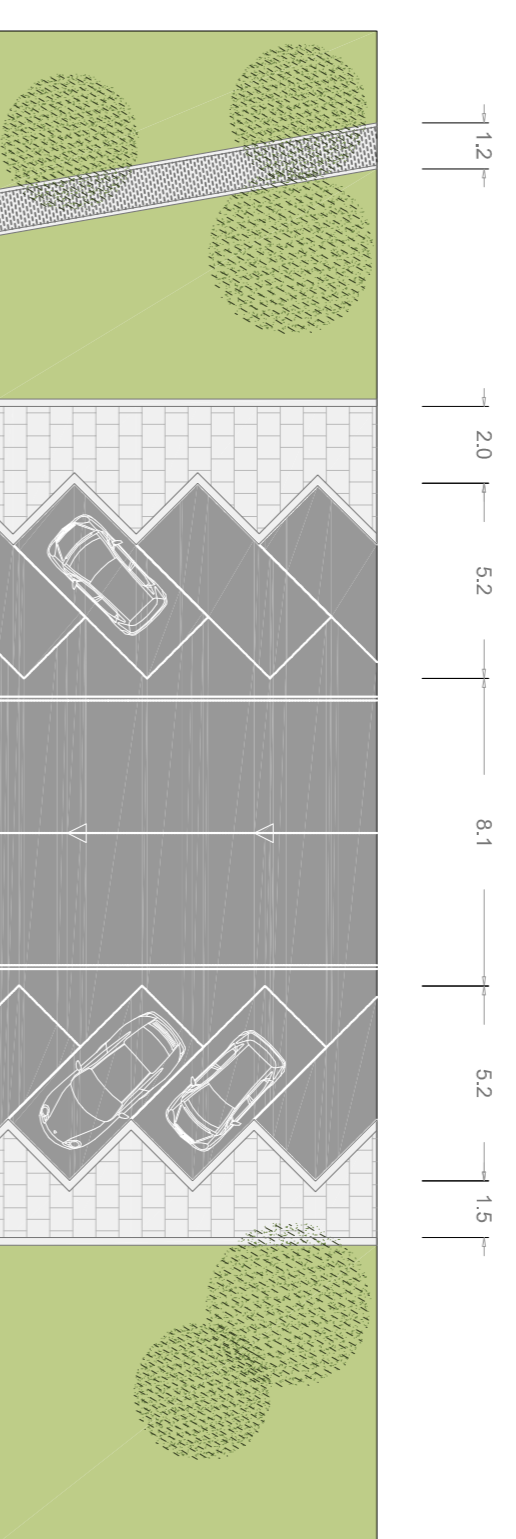


DETTAGLIO MARCIAPIEDE

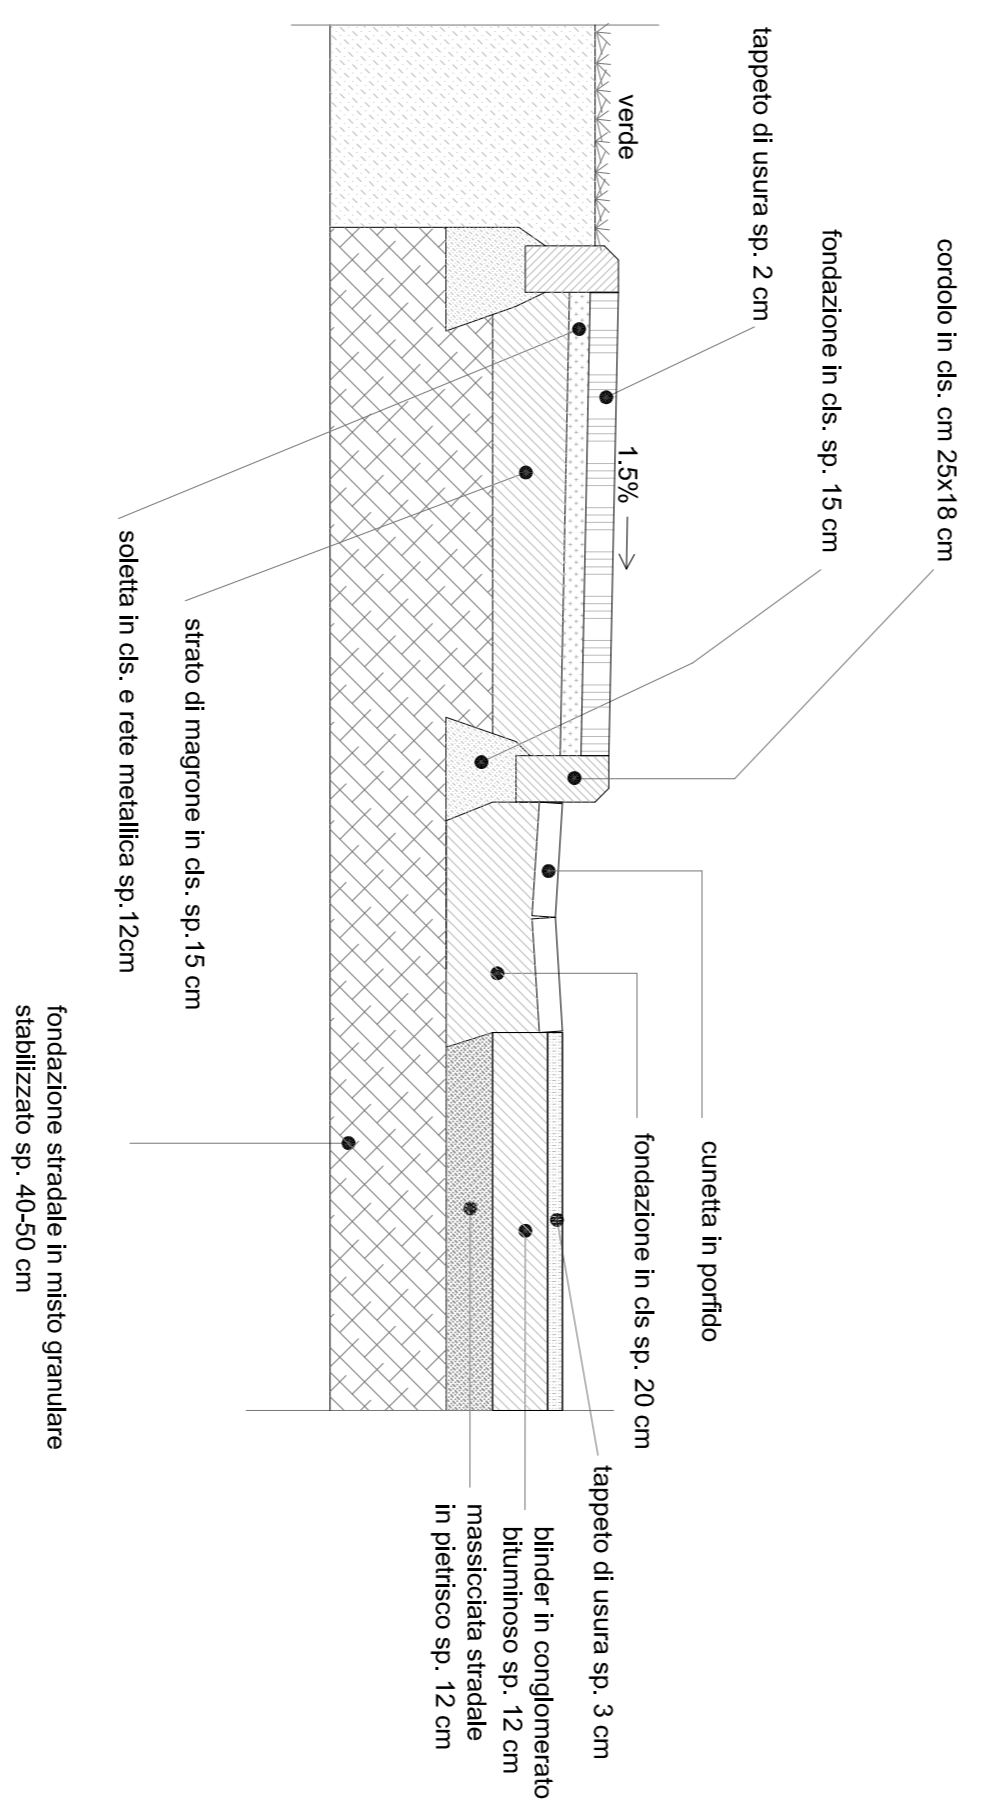


DETTAGLIO CADITOIA RACCOLTA ACQUA

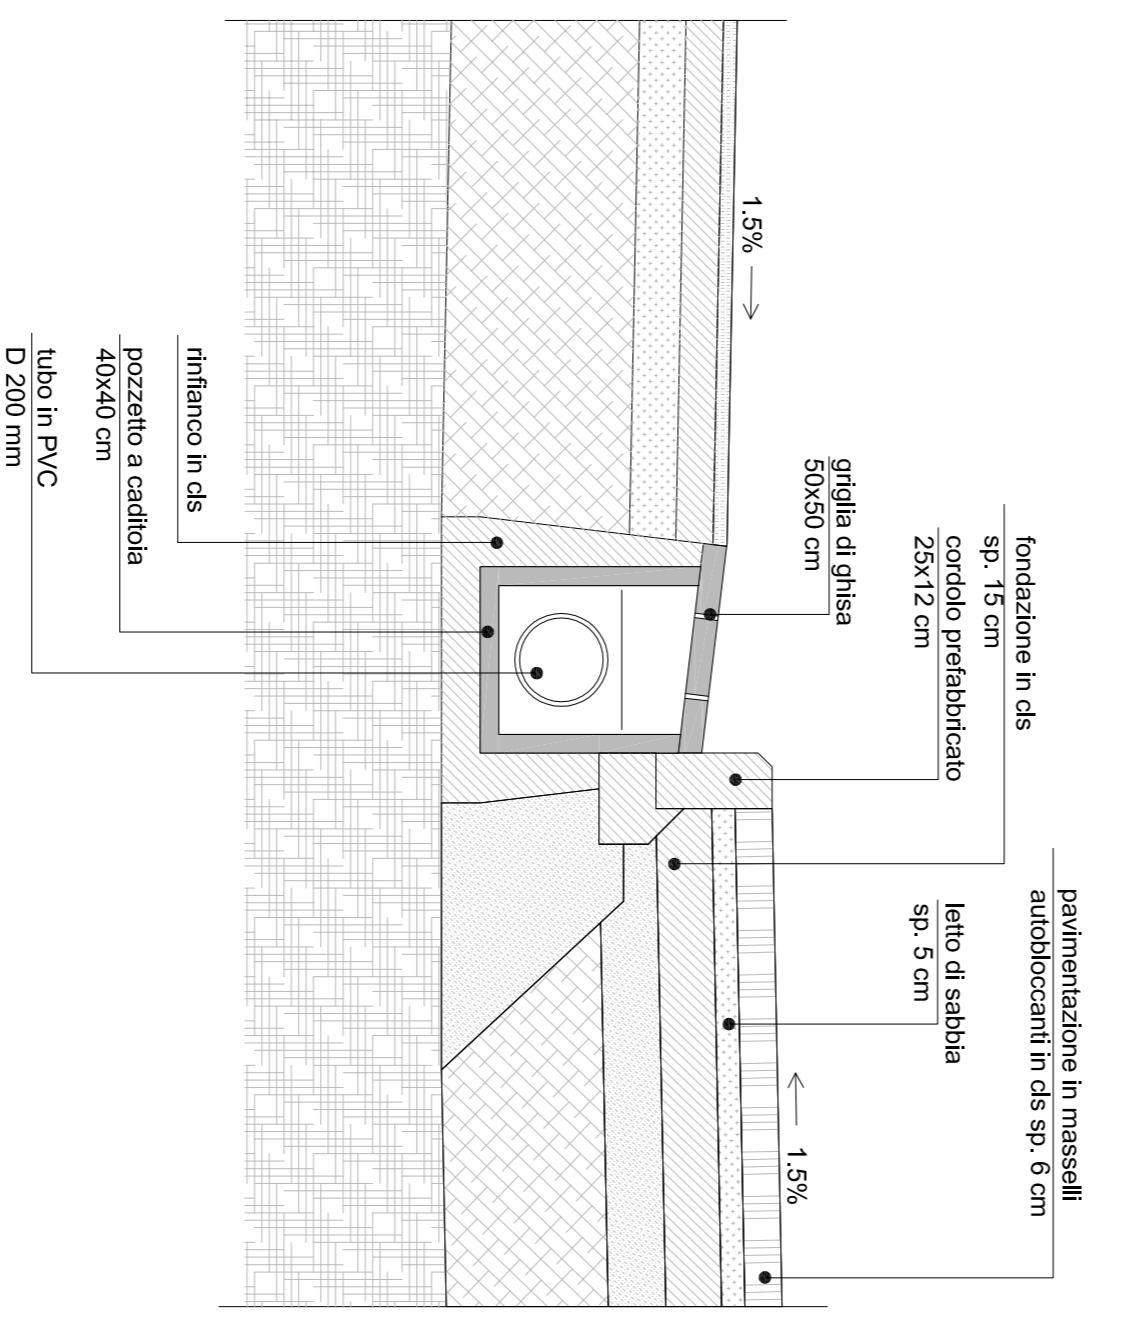

DETTAGLIO PUBBLICA ILLUMINAZIONE

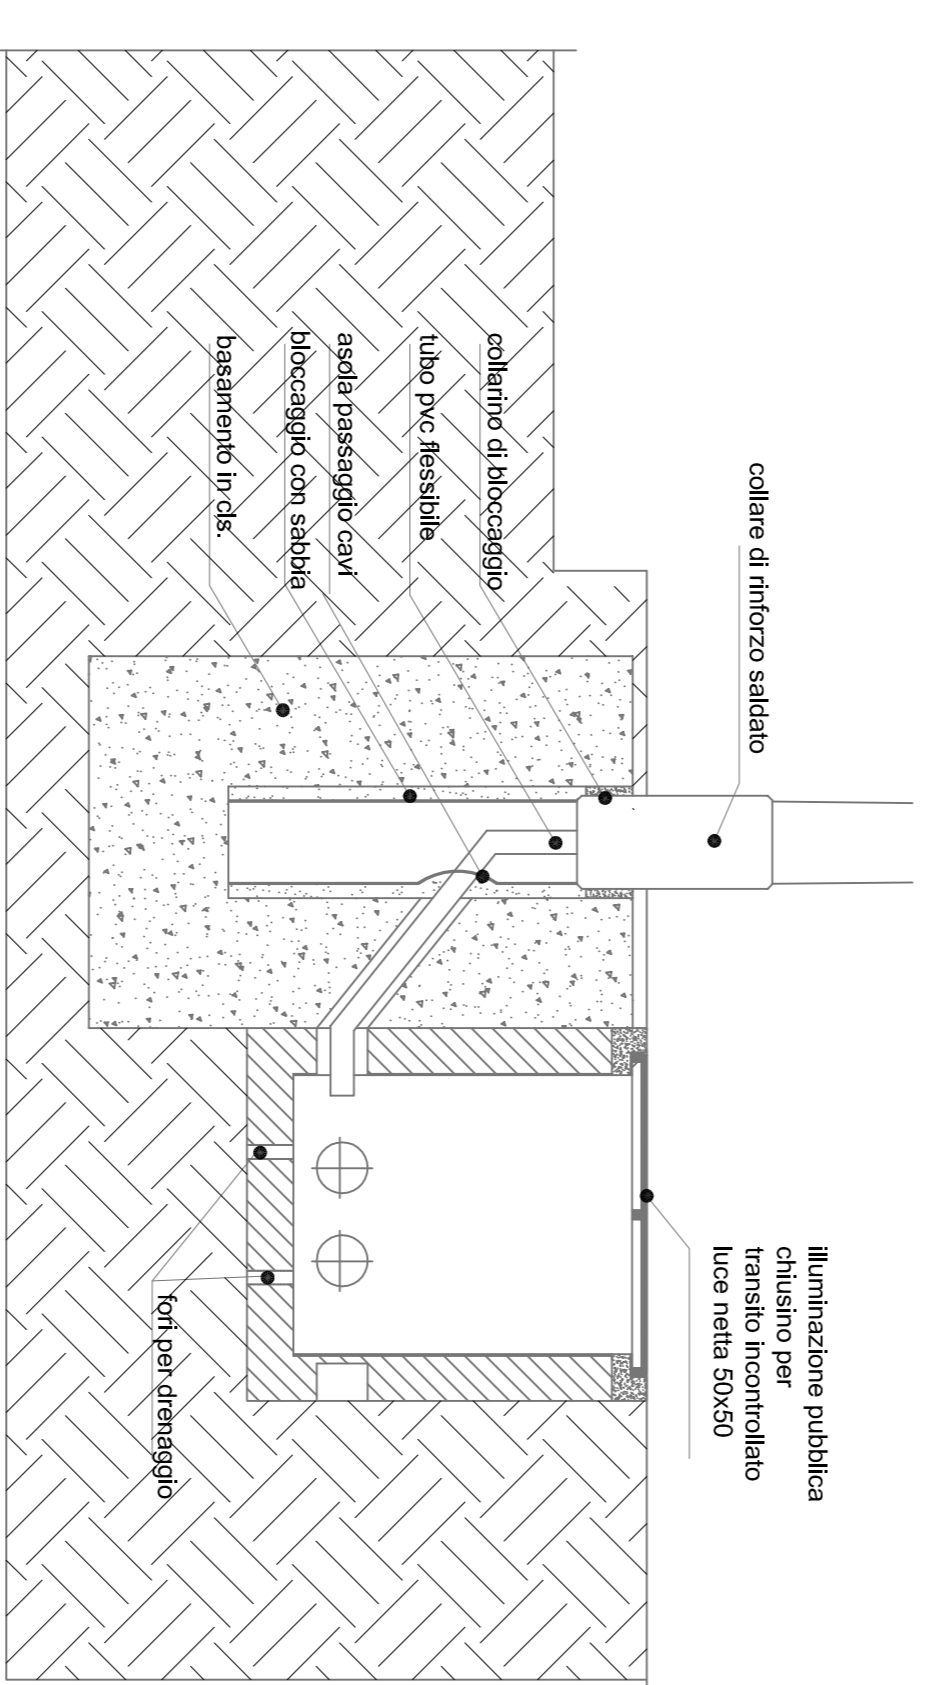


DETTAGLIO PISTA CICLOPEDONALE

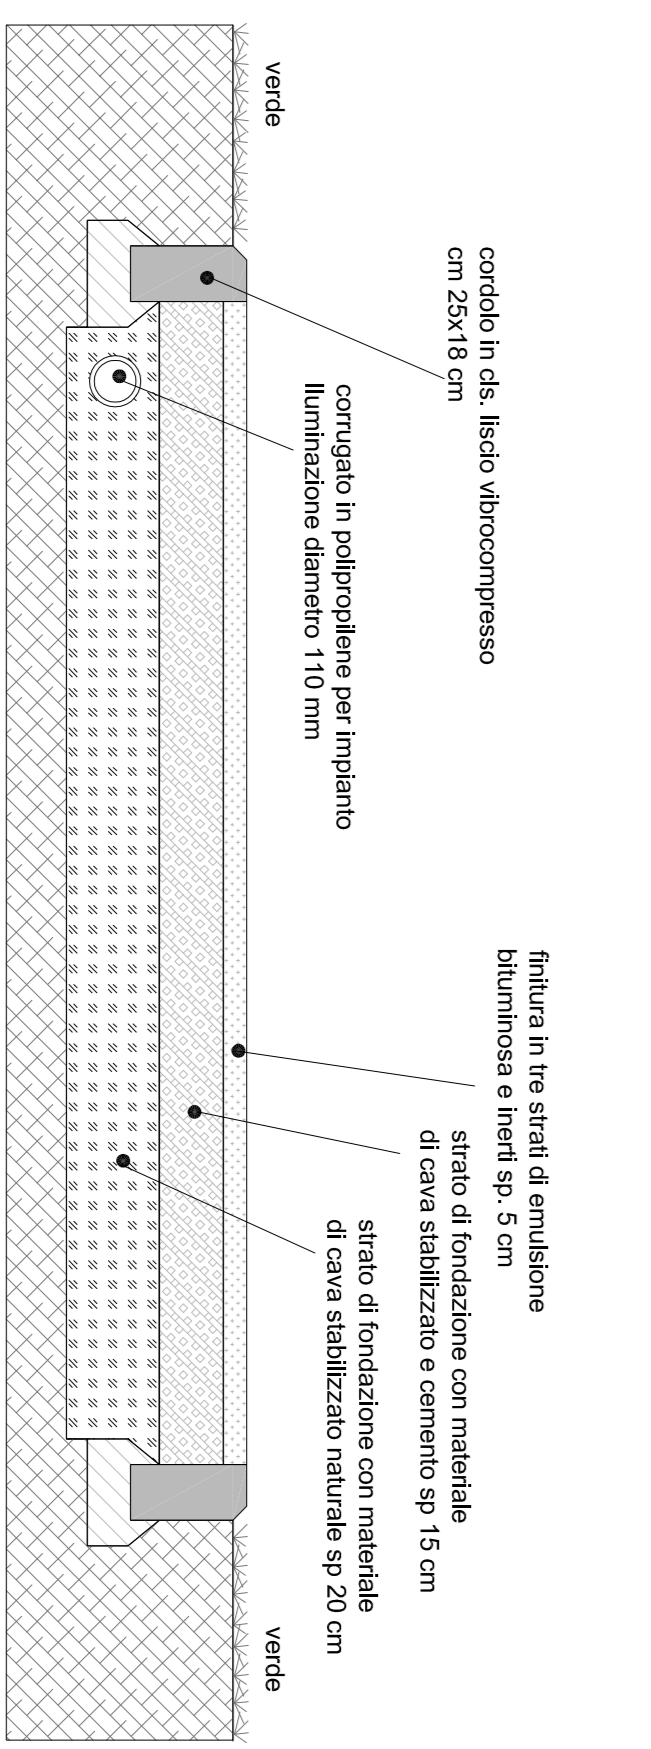


LARGHEZZA PISTA 2,5 M

DETTAGLIO ROTATORIA - BORDO SEMISORMONTABILE

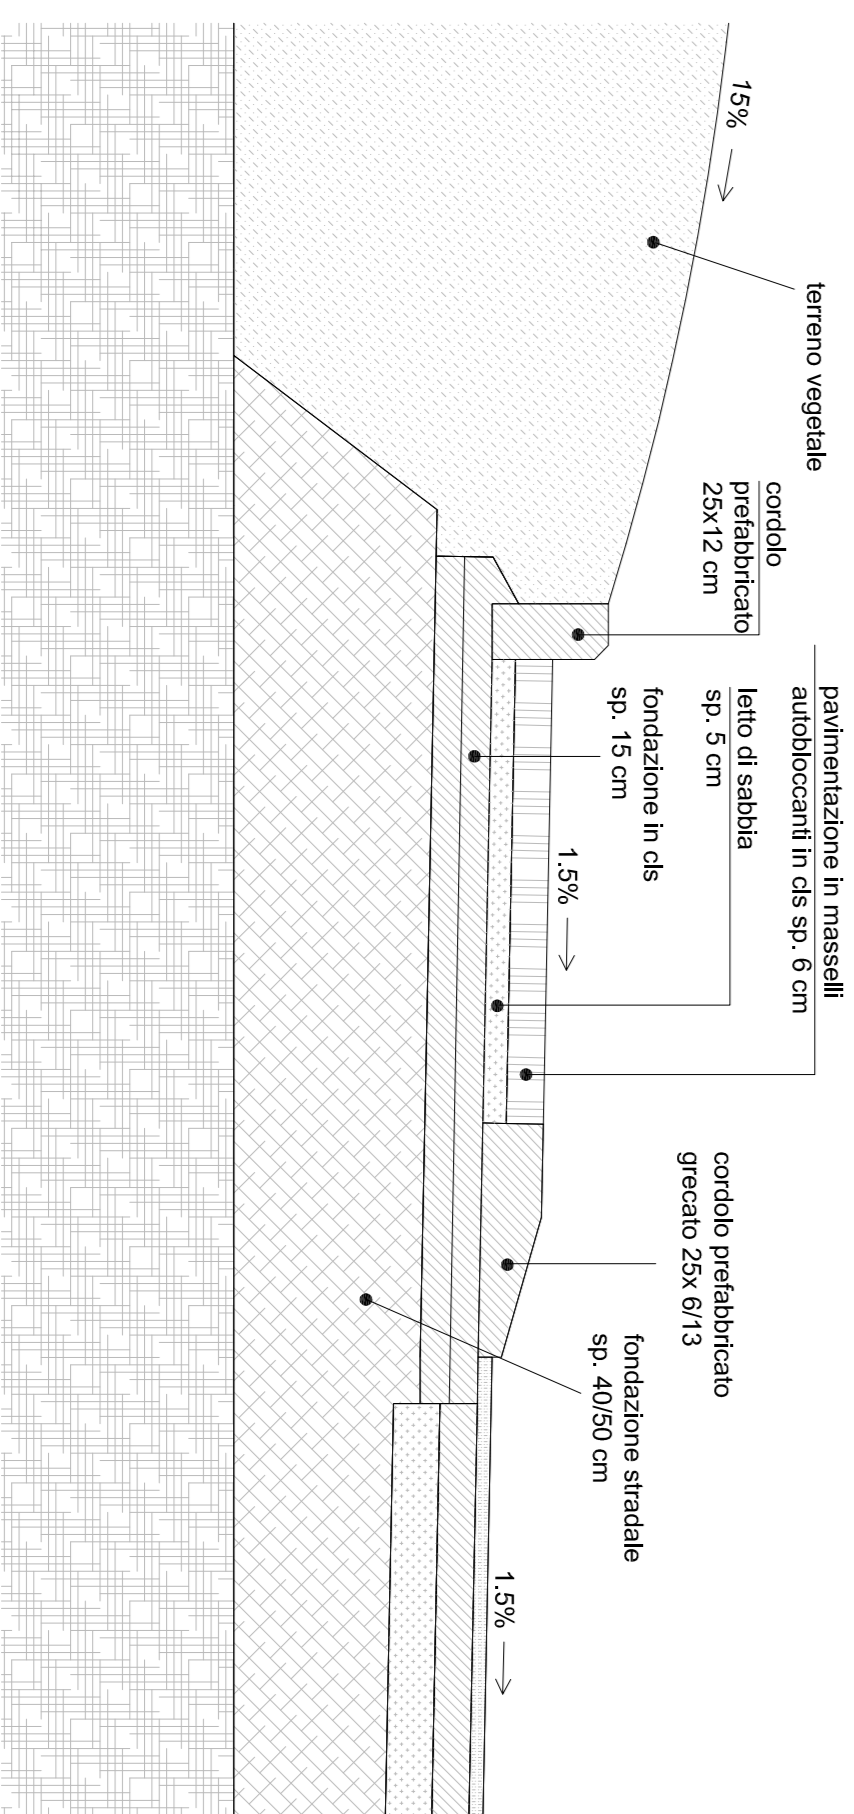

DETTAGLIO CUNICOLO TECNOLOGICO

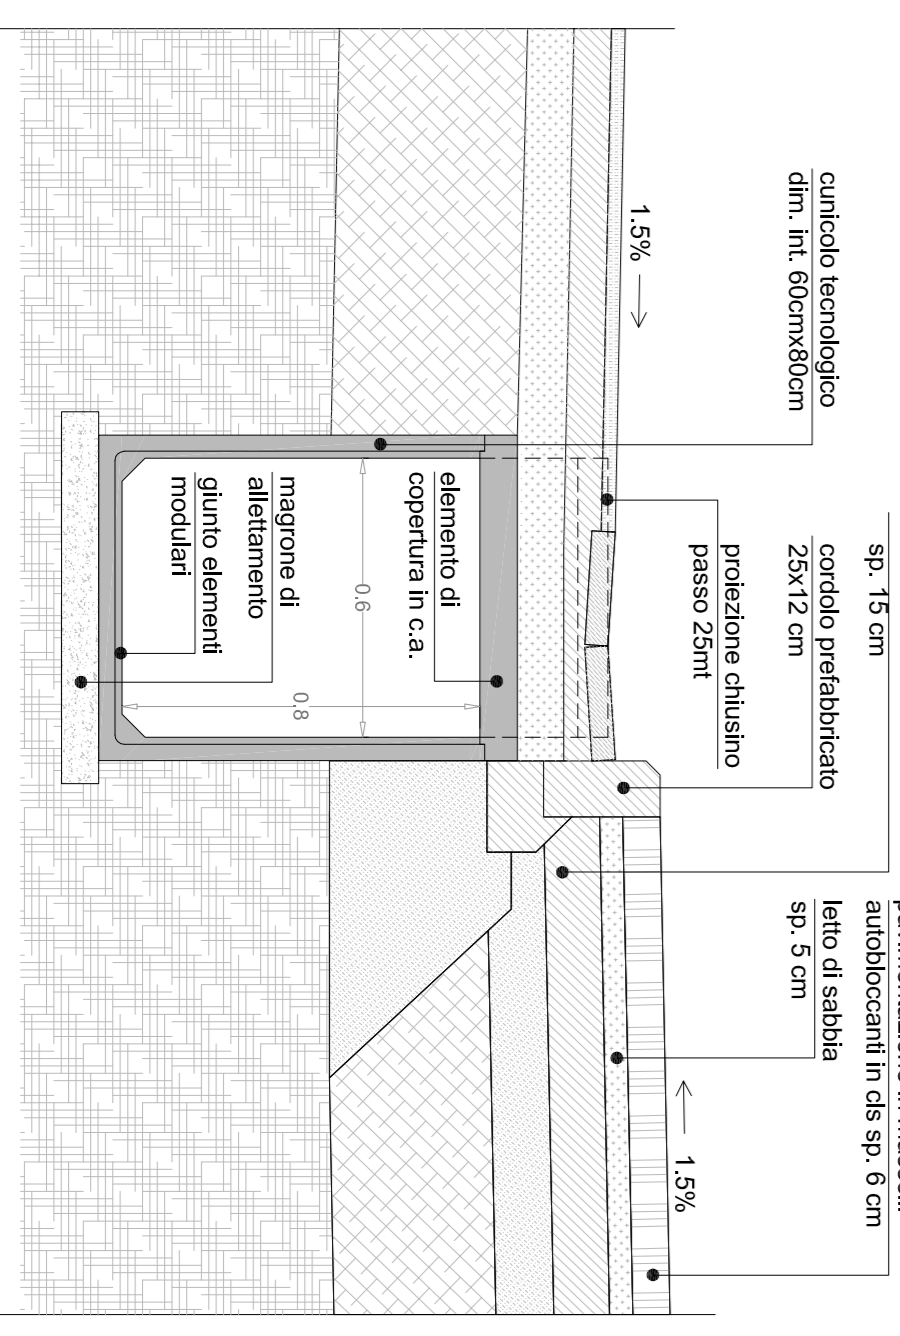

Comune di Lodi

Programma Integrato di Intervento (P.I.I.) ai sensi della L. R. 12/2005

AREA NADIR - LODI

Viale Pavia, Via S. Angelo, Via Lombardo, Via Fascetti

Proprietà:
Nadir Immobiliare S.r.l.
Via Palanghi Lombardo, 13 - 26900 Lodi - MI

Project Management:
Bipelle Real Estate
Via Palanghi Lombardo, 13 - 26900 Lodi - MI

Proprietà Urbanistica e Architettonica:
Donstap Architetura
Via Palanghi Lombardo, 13 - 26900 Lodi - MI

Proprietà Modulare e Aziendale:
De Polzer S.r.l.
Via Broletti, 45 - 20141 Milano, info@depolzer.it

Studio Geologico e Ingegneristico:
Giovanni Bassi
Via Donatori di sangue, 13 - 26029 Soriano (CR) - bassib@geogym.com

Avvili Bonifine e Conterizzazione dell'Area:
Goldier Associates S.r.l.
Via Antonio Bello, 43 - 10155 Torino, info@goldier.it

Rapporto Ambientale Preliminare:
N.Q.A. S.r.l.
Via Sesto, 6 - 27100 Parma, info@nqa.it

OPERE DI INTERESSE PUBBLICO

Dati degli delle opere di urbanizzazione

TAVOLA AGGIORNATA IL 02.10.2014

SCALA 1/500 1/50
DATA 07.08.2014
PII-027