
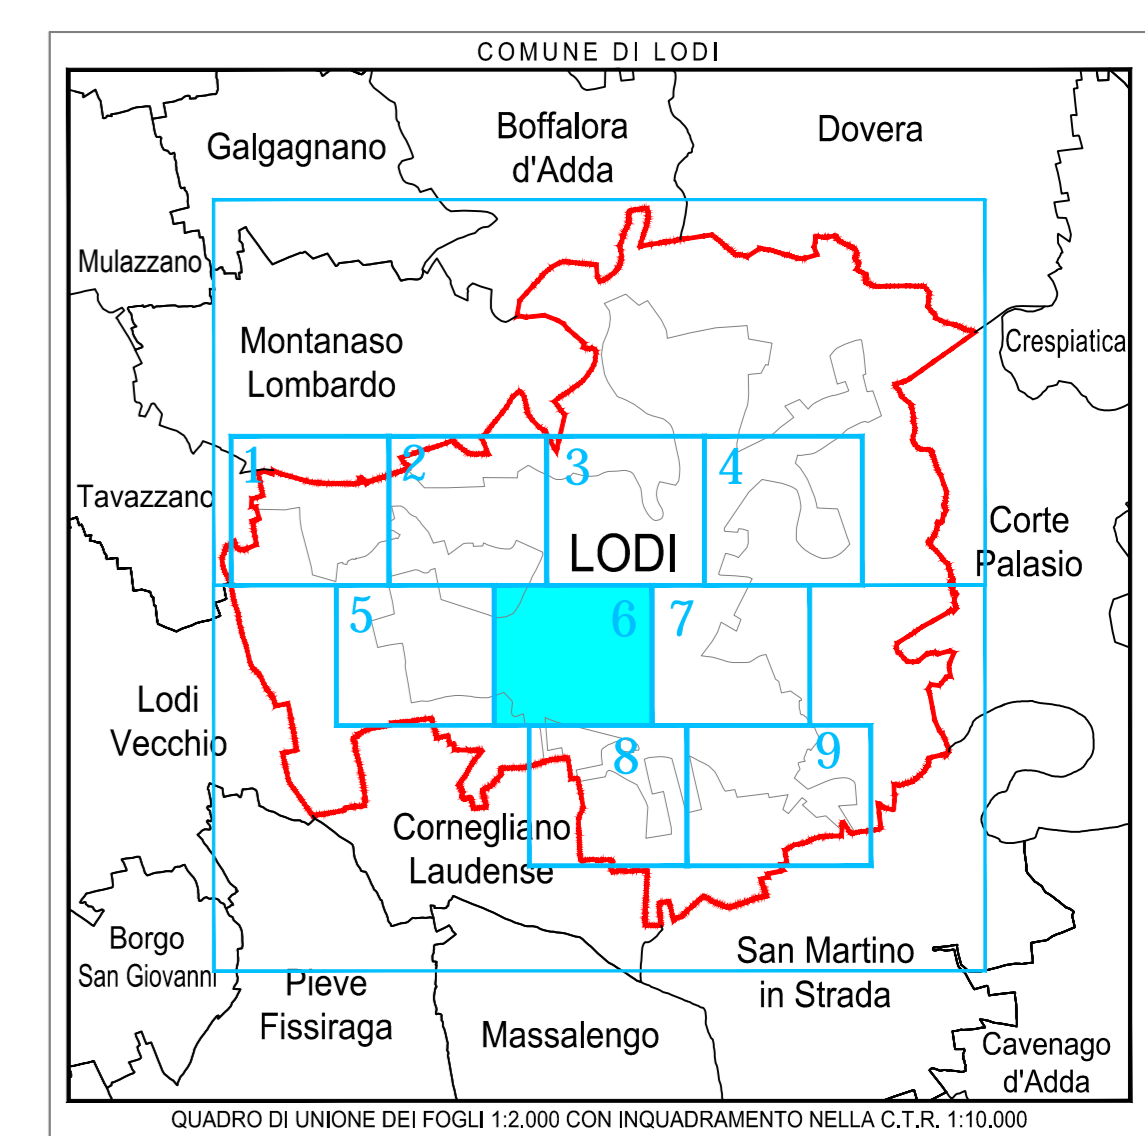


Comune di
LODI

SCALA 1:2000

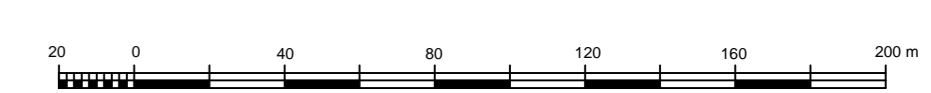

LEGENDA

- Rete acque miste
- Rete acque nere
- Rete acque bianche
- - - Rete acque in pressione
- Corsi d'acqua superficiali
- ▨ Impianto di depurazione
- Cameretta di ispezione
- Stazioni di sollevamento
- Scarichi acque miste
- Scarichi acque meteoriche

CONDOTTE PRINCIPALI

- Collettore Selvagrega
- Collettore Cotta Baggia
- Collettore Olmo
- Collettore San Grato
- Collettore Fanfani
- Ø (in q. > 400 l/s)
- Collettore Mazzini




COMUNE DI LODI

PIANO DI GOVERNO DEL TERRITORIO ex L.R. 12/05:
PIANO URBANO GENERALE DEI SERVIZI
DEL SOTTOSUOLO (PUGSS)

PLANIMETRIA DELLA
RETE DI FOGNATURA

Tavola 06 di 09

TITOLO ELABORATO:	TAVOLA TAV. 01/06
NOME FILE:	145.01.07_TAV 01.dwg
SCALA:	1:2.000
DATA:	giugno 2010

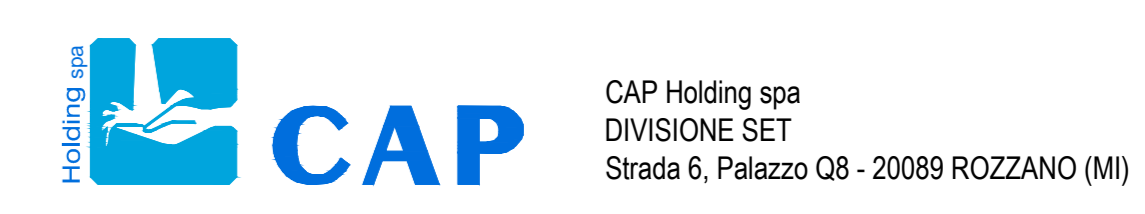

SINTESI DELLE REVISIONI

N°	DATA	EMISSIONE
00	giugno 2010	EMISSIONE