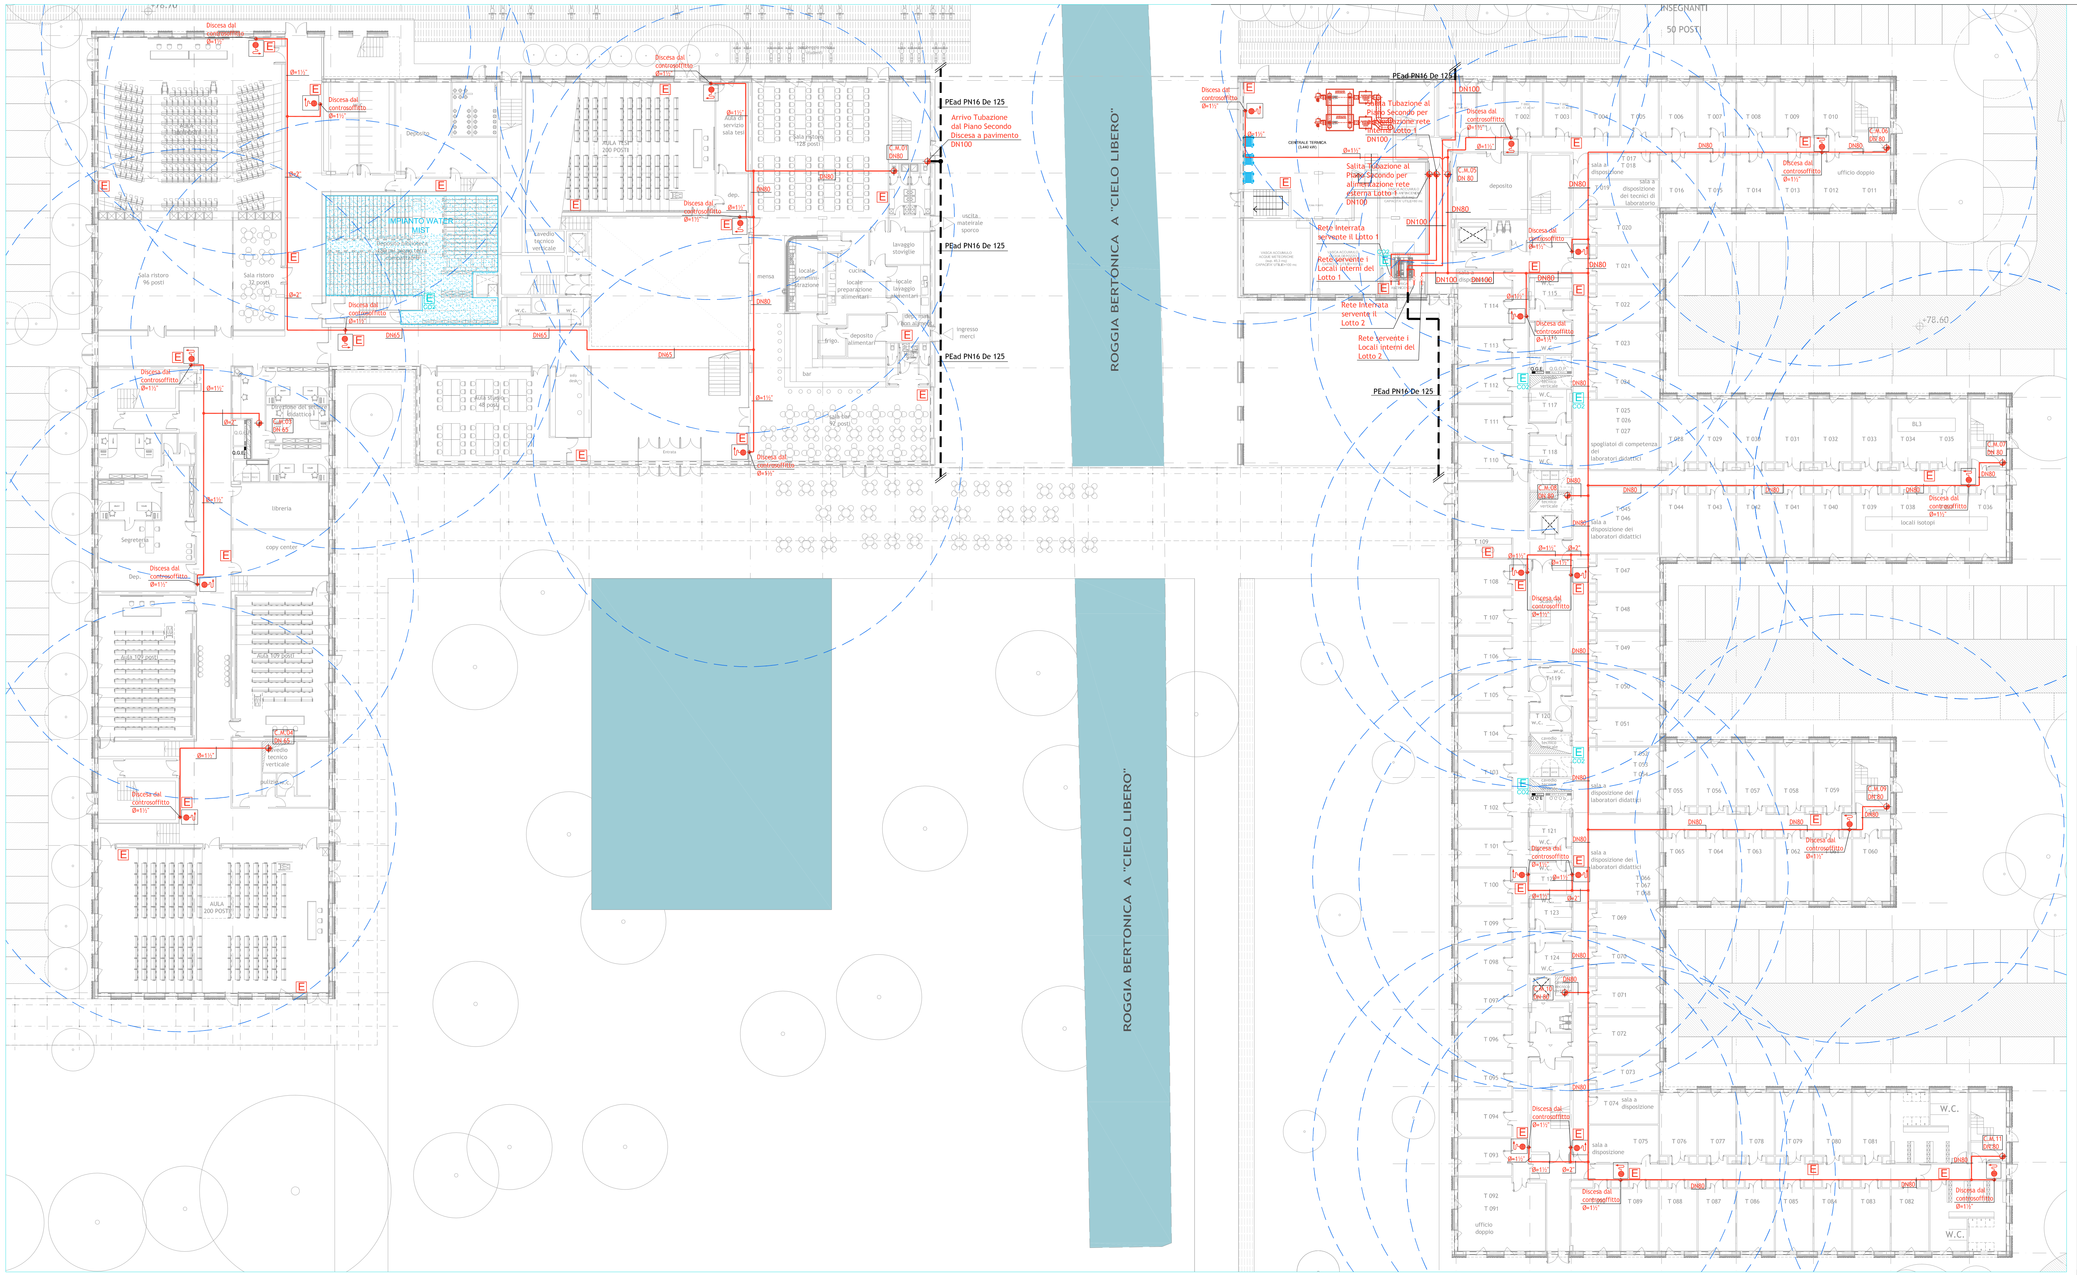

LEGENDA

	Tubazioni realizzate in acciaio nero correnti staffate al di sopra del controsoffitto ed all'interno dei cavedi tecnici serventi ad alimentare gli Idranti della Rete Antincendio. Le suddette condotte vengono intese verniciate con una mano di antiruggine e due mani di specifico colore identificativo rosso, (RAL 3000).
	Tubazioni in Polietilene ad Alta Densità PN16 correnti interrate serventi ad alimentare gli Idranti Soprasuolo e gli Idranti Sottosuolo Esterni tipo UNI 70 e ad effettuare l'allaccio all'Acquedotto Comunale.
	Cassetta Idrante tipo "UNI 45" dotata di manichetta flessibile da 20 mt e lancia erogatrice di tipo omologata.
E	Estintore portatile da kg 6 a "polvere polivalente" di tipo omologato 34a-144bc.
E CO2	Estintore omologato portatile del tipo ad "anidride carbonica" da kg 5 avente una capacita' estinguente pari a 89 b-c.
	Aree di influenza di ogni singola Cassetta Idrante tipo UNI 45 RAGGIO DI AZIONE: 20 mt.

UNIVERSITÀ DEGLI STUDI DI MILANO

DIVISIONE PROGETTAZIONE E GESTIONE DEL PATRIMONIO IMMOBILIARE

POLO DELL'UNIVERSITÀ IN LODI
DESTINATO AI CORSI DI LAUREA DELLA FACOLTÀ DI MEDICINA VETERINARIA
Realizzazione edifici per attività didattiche e dipartimentali

(codifica opera: 030 04NC)
CODICE CIG: 5676539C29
CODICE CUP: G13H14000020001

CODICE IDENTIFICATIVO	INDIRIZZO	FILE
	via dell'Università, 6 20900 - Lodi	

GRUPPO DI PROGETTAZIONE:

CAPOGRUPPO:
Kuma and Associates Europe

PROGETTAZIONE ARCHITETTONICA:
Kuma and Associates Europe
rue Martel 16, 75010 - Paris, France
T +33 (0)1 44 86 94 90 F +33 1 4246 2355 maria-chiara@kkaa.co.jp www.kka.co.jp

Studio Pession Associato
corso Galileo Ferraris 66, 10129 - Torino, Italia
T +39 011 599354 F +39 011 501900 segreteria@pession.it www.studio-pession.com

Archiloco Studio Associato
via Paolo Sacchi 40, 10128 - Torino, Italia
T +39 011 5684000 F +39 011 5088602 progetti@archilo.it www.archiloco.it

PROGETTAZIONE STRUTTURALE E SICUREZZA:
F&M Ingegneria SpA
via Belvedere 8/10, 30035 - Mirano (VE), Italia
T +39 041 5700711 F +39 041 4350933 tecnico-ingegneria.com www.fm-ingegneria.com

PROGETTAZIONE IMPIANTI TECNOLOGICI E PREVENZIONE INCENDI:
Studio Tecnico Forte Ing. Giuseppe
frazione Castelrotto 10/A, 12050 - Guarene (CN), Italia
T +39 0173 615453 F +39 0173 615453 segreteria@sto-forte.191.it www.fortetecnico.com

RESPONSABILE DEL COORDINAMENTO:
Studio Pession Associato

REVISIONI		
n°	DATA	DESCRIZIONE

PROGETTO PER APPROVAZIONE ENTI

IL CAPO DIVISIONE: Arch. Peppino D'Andrea

TAVOLA N.	VVF 11
SCALA	1:200
DATA	12.01.2015

TIPOLOGIA ELABORATO
PREVENZIONE INCENDI - VALUTAZIONE PROGETTO ANTINCENDIO
LOTTI 1 + 2
RETE IDRICA ANTINCENDIO - Protezione Interna - LIVELLO +0
(Copertura Idraulica con Raggi di Influenza)

IL TECNICO REFERENTE: Arch. Cesare Merluzzi
IL RESPONSABILE DEL PROCEDIMENTO: Arch. Peppino D'Andrea
IL VERIFICATORE: A.T.I. ICAQ SpA – Progetto Costruzione Qualità - PCQ srl

HOME FILE: UNILO_P_G_L1+L2_VVF_11
DPGPI_M_CerProg_Rev 2_20130924

QUESTO DISEGNO E' DI PROPRIETA' DELL'UNIVERSITA' DEGLI STUDI DI MILANO CHE SE NE RESERVA LA TUTELA A TERMINI DI LEGGE