



**SPECIFICHE COLORI RVI**


	Primeri SP 0102 (RAL - LX 1214) (RAL) Mod. 1	Shell White (RAL 9010)
	Primeri SP 0102 (RAL - LX 1214) (RAL) Mod. 2	Shell Grey (RAL 7040)
	Primeri SP 0102 (RAL - LX 1214) (RAL) Mod. 3	Shell Grey (RAL 7040)
	Primeri SP 0102 (RAL - LX 1214) (RAL) Mod. 4	Shell Grey (RAL 7040)

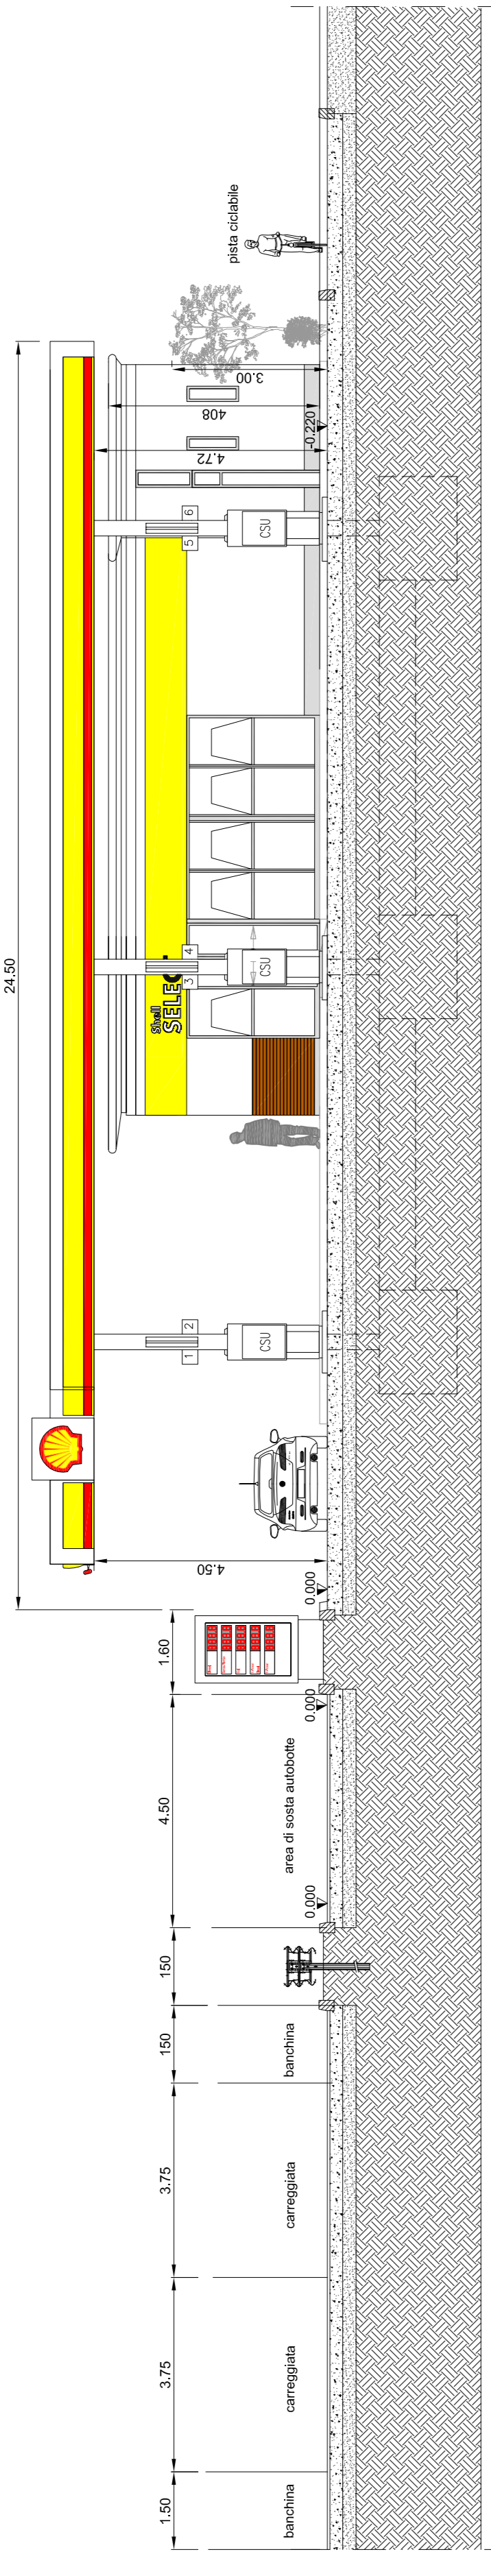


SEZIONE B-B'

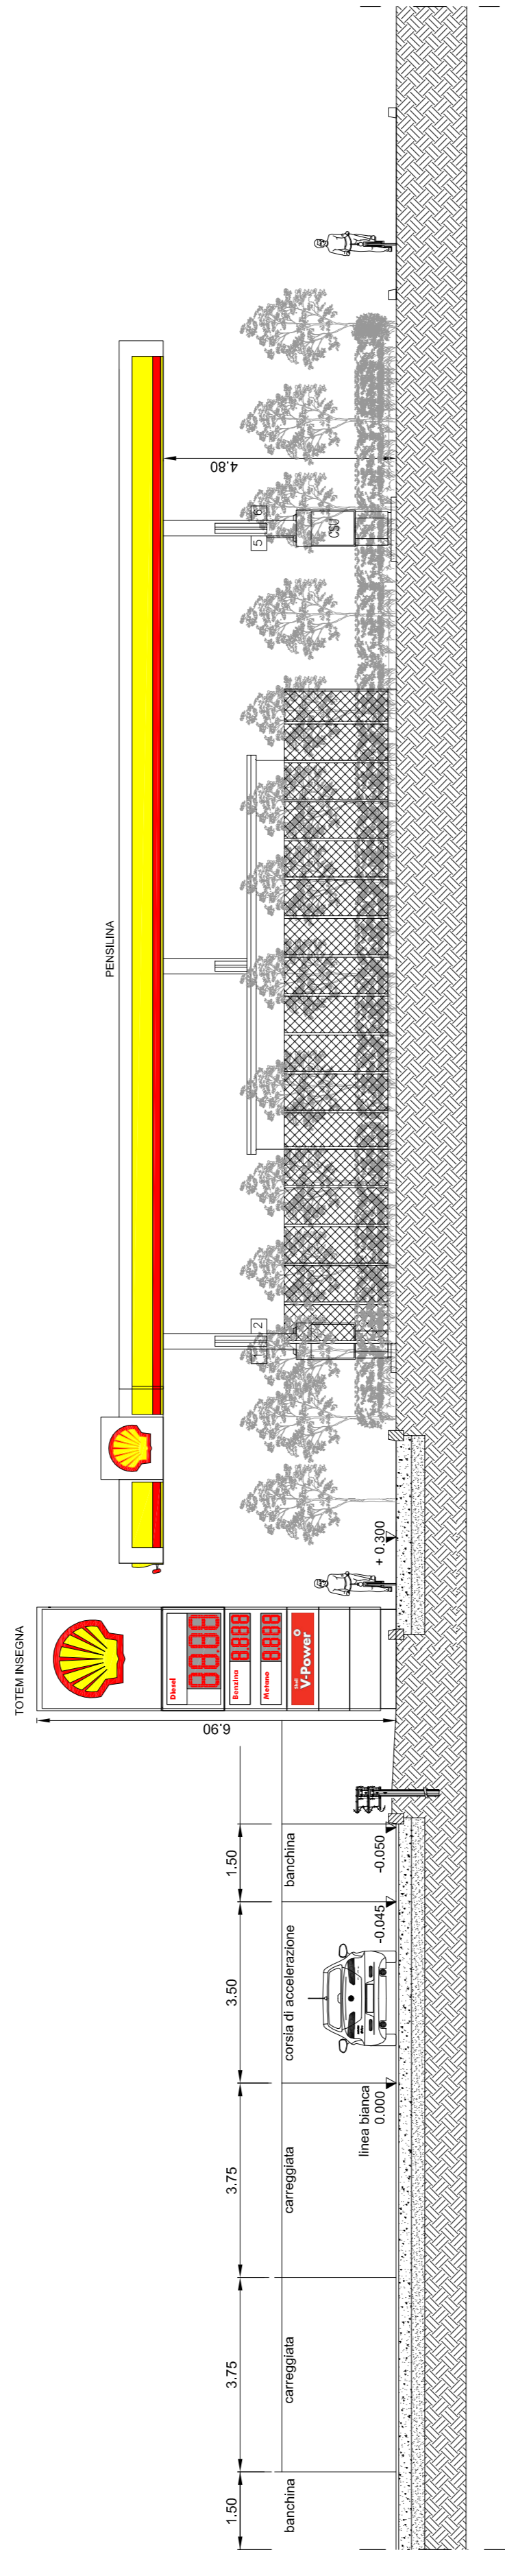


SEZIONE C-C'

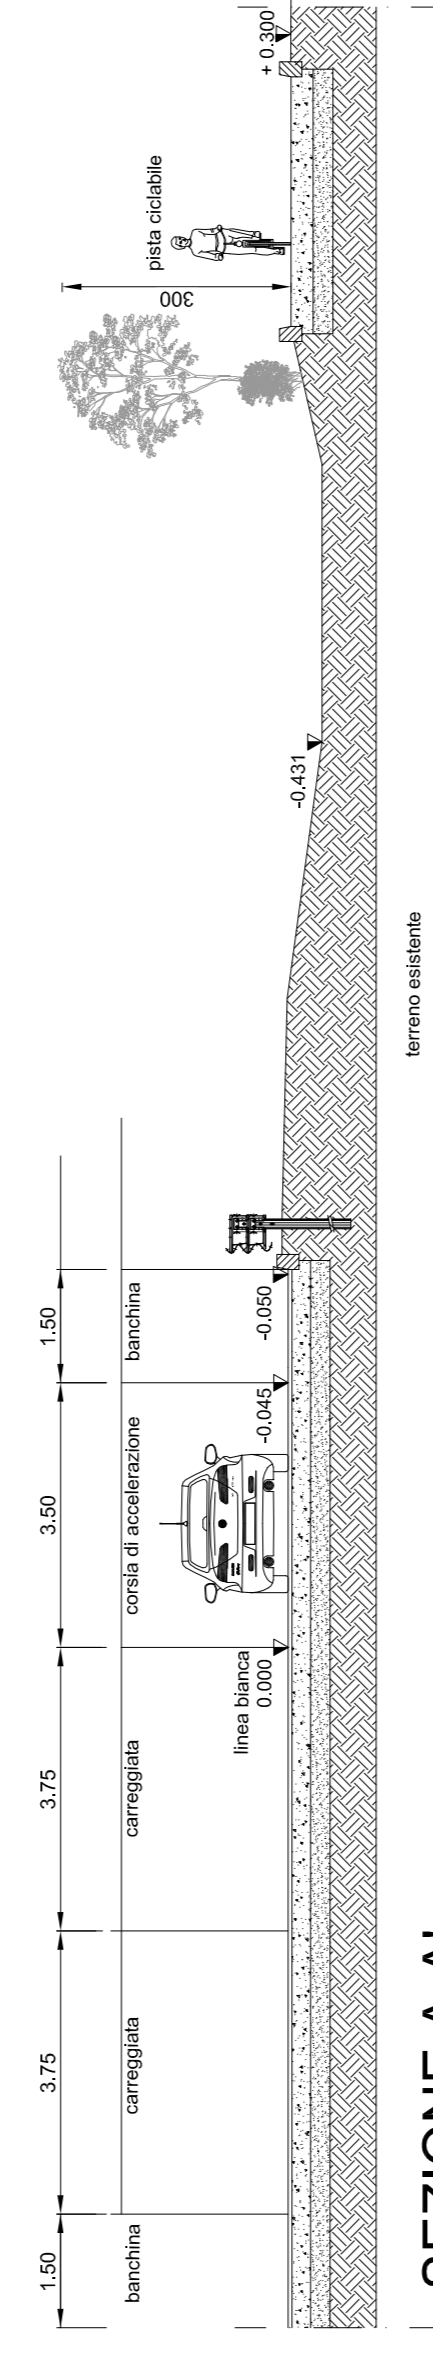

SEZIONE A-A'

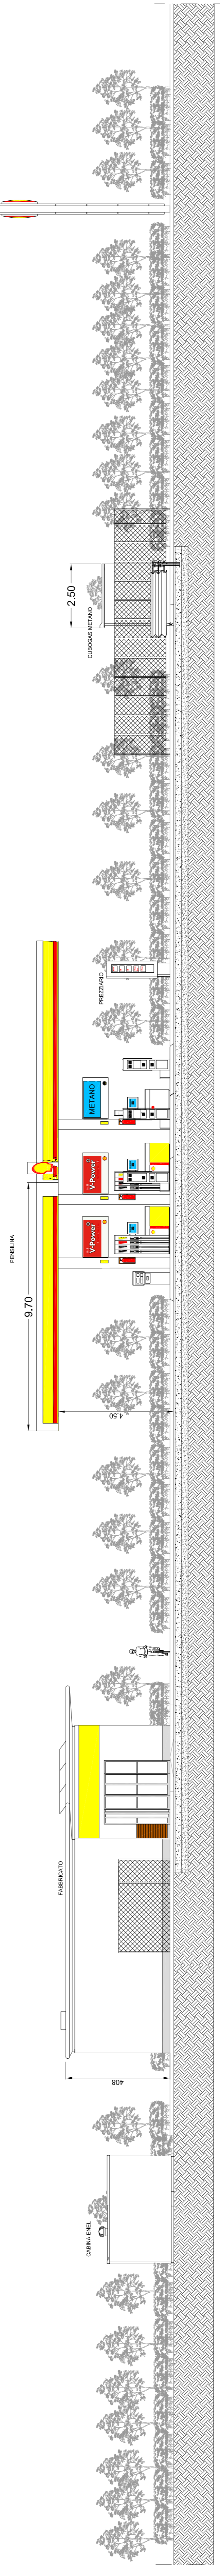

SEZIONE D-D'

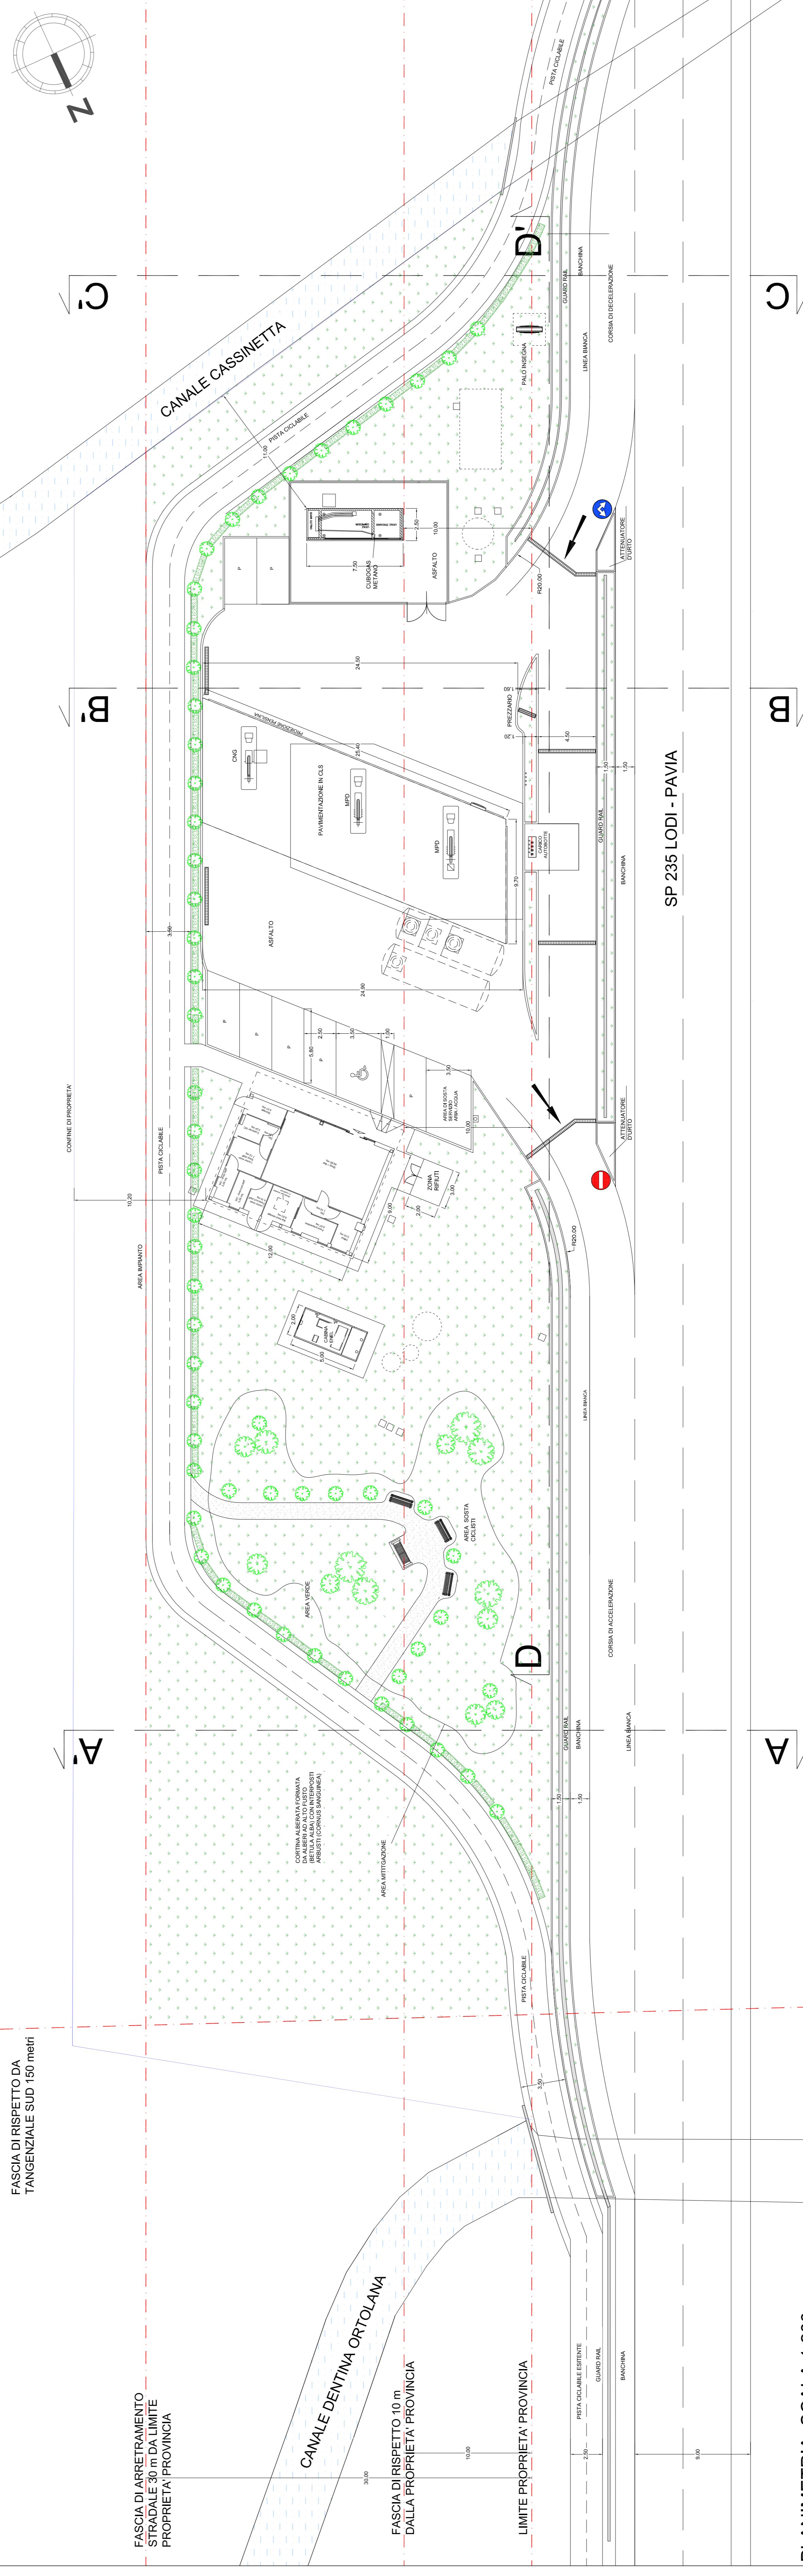

SEZIONI SCALA 1:100

FASCIA DI RISPETTO CA TANGENZIALE SUD 150 metri

FASCIA DI ARRETRAMENTO STRADALE 30 m DAL LIMITE PROPRIETA' PROVINCIA

FASCIA DI RISPETTO 10 m DALLA PROPRIETA' PROVINCIA

LIMITE PROPRIETA' PROVINCIA

PLANIMETRIA SCALA 1:200

 <b>Shell Italia S.p.A.</b> Via A. Manzoni, 44 20092 CISLIANO (MI)		 <b>ARTELIA</b> INGEGNERIA CONSULTING COMPANY S.R.L.		 <b>ICC</b> INGEGNERIA CONSULTING COMPANY S.R.L.	
PROGETTO	NTI	PROGETTO	PERMITTING		
<b>STAZIONE RIFORMAZIONE SIEL</b> <b>Lodi, S.P. 235 Km 33+600 Lato Dx</b>					
PLANIMETRIA PER ENTI PROGETTO DI REALIZZAZIONE PLANIMETRIA E SEZIONI STATO DI PROGETTO SCALA 1:200 / 1:100					
NUMERO PRODOTTO	TRAV. 2	DATA	30.09.2013	PROGETTISTA	P.L. LORLAINZING