



planimetria generale - scala 1:1'000




particolare 1 - scala 1:500

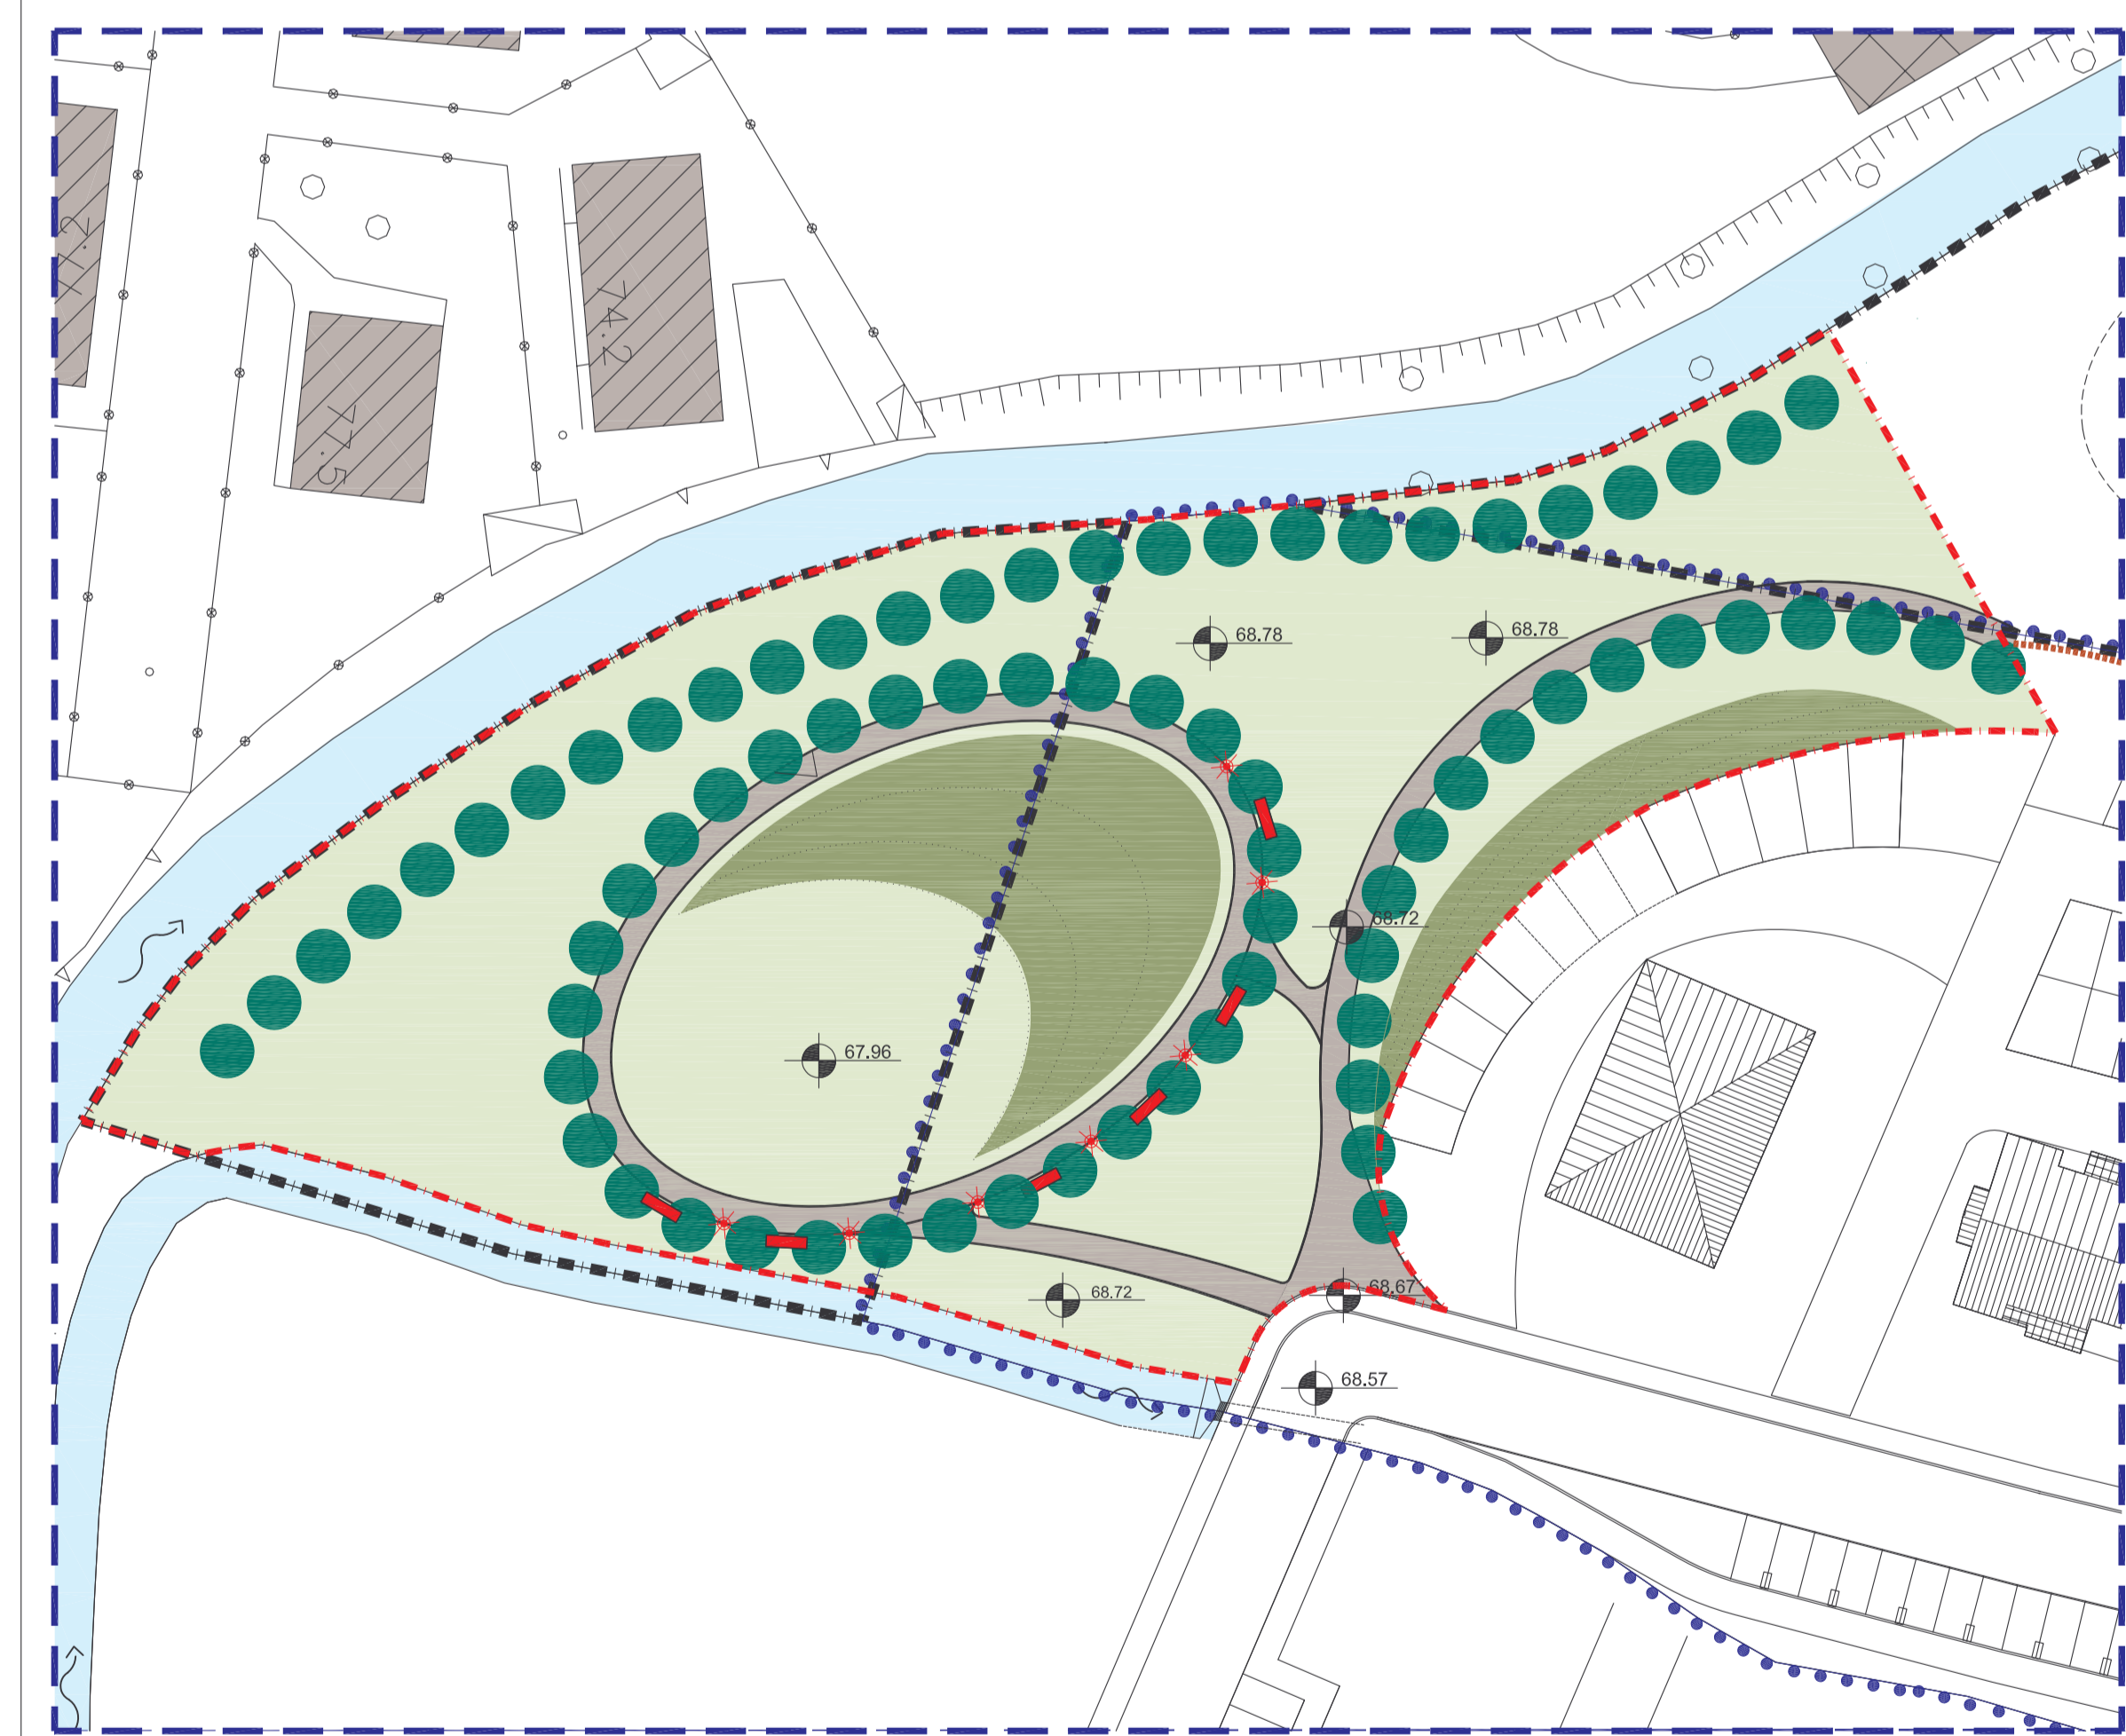

particolare 2 - scala 1:500

COMUNE DI LODI (LO) 

PROGRAMMA INTEGRATO DI INTERVENTO
"EX MARZAGALLI - LA SPINA VERDE" 

DGPA SGR S.p.A. proponente












studio associato de vizzi: architettura e urbanistica architetto
antonio de vizzi ingegnere
fabrizia palavicini ingegnere

progetto
Progetto delle opere di urbanizzazione
secondaria

tavola n° 7

luglio 2009 scala 1:1'000 - 1:500

studio associato de vizzi - architettura e urbanistica c.f. n. 114/204790096 20090 lod (lo) via XX settembre, 8 tel. e fax 0371-426177 e-mail studio@devizzi.it

- LEGENDA**
-  perimetrazione lotto in cessione (cfr. Atto di cessione 14/01/2000 - S.I.E.L.)
 -  perimetrazione P.I.I. "Ex Marzagalli - La Spina Verde"
 -  perimetrazione aree per opere di urbanizzazione secondaria direttamente eseguite dal proponente del P.I.I.
 -  verde pubblico, tappeto erboso
 -  essenze arboree ad alto fusto
 -  movimenti di terra per raccordi e mascherature manuali
 -  percorso ciclabile interno al parco, calciostrada
 -  tracciato percorso ciclopedonale di futura realizzazione ma non compreso nelle opere di situazione al P.I.I.
 -  corsi d'acqua
 -  palo per illuminazione pubblica
 -  panchina