PARTICOLARE 1
Marciapiede in asfalto

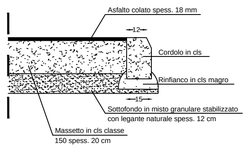

PARTICOLARE 2
Masselli in autobloccanti permeabili

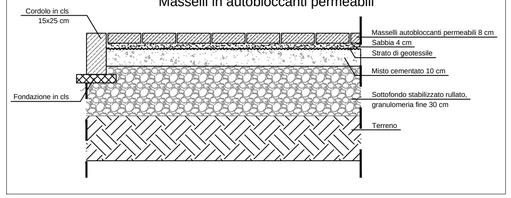

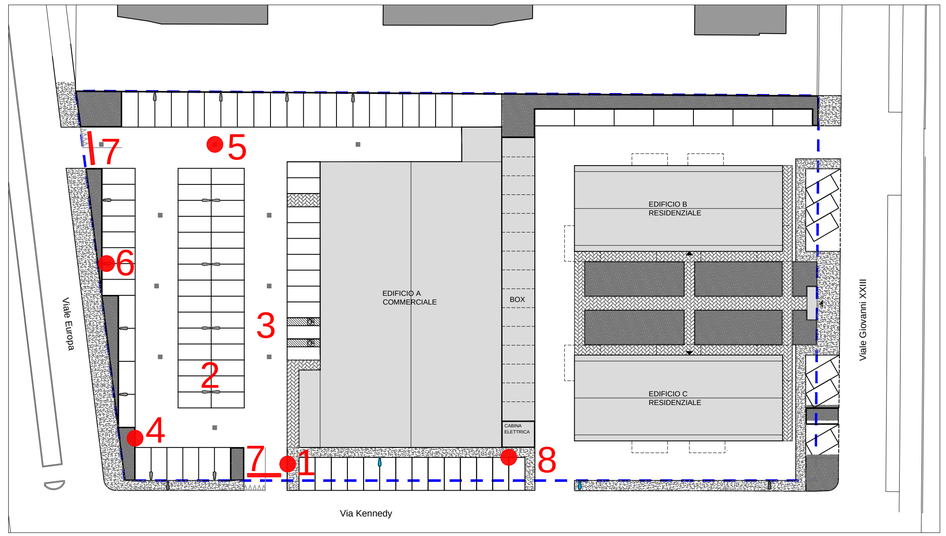

PIANTA CHIAVE Scala 1:500

PERIMETRO P.I.I.

PARTICOLARE 3
Corsello in asfalto

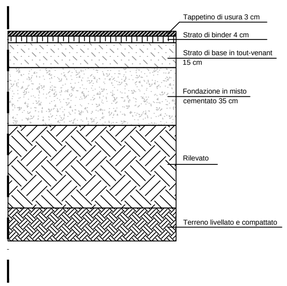

PARTICOLARE 4
Cordolo aiuola verde

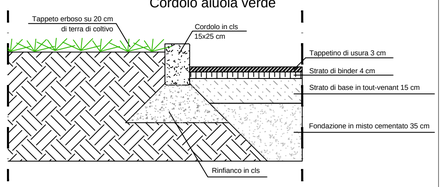

Telecamera tipo per sistema di videosorveglianza

PARTICOLARE 7
Barriera automatica elettrica

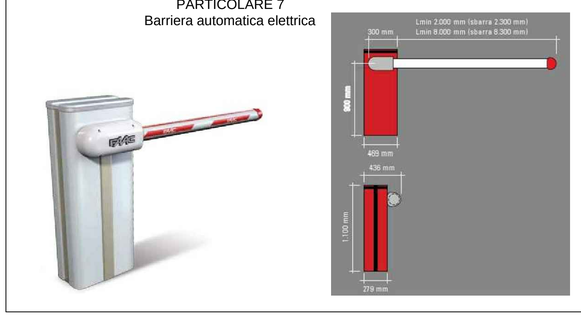

PARTICOLARE 6
Palo illuminazione

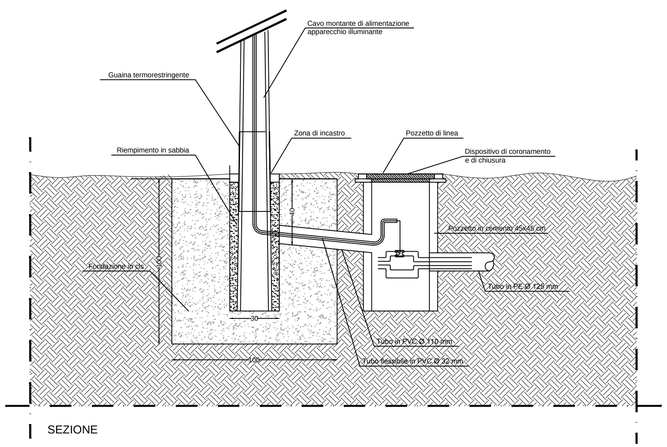

SEZIONE

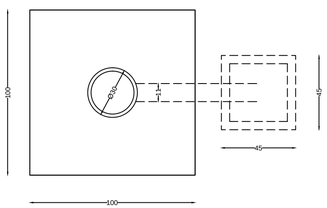

PIANTA

PIANTA POZZETTO TIPO

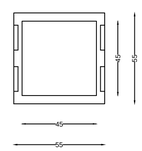

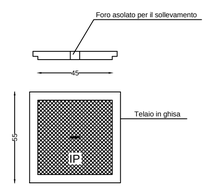

SEZIONE POZZETTO TIPO

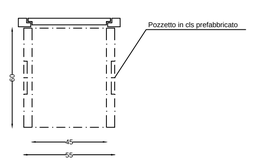

PARTICOLARE 5
Caditoia tipo

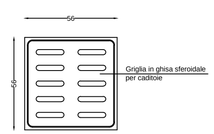

PIANTA

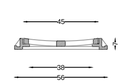

SEZIONE

PARTICOLARE 8
Colonnina ricarica auto elettriche
Tipo Pole Station 43 Kw

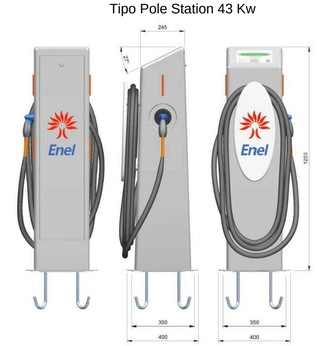

COMUNE DI LODI
REGIONE LOMBARDIA

Progetto:
P.I.I. VIALE EUROPA, VIA KENNEDY, VIALE GIOVANNI XXIII

Ubicazione Intervento:
VIALE EUROPA 9
26900 LODI

Emesso per:
PROGRAMMA INTEGRATO DI INTERVENTO

Titolo Tavola:	Tavola N.	
PARTICOLARI	PR.	08

Codice Progetto:	Data:	Scala:
005/2014	Luglio 2014	1:20

Committente:
GIERRE SPA
C.so di Porta Romana n°63
20122 Milano

Progettista:
Arch. Adele Biondo
Via Barona n°5
20142 Milano (MI)
Cell: 333.6506959
Tel: 02.58310403 - Fax: 02.58433637
e-mail: biondo.15882@oamilano.it

Project Management:
STORE
STORE S.r.l.
Via Fogazzaro, 31 - 20135 Milano
Tel. 02.58310403 Fax: 02.58433637
e mail: info@storesrl.it

N. Rev:	Data:	Descrizione:
01	03.10.2014	

E' vietata la riproduzione o il trasferimento a terzi del presente disegno; tutti i diritti d'autore sono riservati a termini di legge