VIALE MILANO

INGRESSO CARRAIO SOLO PER VETTURE

PARCHEGGIO

parcheggio

BLOCCO C DIREZIONALE

BLOCCO B PRODUTTIVO/ ARTIGIANALE

BLOCCO A COMMERCIALE

EDIFICIO COMMERCIALE-DIREZIONALE

COPRIAUTO

MAGAZZINO

CT

CABINA ENEL

RETE ACQUE NERE PVC ø 125mm

RETE ACQUE METEORICHE ESISTENTE

RETE ACQUE METEORICHE - ESISTENTE

RETE ACQUE NERE

FOSSA BIOLOGICA ESISTENTE

IMPIANTO ESISTENTE

AL RECAPITO ESISTENTE

INGRESSO CARRAIO, PER AUTOMEZZI E CARICO SCARICO

VIA GIUSEPPE FE'

BANCHINA

21 10 60 1 22 53 52 51 50 43 42 33 34

PERIMETRO DI P.I.I.

SLP OGGETTO DI CAMBIO DI DESTINAZIONE D'USO DA PRODUTTIVO/ARTIGIANALE A COMMERCIALE

SLP CON DESTINAZIONE D'USO INVARIATA

LEGENDA FOGNATURA

RETE ACQUE METEORICHE CON RELATIVI POZZETTI E CADITOIE

RETE ACQUE NERE CON RELATIVI POZZETTI

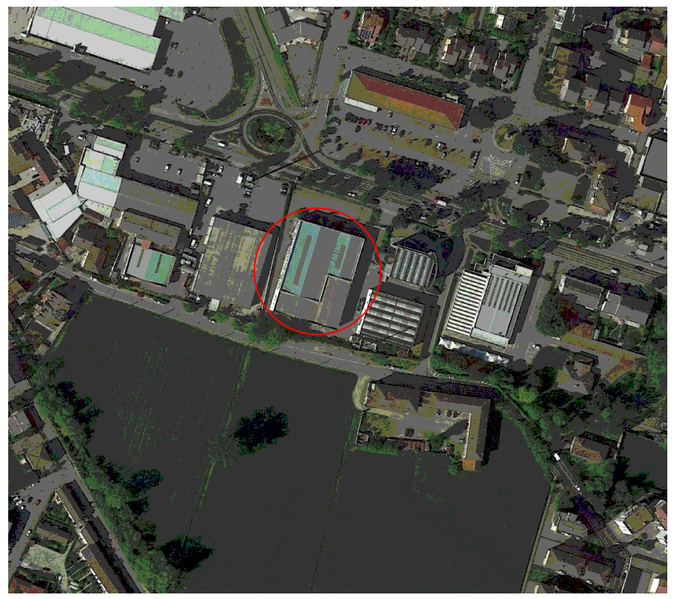

COMUNE DI	:	Lodi (LO)	TAVOLA 08
COMMITTENTE	:	ATAB s.r.l. V.le Milano n° 71 Lodi (LO)	DATA: Novembre 2014
LAVORO	:	P.I.I. per cambio parziale di destinazione d'uso immobile in V.le Milano n° 73	AGGIORNAMENTO: Maggio 2015 Giugno 2015
OGGETTO	:	Planimetria schema fognatura	SCALA: 1:200
			PROGETTO N°

dottor architetto Rinaldo Bongiorni
Viale IV NOVEMBRE 21 26900 LODI tel. 0371/423302 fax. 0371/421507
c.f. BNG RLD 54B05 F028F p.iva 04990210157 e-mail: BONGIO30@archrin.it

E' VIETATA QUALSIASI RIPRODUZIONE ANCHE PARZIALE SENZA AUTORIZZAZIONE.