

RIGENERAZIONE DI UNA PROSPETTIVA



www.mlfm.it

CHI SIAMO



www.mlfm.it



Associazione Comunità

il Gabbiano_{onlus}

Il Pellicano

Società Cooperativa Sociale A.r.l.
O.N.L.U.S.
ai sensi DLGS 460/97



il mosaico servizi



**Consorzio per la Formazione Professionale
e per l'Educazione Permanente**

CHI CREDE NEL PROGETTO

Rigenerazione di una
prospettiva

Fondazione
CARIPLO

TUTE SERVARE MUNIFICE DONARE • 1816



CITTÀ

DI LODI

ATS

AgriArea



**FONDAZIONE COMUNITARIA
DELLA PROVINCIA DI LODI**


ONLUS



Progetto RIGENERAZIONE DI UNA
PROSPETTIVA - MLFM Lodi

IL PROGETTO

*Il progetto prevede la riqualificazione di un terreno marginale, nella logica dell'agricoltura sociale, con la partecipazione attiva della cittadinanza per la cura del **bene comune**.*

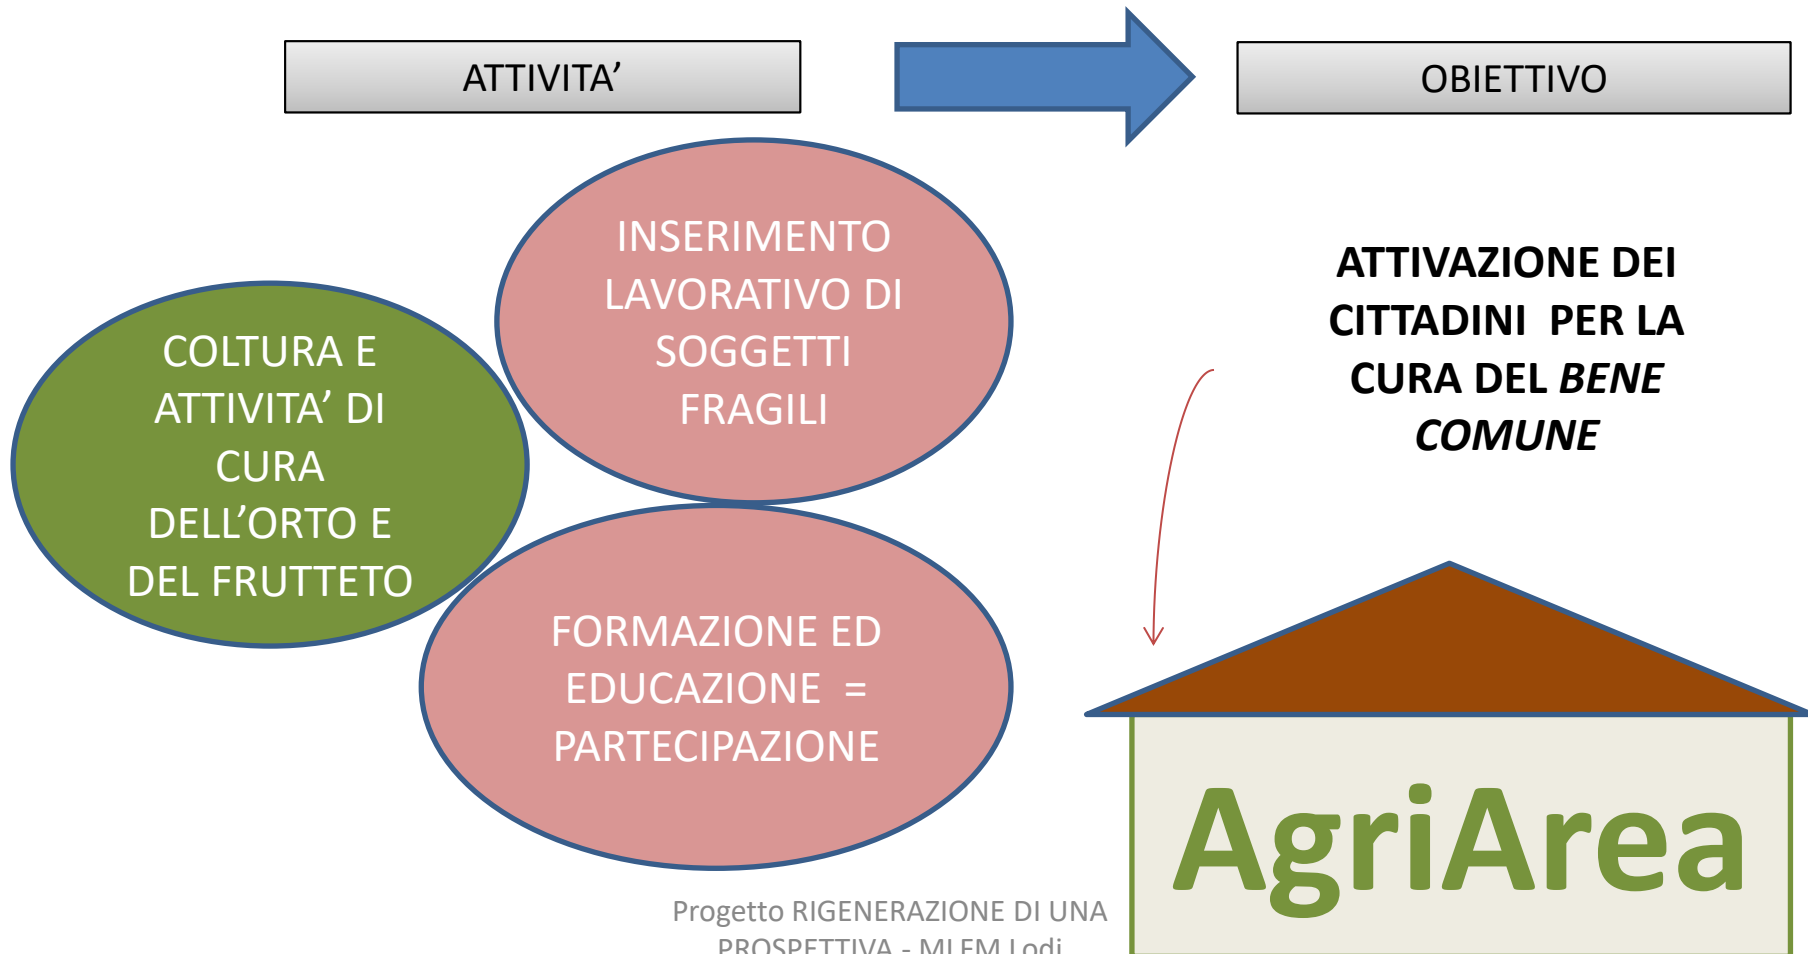

PERCHÈ UNA ONG MLFM & la scuola

- PARTECIPAZIONE
- EDUCAZIONE
- SENSIBILIZZAZIONE
- DIALOGO



LA SCUOLA
La scuola è fatta da un edificio con numerose aule con dentro tantissimi banchi e sedie, le scrivanie per le professoress e in alcune aule si trovano le lavagne interattive multimediali. Ha di solito una mensa, un'aula magna per gli avvenimenti importanti e una palestra. In alcune scuole si possono trovare anche un bel giardino, ma anche alcune aule per i laboratori. La scuola è situata in un posto facilmente raggiungibile in città ed è spesso circondata da alti palazzi. Le persone che lo vivono quotidianamente sono tante ma soprattutto gli studenti, gli insegnanti e i collaboratori scolastici. Questi fanno anche molto rumore, e non sempre stanno attenti a non sporcare o rovinare gli spazi comuni.



Progetto RIGENERAZIONE DI UNA
PROSPETTIVA - MLFM Lodi

L'AREA_localizzazione



Progetto RIGENERAZIONE DI UNA
PROSPETTIVA - MLFM Lodi

L'AREA_immagini



Progetto RIGENERAZIONE DI UNA
PROSPETTIVA - MLFM Lodi

IMMAGINIAMO...il campo



AEROFOTOGRAMMETRICO



Movimento Lotta Fame nel Mondo

Via Cassan n. 73 - 39030 Lodi (LO)

Tel. 0371.420786 - Info@mlfm.it

Progetto architettonico e urbanistico

STUDIO ARCH. PAOLO DAZZI - Via Smeralda n. 7, Parma (PR)

STUDIO ARCH. FEDERICO RIZZI - Via Baccani n. 4, Novato (PR)

Superficie progetto

STUDIO DI ARCHITETTURA E URBANISTICA CAVANNA

Via San Felice n. 3/D, Lodi (LO)

RIGENERAZIONE DI

UNA
PROSPETTIVA

Numero


21716

Scala

1:1000

Progetto RIGENERAZIONE DI UNA
PROSPETTIVA - MLFM Lodi

IMMAGINIAMO...il campo

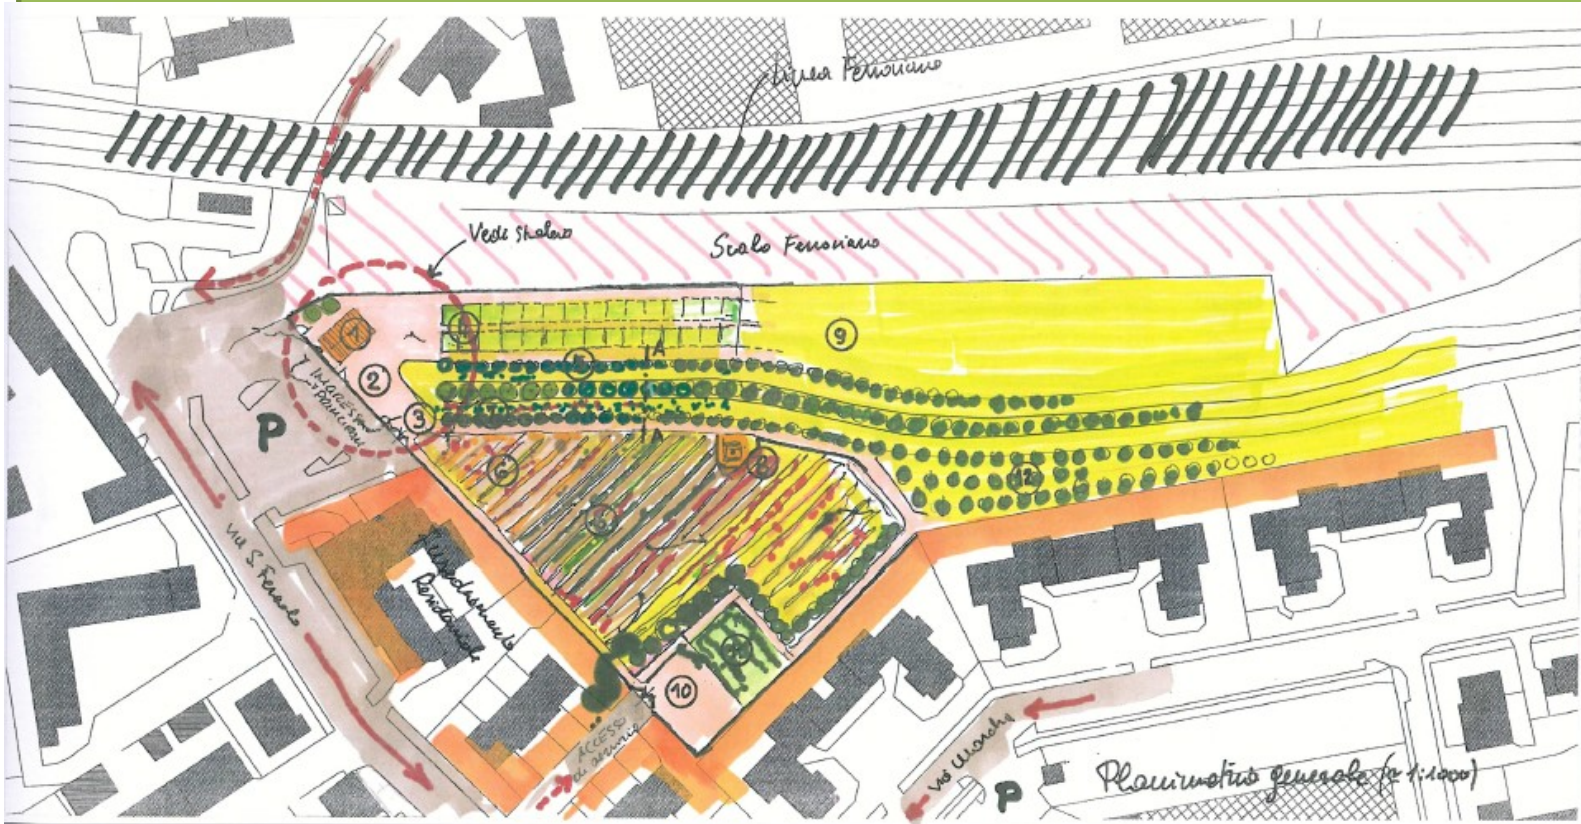

LEGENDA

- (1) PICCOLO EDIFICIO DI SERVIZIO - (2) AREA DELL'ACCOGLIENZA E DIDATTICA INTRODUTTIVA - (3) ACCESSO CARRAIO - (4) ORTI IN "AFFIDO" - (5) ALBERI DA FRUTTO
(6) ZONA ORTICOLA - (7) FRUTTI DI BOSCO - (8) POZZO - (9) AREA DI SVILUPPO FUTURO - (10) INGRESSO DI SERVIZIO CON PICCOLO PIAZZALE -
(11) ERBE AROMATICHE - (12) FRUTTETTO AD ALTEZZA UTILE PER AUTORACCOLTA

IMMAGINIAMO....AgriArea



Grazie alla Fondazione Comunitaria abbiamo i fondi per dotare questo terreno di uno spazio coperto, entro la quale poter accogliere visitatori, gestire le mansioni d'ufficio, svolgere attività con le scuole, con i gruppi.... AgriArea sarà quindi un **nuovo centro aggregativo** a disposizione del quartiere e della città

Il progetto terminerà nel 2020, ma
l'area, le attività e «AgriArea»
rimarranno vive
per la Comunità e
grazie alla Comunità

RUOLO ATS

esserci per almeno 9
anni per supportare e
guidare la cittadinanza
nella cura e gestione
del bene comune



LA RETE

- Centro di Raccolta Solidale
 - Rete dell'Agricoltura Sociale Lombardia
 - *ASSOCIAZIONI e ONLUS DEL TERRITORIO*
 - *SCUOLE*
 - *CITTADINI – QUARTIERE – CITTA' - TERRITORIO*
- 

COSA POSSO FARE?

Rimani in contatto!

Vieni al campo

Valuta le proposte formative

Partecipa/Organizza incontri di quartiere

Proponi iniziative per far vivere l'area

.....



RICORDA: Il territorio è nostro, c'è tanto da fare.
Facciamolo insieme: La storia è ancora tutta da scrivere!

CONTATTACI


Via Cavour, 73 – 26900 Lodi (LO)

Tel. / fax 0371-420766

Mail: info@mlfm.it

Sito: www.mlfm.it



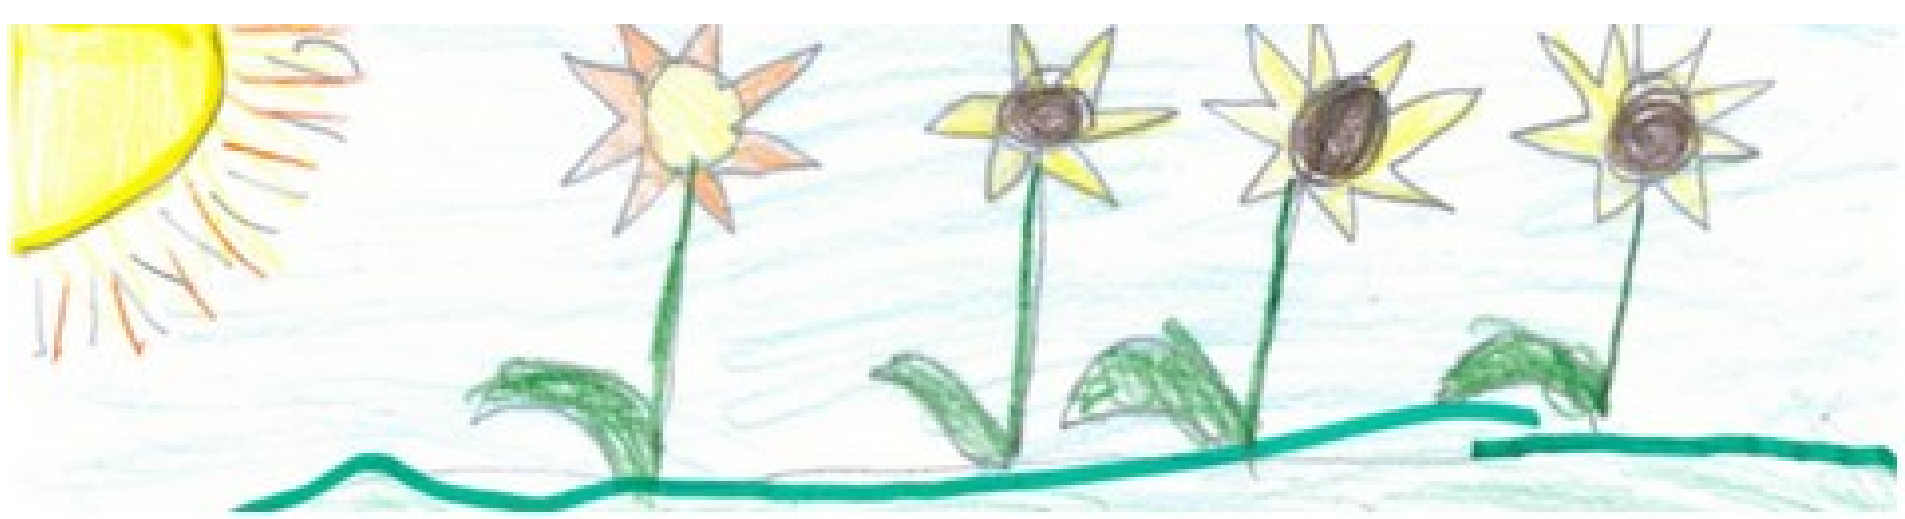

Progetto RIGENERAZIONE DI UNA
PROSPETTIVA - MLFM Lodi