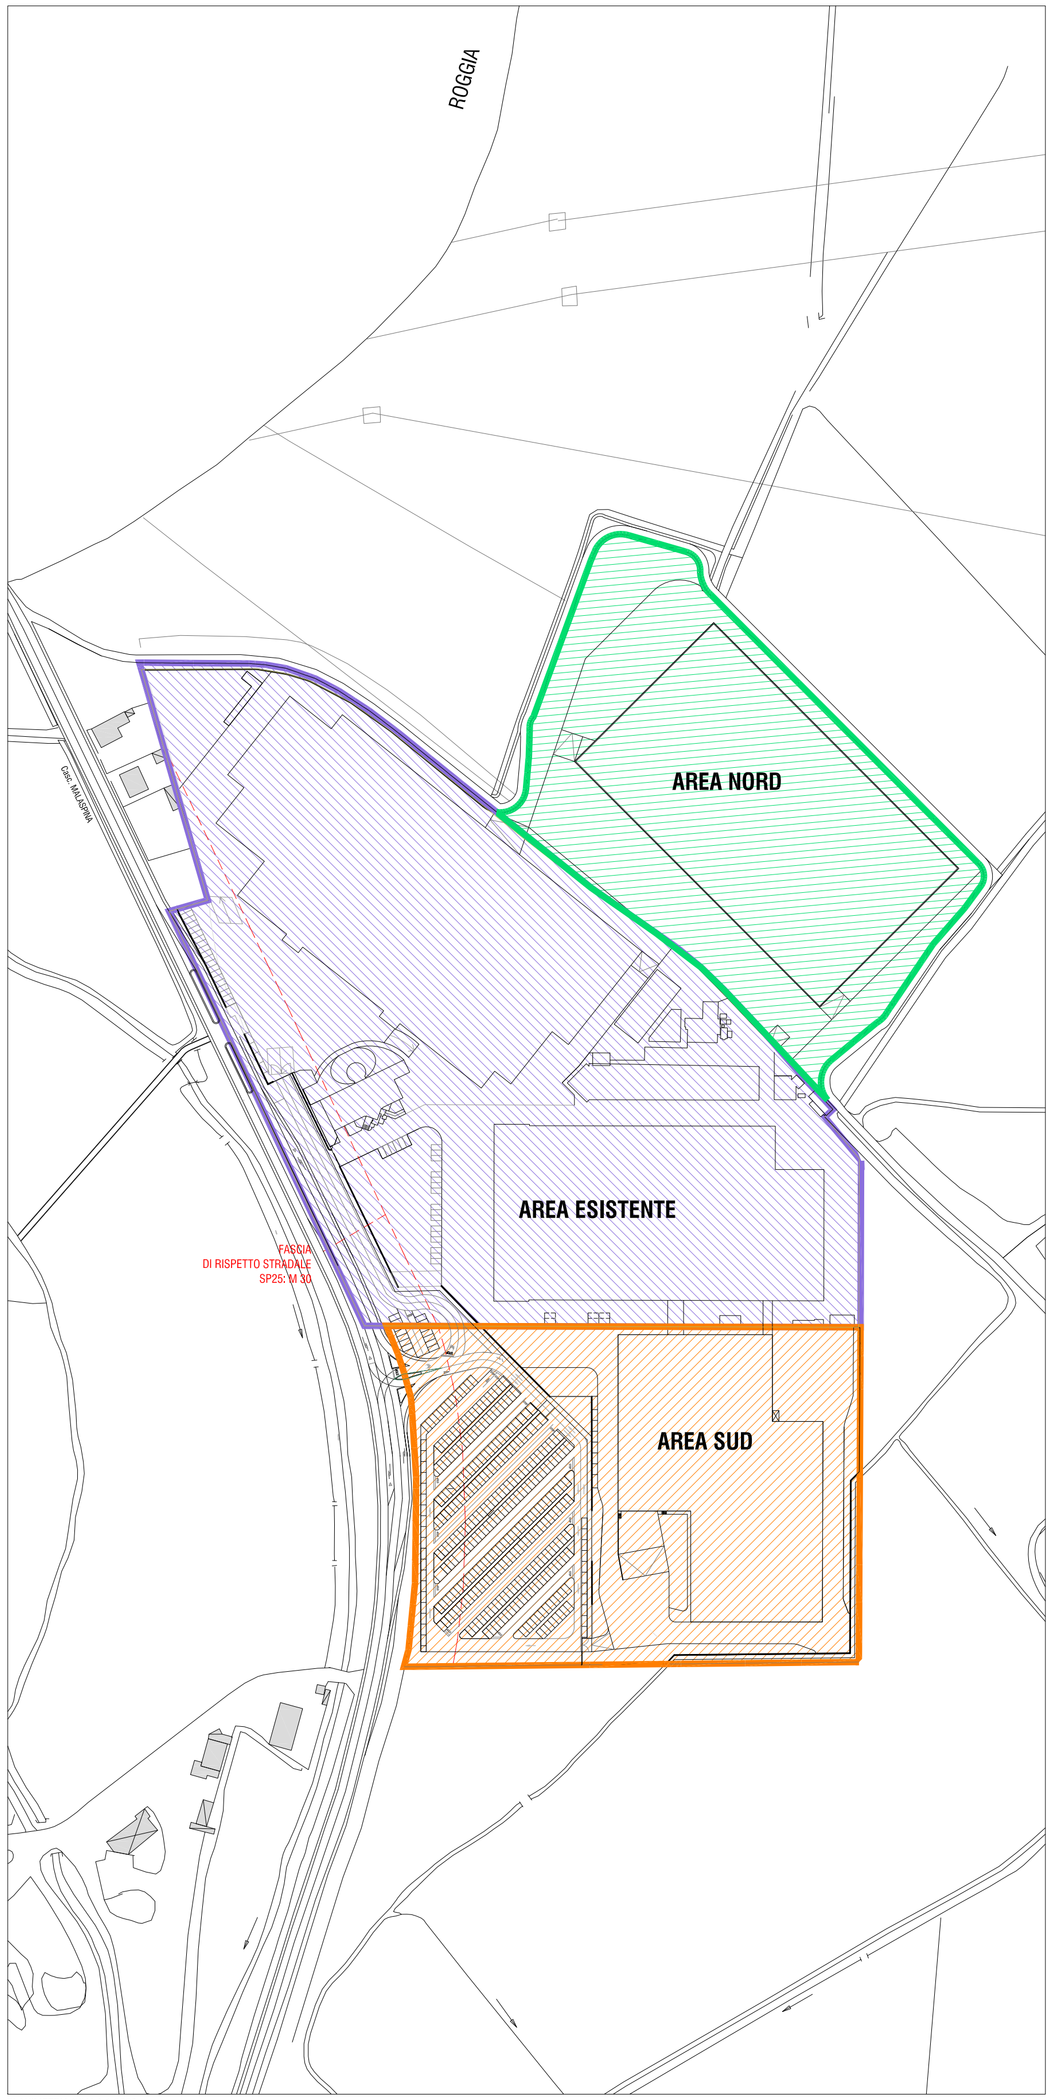

PLANIMETRIA SCALA 1:2000

QUANTITA' DI PROGETTO

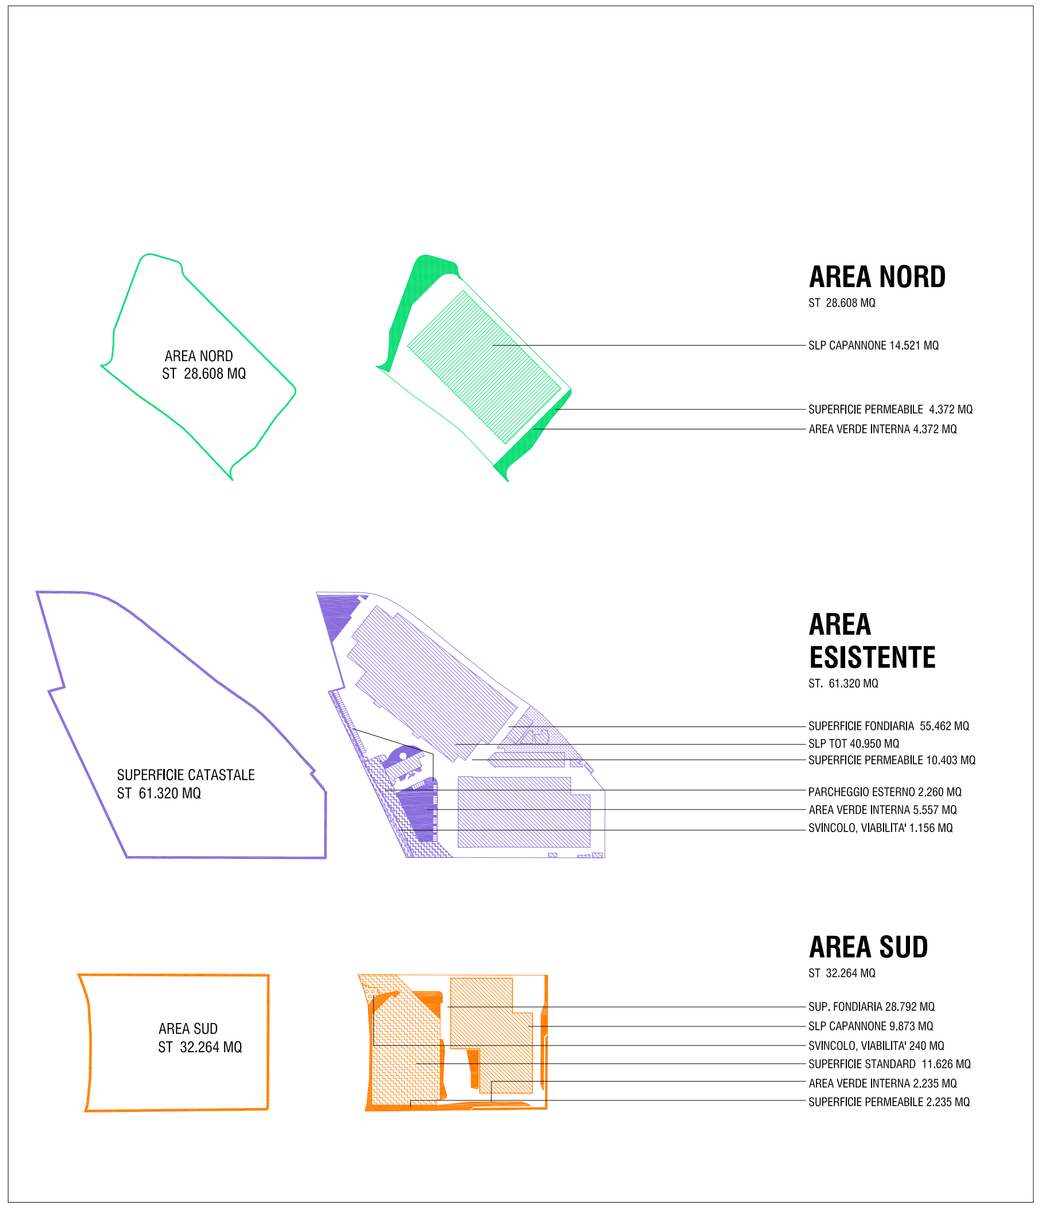

PARCHEGGI PERTINENZIALI

DOTAZIONE STANDARD

SUPERFICIE TOTALE

S.TOT 13.886 MQ

POSTI AUTO

N.350

SUPERFICIE DRENANTE

S.TOT 6.440 MQ

SUPERFICIE VERDE

S.TOT 2.577 MQ

PARCHEGGI A STANDARD IN CESSIONE A SCOMPUTO

S.TOT 4.879 MQ

ALLEGATI

ALLEGATO N.06

PROGETTO

SCHEMA URBANISTICO DEL PROGETTO INDUSTRIALE DI AMPLIAMENTO DELLA IKR
SP 25, Lodi Bottaino

Sportello Unico per le Attività Produttive DPR 160/2010

COMMITTENTE

CIPREA srl
VIA TORTONA, 15 | 20144 MILANO

PROGETTAZIONE ARCHITETTONICA

PAOLA BENELLI ARCHITETTO
VIA CAVOUR, 7 | 26841 CASALPUSTERLENGO (LO)
+39 0377 832856 | STUDIO@BENELLIARCHITETTURA.IT
WWW.BENELLIARCHITETTURA.IT

ROBERTO MURGIA ARCHITETTO
VIA SETTEMBRINI 26 | 20124 MILANO
+39 02 4548 6993 | STUDIO@ROBERTOMURGIA.IT
WWW.ROBERTOMURGIA.IT

PROGETTAZIONE SPECIALISTICHE

PROGETTO STRUTTURE

TERZINI INGEGNERIA
VIA CALLISTO PIAZZA, 6 | 26900 LODI
+39 0371 564071 | INGEGNERIA@TERZINIINGEGNERIA.COM

PROGETTO IMPIANTO ELETTRICO

ING. BASSANO DONATI
VIA FERRETTI, 24 | 26900 LODI
+39 335 6533142 | BASSANO.DONATI@PORTALIS.IT

PROGETTO IMPIANTO MECCANICO

STUDIO EMME
VIA OBERDAN, 36 | 20040 CAMBIAGO (MI)
+39 02 95308045 | E.MAPELLI@STUDIOEMME.MILIT

PROGETTO RETI ACQUA

ING. ANGELO AGOSTINI
VIA CONGROZIO AGRARIO, 21 | 25032 CHIARI (BS)
+39 030 711470 | ING.AGOSTINI@LIBERO.IT

VALUTAZIONE AMBIENTALE

LANDMARK
VIA SANTA FRANCA, 29 | 29121 PIACENZA
+39 338 7061708 | GIOVANNA.FONTANA@LANDMARKSTUDIO.IT

PROGETTO STRADE

M2P S.R.L.
C.SO CAVOUR, 31 | 27029 VIGEVANO (PV)
+39 0381 81780 | SEGRETERIA@M2P.IT

PROGETTO VVFF

GEOM. RENATO PIOLINI
PIAZZA DELLA VITTORIA, 43/A | 26900 LODI
+39 0371 421237 | RENATO.PIOLINI@CARNELLIEPIOLINI.IT

PROGETTO DEFINITIVO

142 | 06 | TAV. 06

CALCOLO QUANTITA' DI PROGETTO

SCALA | F.S.
DATA | MAGGIO 2015
NOME FILE | 142_05_02_TAV 4_5_6_7_8_9_150515
AGGIORNAMENTO 15|05|15
NOTE