



**SEZIONE A-A - scala 1:50**

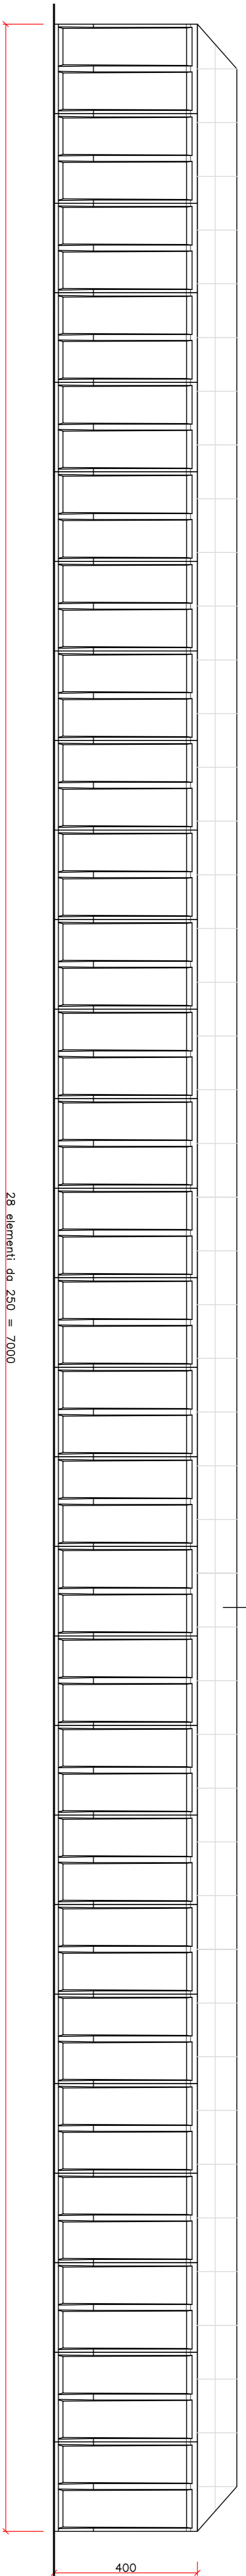

**PROSPETTO PANNELLI PREFABBRICATI (lato 70 mt.) - scala 1:100**

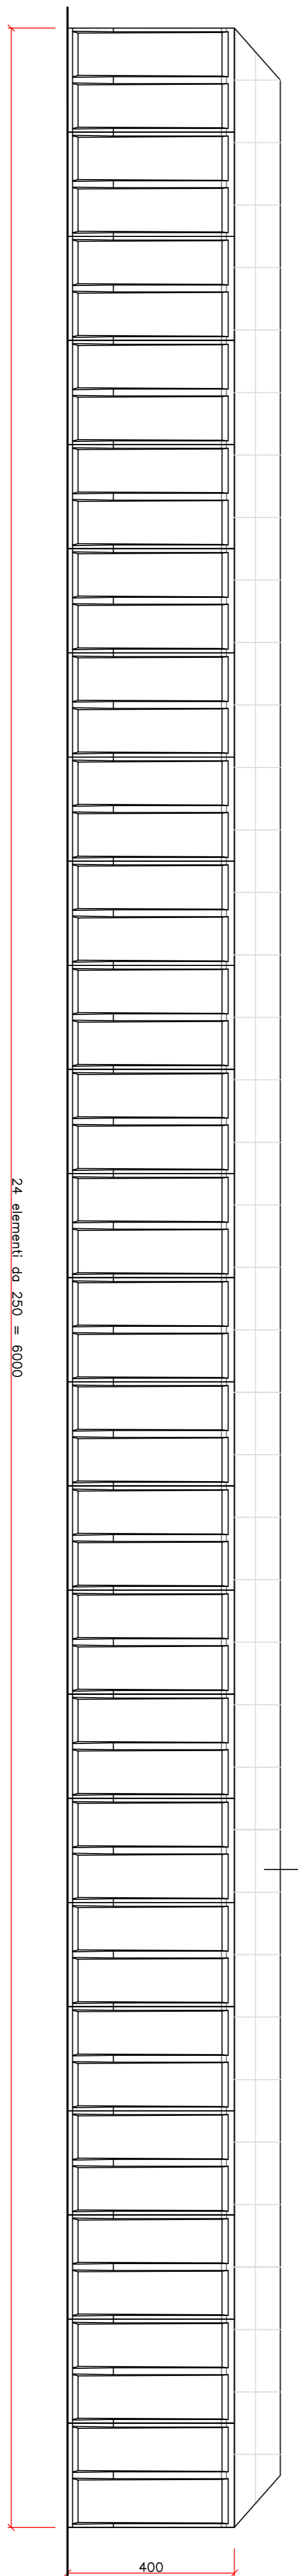

**PROSPETTO PANNELLI PREFABBRICATI (lato 60 mt.) - scala 1:100**



**RAPPRESENTAZIONE INDICATIVA MA REALE DEI SILOS ORIZZONTALI IN OGGETTO**

IL TECNICO

**STUDIO TECNICO F.lli GATTI**

26816 - Villanova del Sillaro, fraz. Bargano (Lo) via Sant'Angelo n° 9/A  
tel.& fax. 0371/219354 - e-mail: frateiligatti@studiotecnicogetti.net

COMITENTE  
**SOCIETA' AGRICOLA  
FRANCIOSI MASSIMO & CARLO S.S.**

Cascina Scapodina di Ossago Lodigiano, 26816 (LO)  
C.F. / P.Iva 08586410964

TIPOLOGIA LAVORO

**REALIZZAZIONE SILOS ORIZZONTALI**

Cascina Ceppeda Comune di Ossago Lodigiano, 26816 (LO)

Progetto ai sensi dell'Art.97 della L.R. 12/05 e s.m.i. e dell'Art.8 del D.P.R. 160/2010

DATI CATASTALI

fig. 1 - mappale 140  
con mappali 136 e 142

TAVOLA N°

**5**

SCALA

1:50 - 1:100

DATA

Luglio 2020

SPAZIO DEDICATO AL PROTOCOLLO

- Tav. 1 - Inquadramento urbanistico e catastale;
- Tav. 2 - Pianimetria con schema delle aree di mitigazione;
- Tav. 3 - Relazione fotografica dello stato attuale;
- Tav. 4 - Pianta, schema rognatura e rendering;
- Tav. 5 - Sezione e prospetti;