



ARREDO URBANO

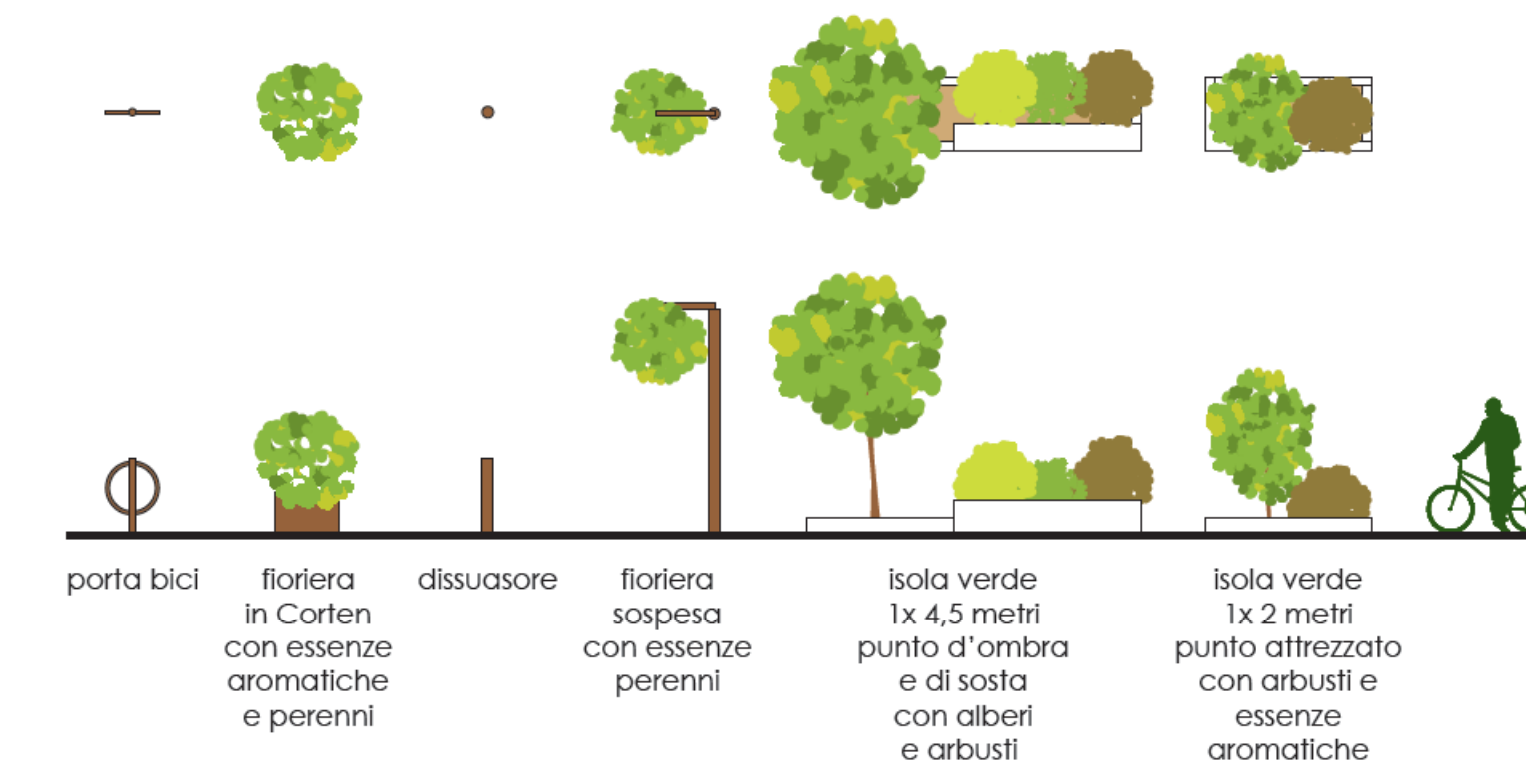


porta bici
 fioriera in Corten con essenze aromatiche e perenni
 dissuasore
 fioriera sospesa con essenze perenni
 isola verde 1x 4,5 metri punto d'ombra e di sosta con alberi e arbusti
 isola verde 1x 2 metri punto attrezzato con arbusti e essenze aromatiche


LEGENDA

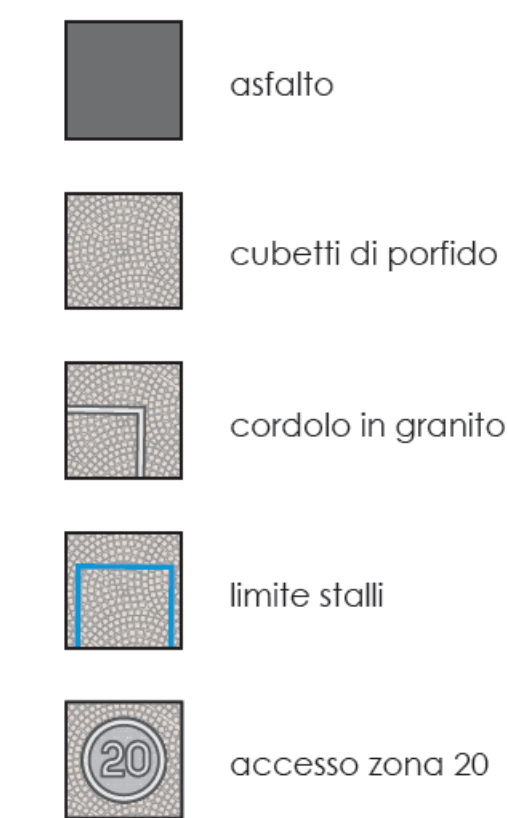

asfalto
 cubetti di porfido
 cordolo in granito
 limite stalli
 accesso zona 20

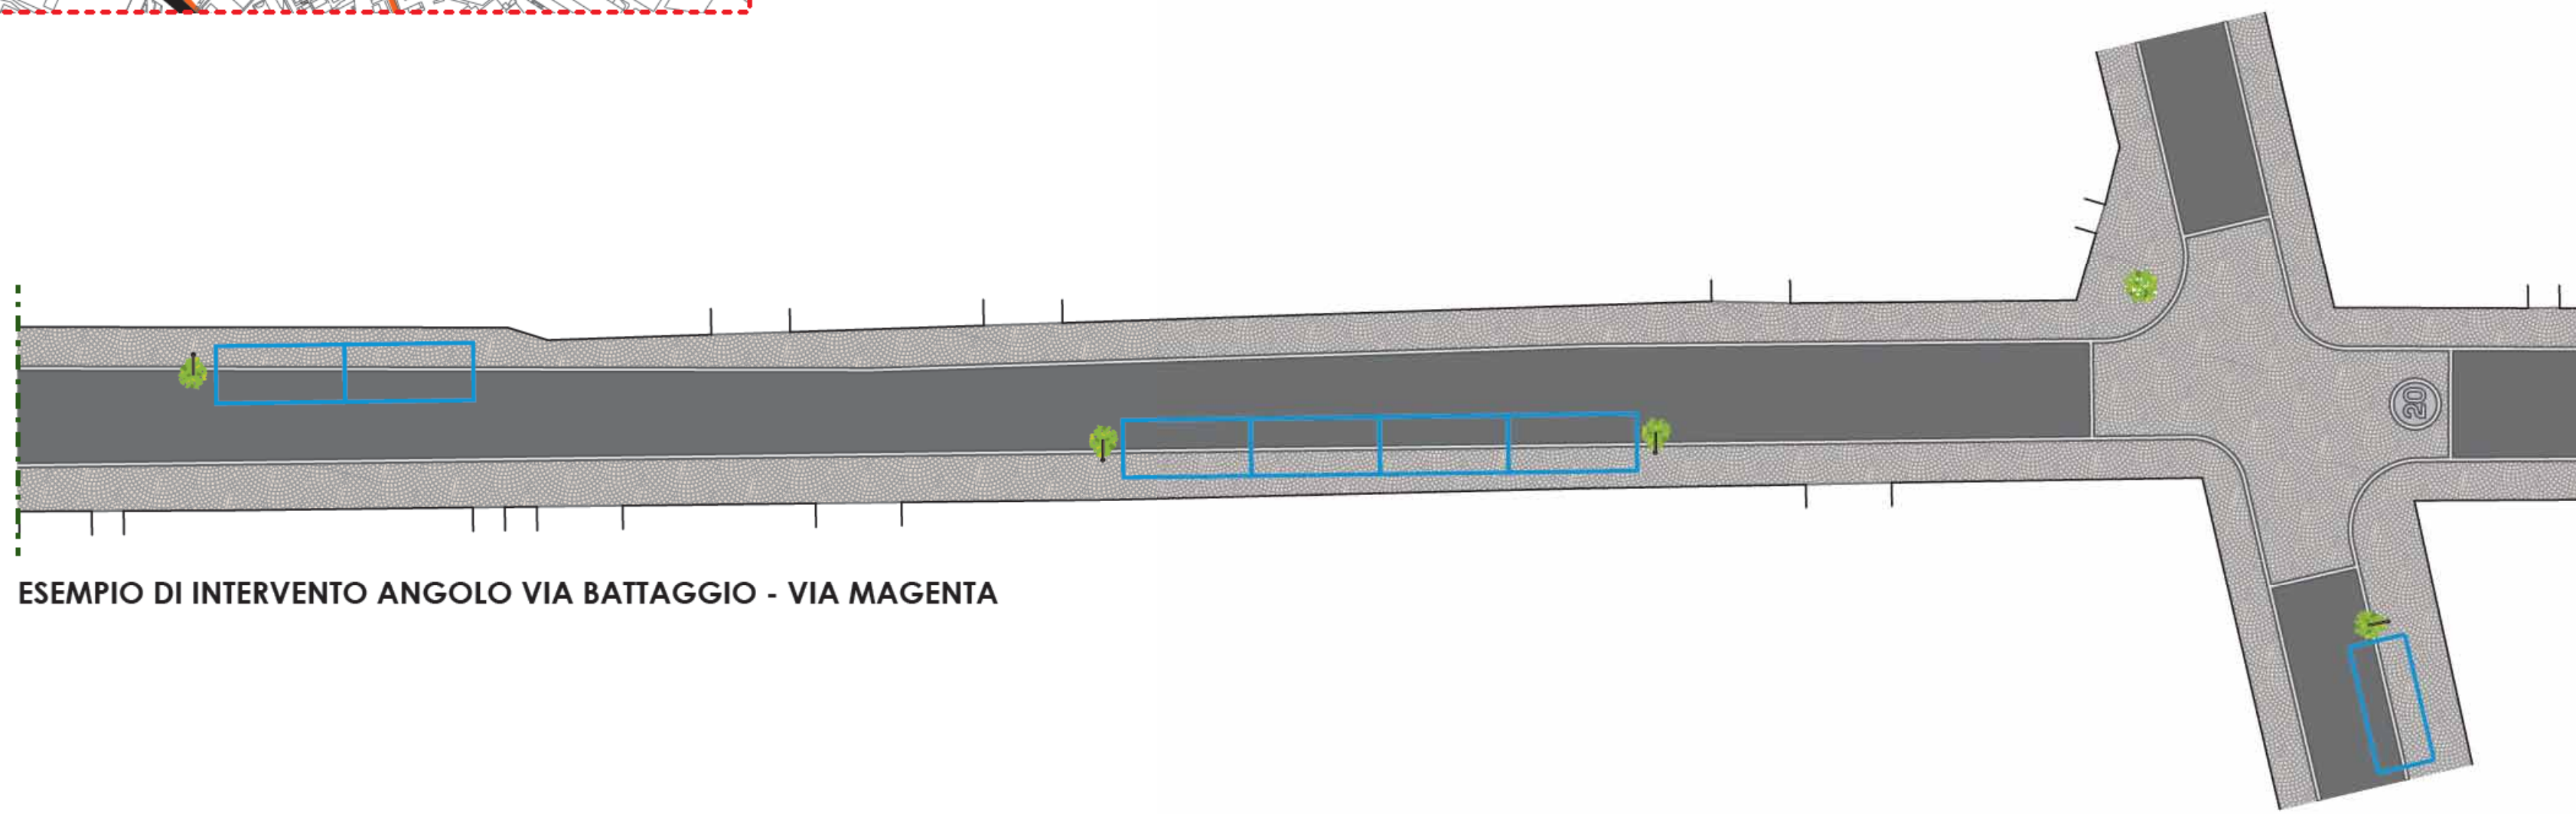

ESEMPIO DI INTERVENTO ANGOLO VIA BATTAGGIO - VIA MAGENTA

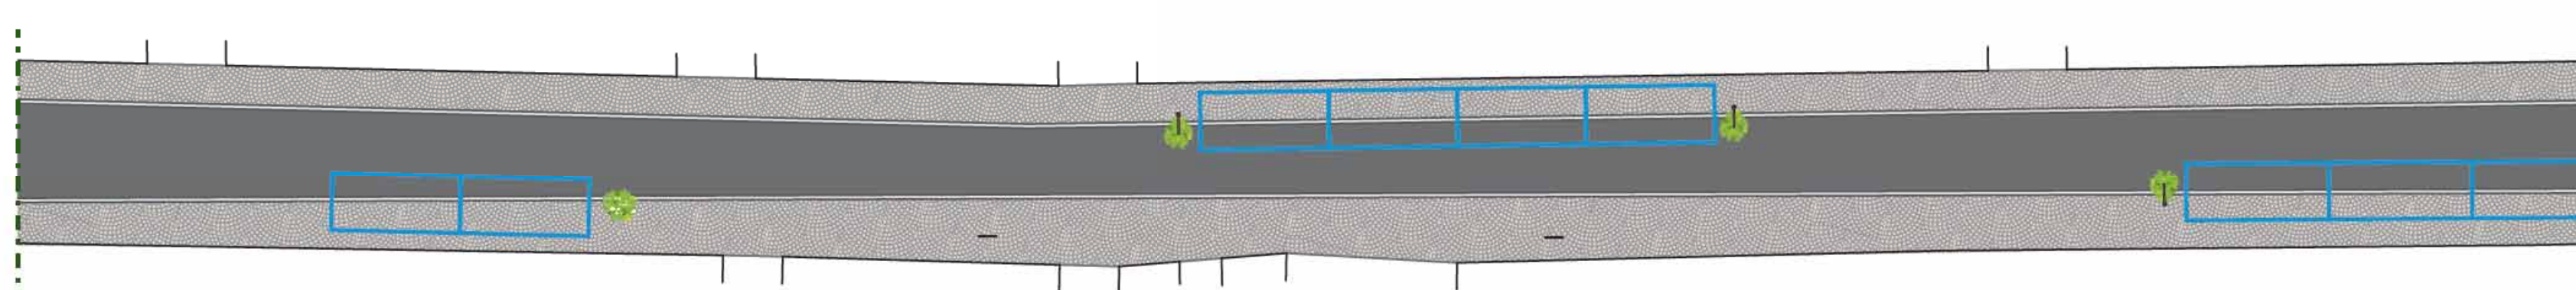

ESEMPIO DI INTERVENTO VIA MAGENTA



Comune di Lodi
 Piazza Mercato, 5
 26900 - Lodi

SETTORE 7 - URBANISTICA, EDILIZIA, MANUTENZIONE DEL PATRIMONIO

PROGETTO: PIANO NAZIONALE SICUREZZA STRADALE

LODI SICURA

5 - Zona 20
 Costituzione di una Zona 20 a precedenza ciclo-pedonale in alcune vie del Centro Storico

TAVOLA: PIANTE E SIMULAZIONI FOTOGRAFICHE

SCALA: 1:10000 - 1:2000 - 1:200

DATA: LUGLIO 2012

TAVOLA N 6



INGRESSO ZONA 20 - VIA FANFULLA



ANGOLO VIA BATTAGGIO - VIA MAGENTA



VIA MAGENTA