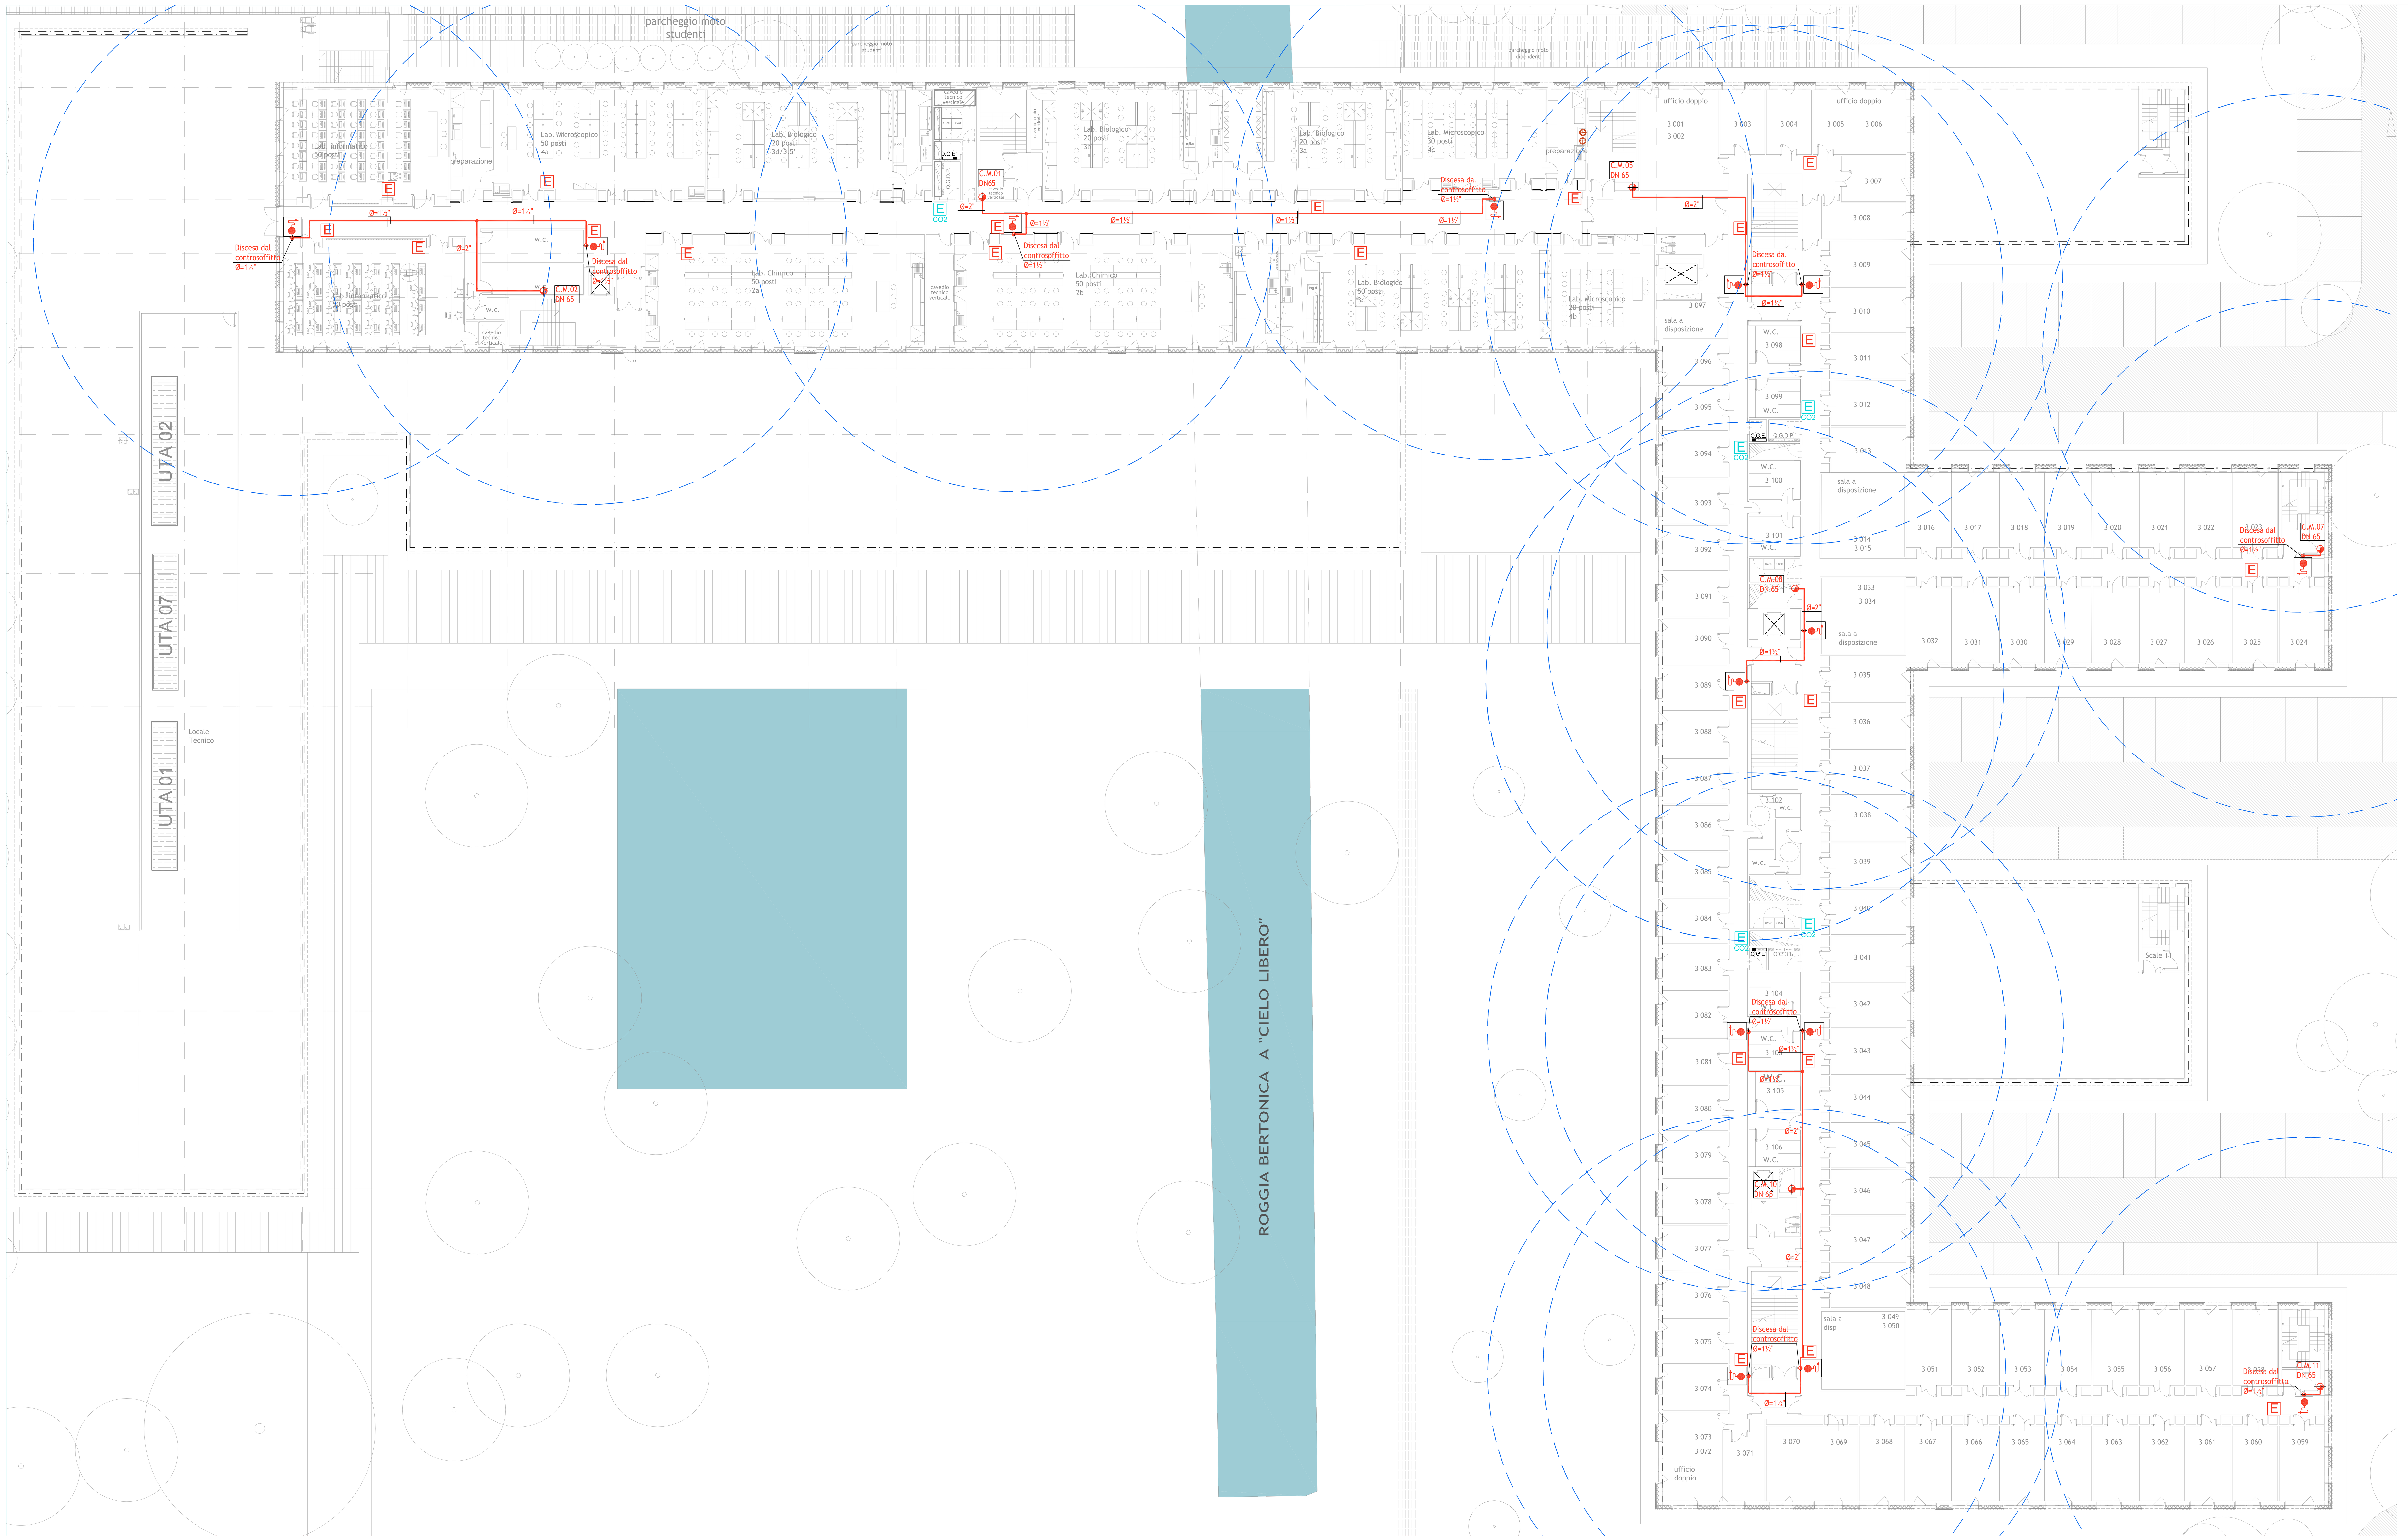

LEGENDA

	Tubazioni realizzate in acciaio nero correnti staffate al di sopra del controsoffitto ed all'interno dei cavedi tecnici serventi ad alimentare gli Idranti della Rete Antincendio. Le suddette condotte vengono intese verniciate con una mano di antiruggine e due mani di specifico colore identificativo rosso, (RAL 3000).
	Cassetta Idrante tipo "UNI 45" dotata di manichetta flessibile da 20 mt e lancia erogatrice di tipo omologata.
E	Estintore portatile da kg 6 a "polvere polivalente" di tipo omologato 34a-144bc.
E CO_2	Estintore omologato portatile del tipo ad "anidride carbonica" da kg 5 avente una capacita' estinguente pari a 89 b-c.
	Aree di influenza di ogni singola Cassetta Idrante tipo UNI 45 RAGGIO DI AZIONE: 20 mt.

UNIVERSITÀ DEGLI STUDI DI MILANO

DIVISIONE PROGETTAZIONE E GESTIONE DEL PATRIMONIO IMMOBILIARE

CERTIFICATO N. 6701/af

POLO DELL'UNIVERSITÀ IN LODI DESTINATO AI CORSI DI LAUREA DELLA FACOLTÀ DI MEDICINA VETERINARIA

Realizzazione edifici per attività didattiche e dipartimentali

(codifica opera: 030 04NC)
CODICE CIG: 5676539C29
CODICE CUP: G13H14000020001

CODICE IDENTIFICATIVO | INDIRIZZO: via dell'Università, 6 20900 - Lodi | FILE

GRUPPO DI PROGETTAZIONE:

CAPOGRUPPO: KUMA & ASSOCIATES EUROPE
– Kuma and Associates Europe

RESPONSABILE DEL COORDINAMENTO:
Studio Pession Associato –

PROGETTAZIONE ARCHITETTONICA:
– Kuma and Associates Europe
rue Martel 16, 75010 - Paris, France
T +33 (0)1 44 88 94 90 F +33 1 4246 2355 maria-chiara@kkaa.co.jp www.kka.co.jp

– Studio Pession Associato
corso Galileo Ferraris 60, 10129 - Torino, Italia
T +39 011 599354 F +39 011 501900 segreteria@pession.it www.studio-pession.com

– Archiloco Studio Associato
via Paolo Sacchi 40, 10128 - Torino, Italia
T +39 011 5684000 F +39 011 5088602 progetti@archilo.it www.archilcoco.it

PROGETTAZIONE STRUTTURALE E SICUREZZA:
– F&M Ingegneria SpA
via Belvedere 8/10, 30035 - Mirano (VE)_Italia
T +39 041 5785711 F +39 041 4355933 fmi@fm-ingegneria.com www.fm-ingegneria.com

PROGETTAZIONE IMPIANTI TECNOLOGICI E PREVENZIONE INCENDI:
– Studio Tecnico Forte Ing. Giuseppe
frazione Castelrotto 10/A, 12050 - Guarene (CN)_Italia
T: +39 0173 611453 F: +39 0173 611453 segreteria@ing-forte.191.it www.forteingegneria.com

REVISIONI

n°	DATA	DESCRIZIONE

PROGETTO PER APPROVAZIONE ENTI

TAVOLA N.	VVF 14
TIPOLOGIA ELABORATO	PREVENZIONE INCENDI - VALUTAZIONE PROGETTO ANTINCENDIO
	LOTTI 1 - 2
SCALA	1:200
DATA	12.01.2015
	RETE IDRICA ANTINCENDIO - Protezione Interna - LIVELLO +3 (Copertura Idraulica con Raggi di Influenza)
IL CAPO DIVISIONE	Arch. Peppino D'Andrea
IL TECNICO REFERENTE	Arch. Cesare Merluzzi
IL RESPONSABILE DEL PROCEDIMENTO	Arch. Peppino D'Andrea
IL VERIFICATORE	A.T.I. ICMQ SpA Progetto Costruzione Qualità - PCQ srl

NOME FILE: UNILO_P_G_L1+L2_VVF_14 | DPGPI_M_CartProg_Rev 2_20130924

QUESTO DISEGNO E' DI PROPRIETÀ DELL'UNIVERSITÀ DEGLI STUDI DI MILANO CHE SE NE RISERVA LA TUTELA A TERMINI DI LEGGE