




Rif.	forma geometrica	B	b	h	area mq
P1	triangolo	58,92	58,92	7,40	218,00
P2	trapezio	58,92	58,77	24,61	1.448,18
P3	rettangolo	5,00		19,90	99,50
P4	rettangolo	1,80		16,75	30,15
P5	rettangolo	35,70		5,00	178,50
P6	trapezio	3,39	3,26	15,50	51,54
P7	trapezio	3,18	3,00	20,75	64,12
<b>TOTALE AREE PER SERVIZI PUBBLICI O DI USO PUBBLICO</b>					<b>2.090</b>

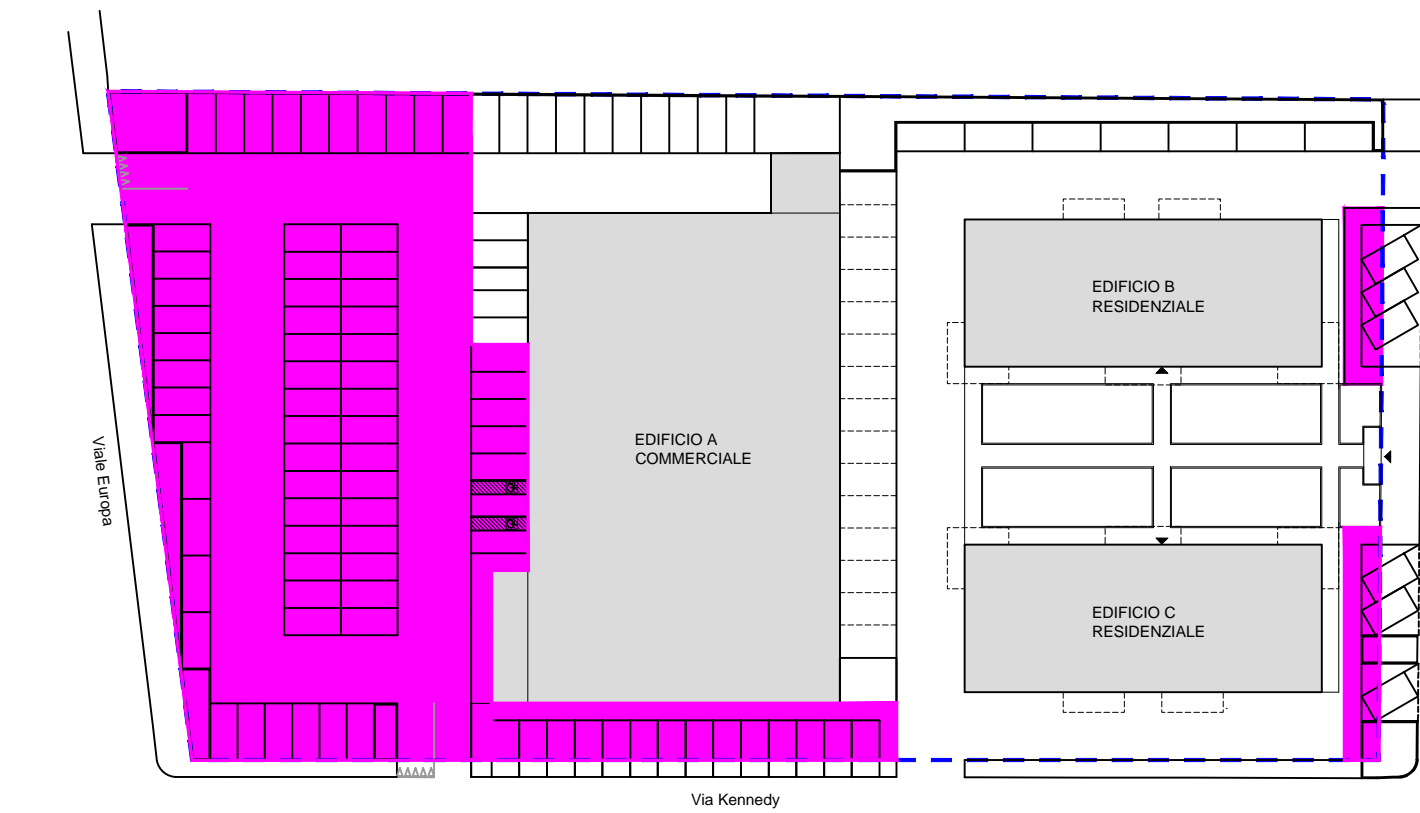

PIANTA CHIAVE  
AREE PER SERVIZI PUBBLICI O DI USO PUBBLICO

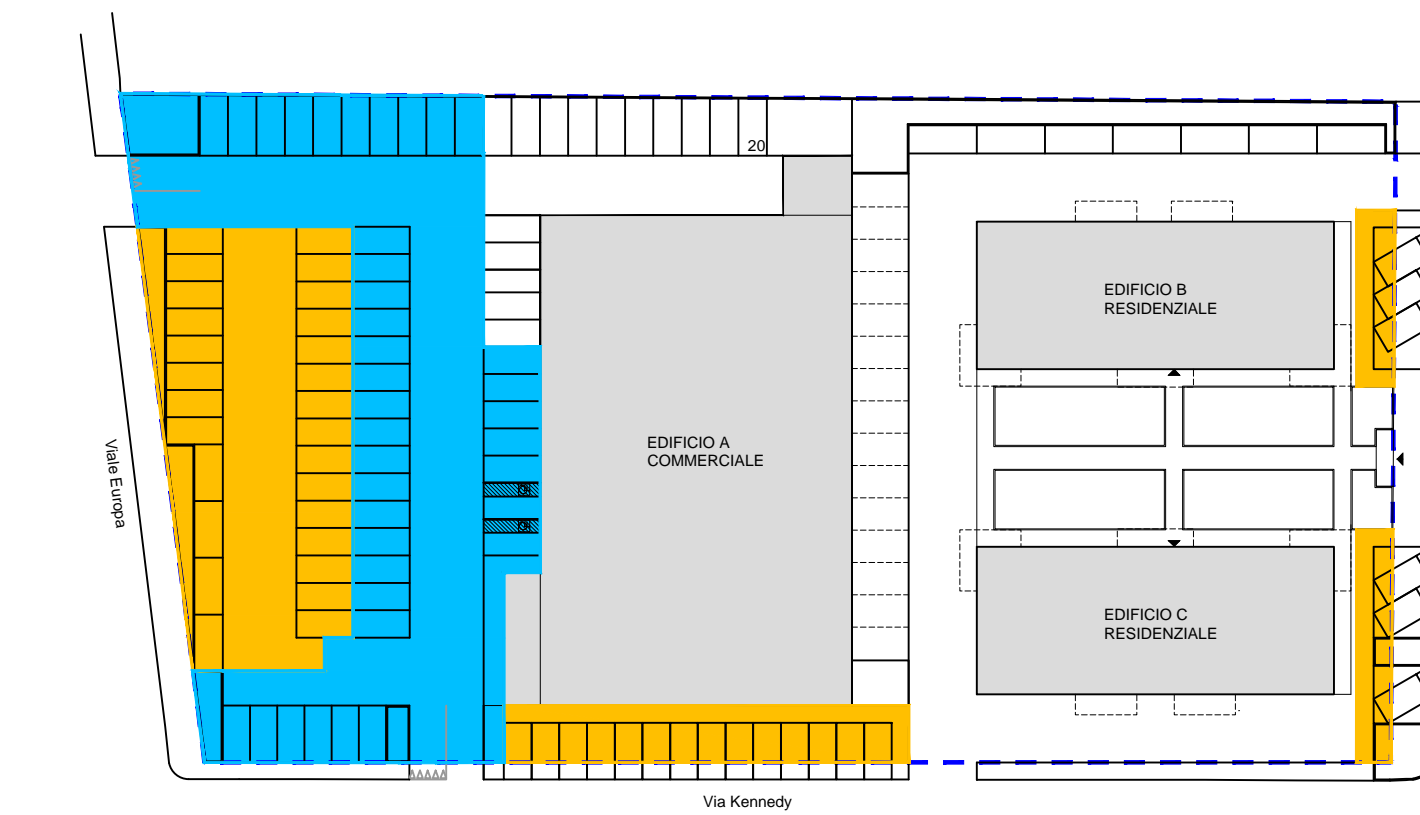

PIANTA CHIAVE  
AREE PER IL PARCHEGGIO PUBBLICO

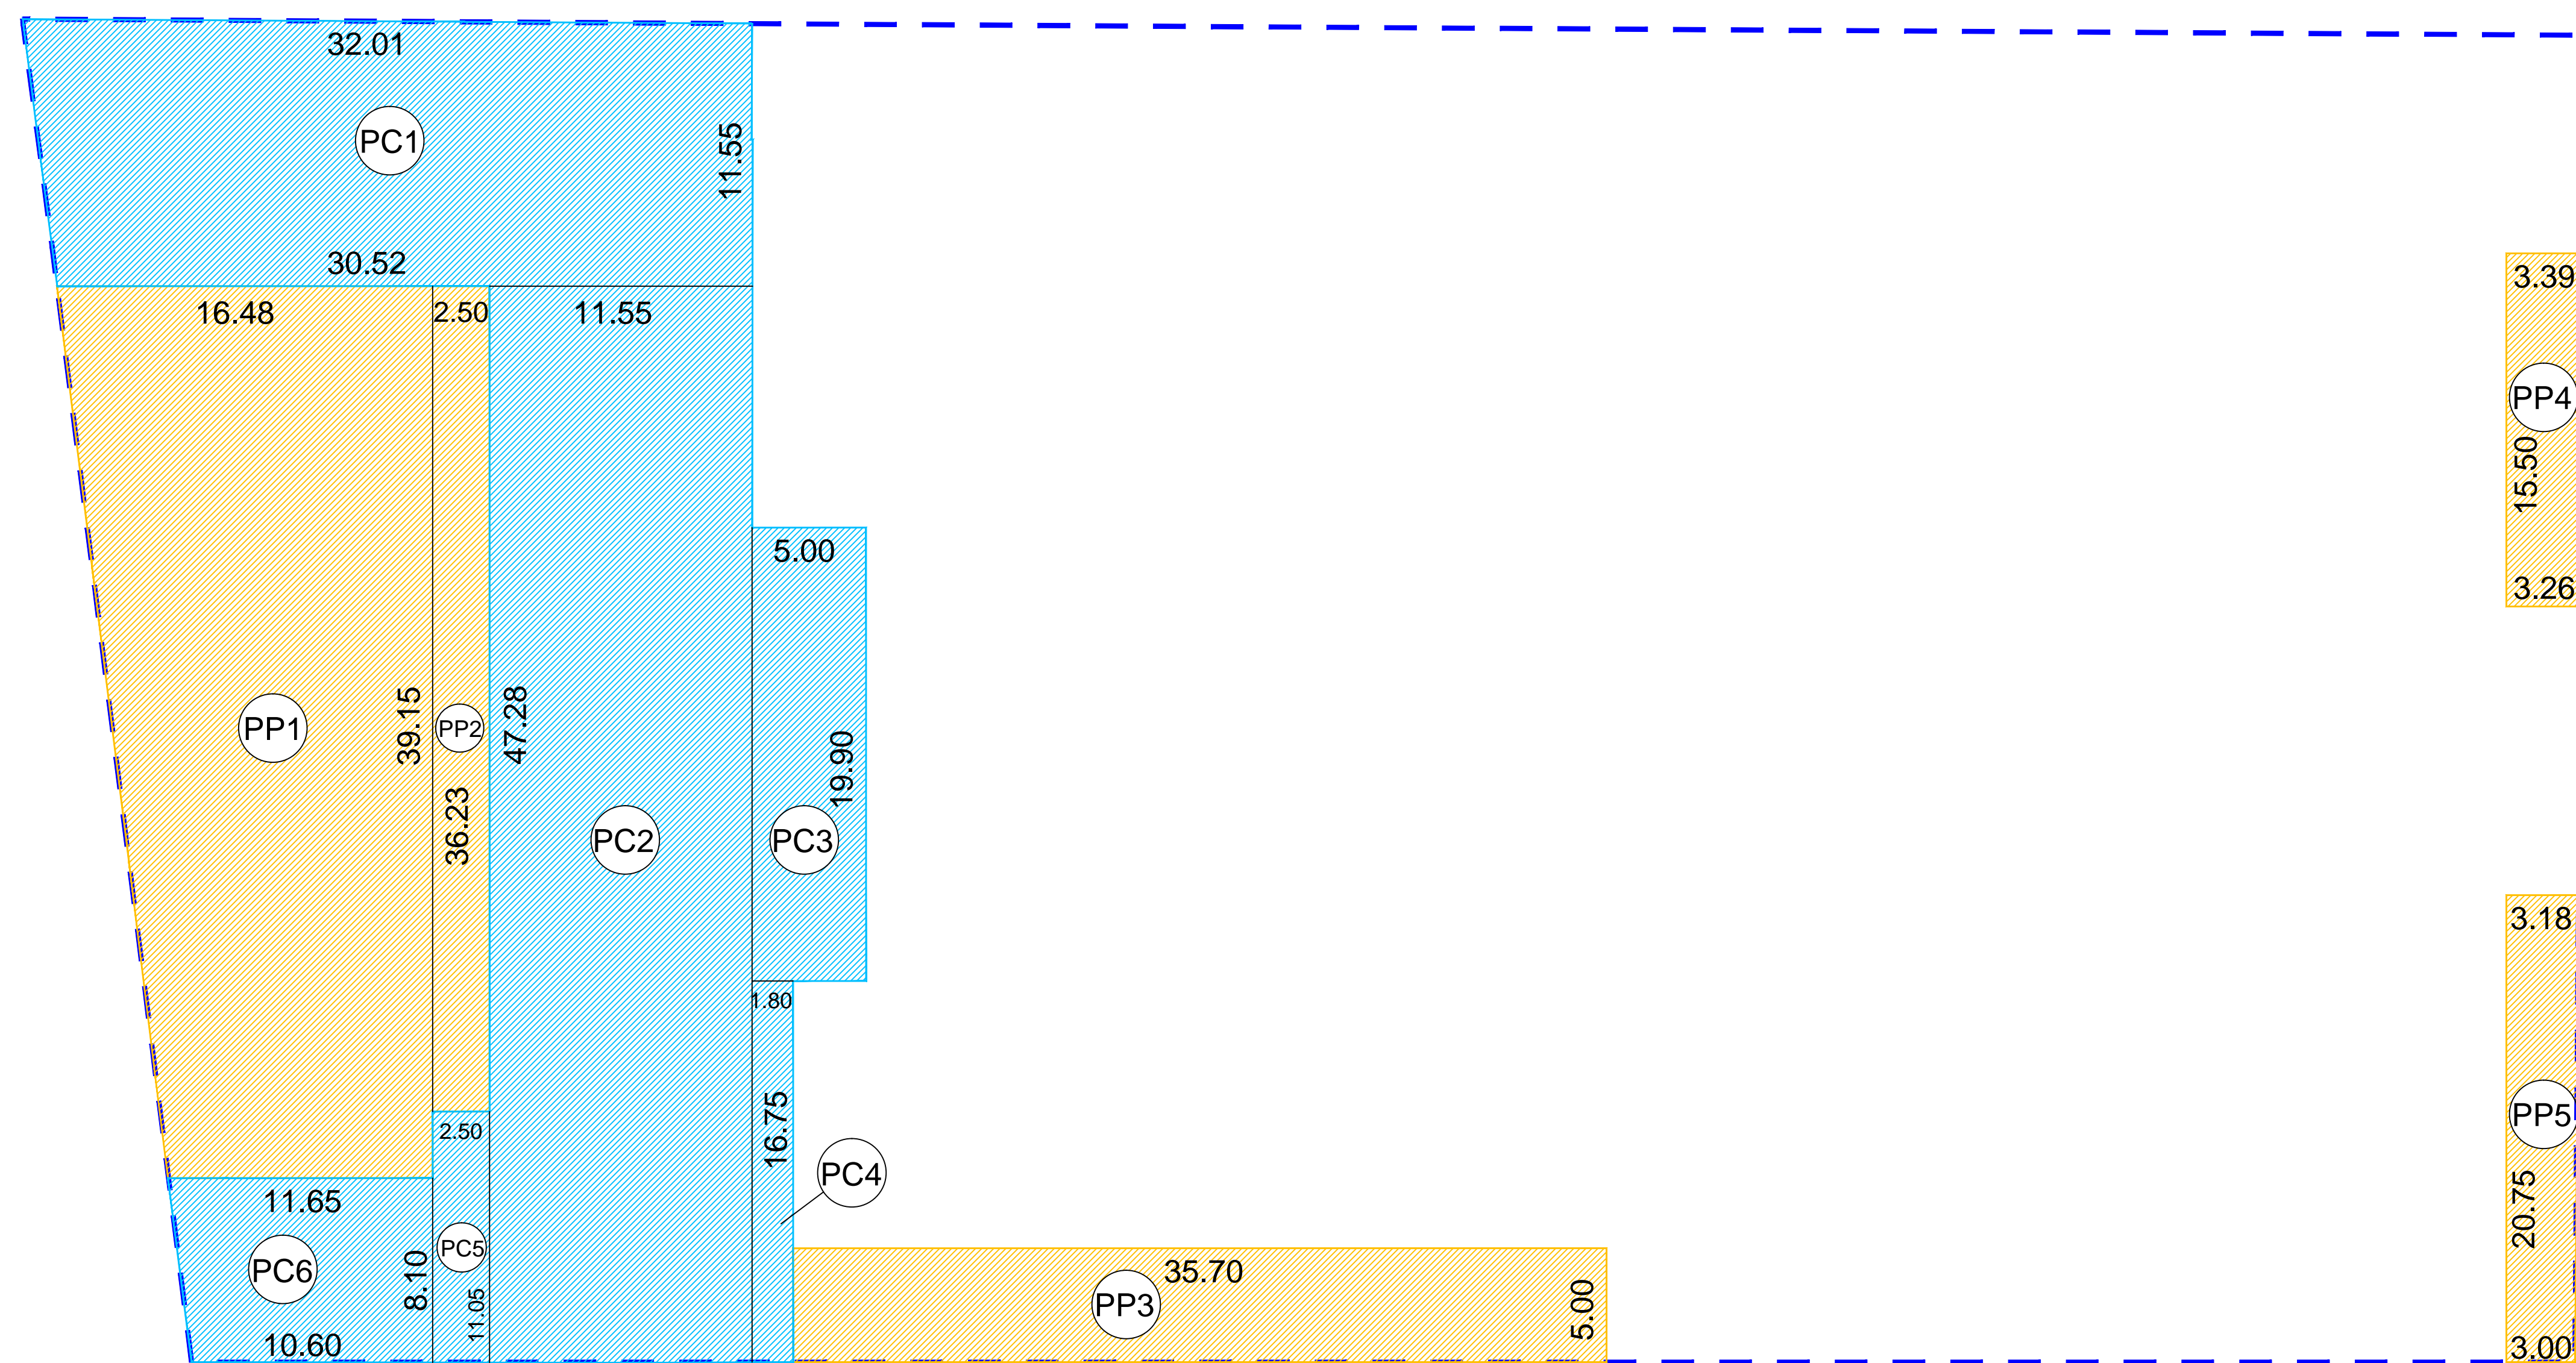

AREE PER IL PARCHEGGIO PUBBLICO - COMMERCIALE 1.155 MQ

Rif.	forma geometrica	B	b	h	area mq
PC1	trapezio	32,01	30,52	11,55	361,11
PC2	rettangolo	11,55		47,28	546,08
PC3	rettangolo	5,00		19,90	99,50
PC4	rettangolo	1,80		16,75	30,15
PC5	rettangolo	2,50		11,05	27,63
PC6	trapezio	11,65	10,60	8,10	90,11
<b>TOTALE AREE PER IL PARCHEGGIO PUBBLICO - COMMERCIALE</b>					<b>1.155</b>

AREE PER IL PARCHEGGIO PUBBLICO - RESIDENZIALE 935 MQ

Rif.	forma geometrica	B	b	h	area mq
PP1	trapezio	16,48	11,65	39,15	550,64
PP2	rettangolo	2,50		36,23	90,58
PP3	rettangolo	35,70		5,00	178,50
PP4	trapezio	3,39	3,26	15,50	51,54
PP5	trapezio	3,18	3,00	20,75	64,12
<b>TOTALE AREE PER IL PARCHEGGIO PUBBLICO - RESIDENZIALE</b>					<b>935</b>

TOTALE AREE PER IL PARCHEGGIO PUBBLICO= 2.090 MQ

PERIMETRO P.I.I.

COMUNE DI LODI  
REGIONE LOMBARDIA

Progetto:  
P.I.I. VIALE EUROPA, VIA KENNEDY, VIALE GIOVANNI XXIII

Ubicazione Intervento:  
VIALE EUROPA 9  
26900 LODI

Emesso per:  
PROGRAMMA INTEGRATO DI INTERVENTO

Titolo Tavola:  
DIMOSTRAZIONE GEOMETRICA DELLE SUPERFICI

Tavola N.  
VU. 10

Codice Progetto:  
005/2014

Data:  
Luglio 2014

Scala:  
1:200

Committente:  
**GIERRE SPA**  
Via Barona n°5  
20142 Milano (MI)  
20122 Milano

Progettista:  
**Arch. Adele Biondo**  
Via Barona n°5  
20142 Milano (MI)  
20122 Milano  
Tel: 02.58310403 - Fax: 02.58433637  
e-mail: biondo.15882@comilano.it

Project Management:  
**STORE**  
STORE S.r.l.  
Via Fogazzaro, 31 - 20135 Milano  
Tel. 02.58310403 - Fax: 02.58433637  
e-mail: info@storeslit

N. Rev.	Data:	Descrizione:
01	03.10.2014	