

PLANIMETRIA GENERALE CON SCHEMA DELLE AREE DI MITIGAZIONE



ESSENZE ARBOREE UTILIZZATE


per tipologia A -
Popolo bianco - Populus alba

per tipologia B -
Ontano nero - Alnus glutinosa


per tipologia C -
Bioncospino - Crataegus monogyna

- Specie tipo A
 - *Crataegus Prunus serotina*
 - *Fritra Quercus robur*
 - *Fraxino Fraxino excelsior*
 - *Olio sanguine Ulmus minor*
 - *Pippio bianco Populus alba*
 - *Pippio giallo Populus canescens*
 - *Pippio nero Populus nigra*
 - *Salice bianco Salix alba*
 - *Trifoglio Tria cordata*
- Specie tipo B
 - *Acero campestre Acer campestre*
 - *Caprino Caprusa latifolia (a nord e nelle fasce di fondovalle)*
 - *Ontano nero Alnus glutinosa*
- Specie tipo C
 - *Bioncospino Crataegus monogyna*
 - *Corniola Cornus mas (localizzati)*
 - *Corniola Cornus emusa (nello scacciatto)*
 - *Cratino Erythraea videri (nello scacciatto)*
 - *Diaina Diptera mezerium (nello scacciatto)*
 - *Frangola Frangula alnus*
 - *Filadelfia Elaeagnus europaeus*
 - *Ginepro comune Juniperus communis (nello scacciatto)*
 - *Ginepro dei sassi Juniperus sibirica (nello scacciatto)*
 - *Lamberti (Viburnum lantana) (localizzati)*
 - *Lupatino Ligustrum vulgare*
 - *Noceccio Corylus avellana*
 - *Palmetto Ligustrum spoliata*
 - *Prugnolo Prunus spinosa*
 - *Rovo e cenero Rubus ulmifolius*
 - *Salice caprino Salix caprea (localizzati)*
 - *Salice eleagnis Salix eleagnifolia (nello scacciatto)*
 - *Salice francesco Salix triandra*
 - *Salice grigio Salix cinerea*

ELENCO DELLE ESSENZE ARBOREE AMMESSE

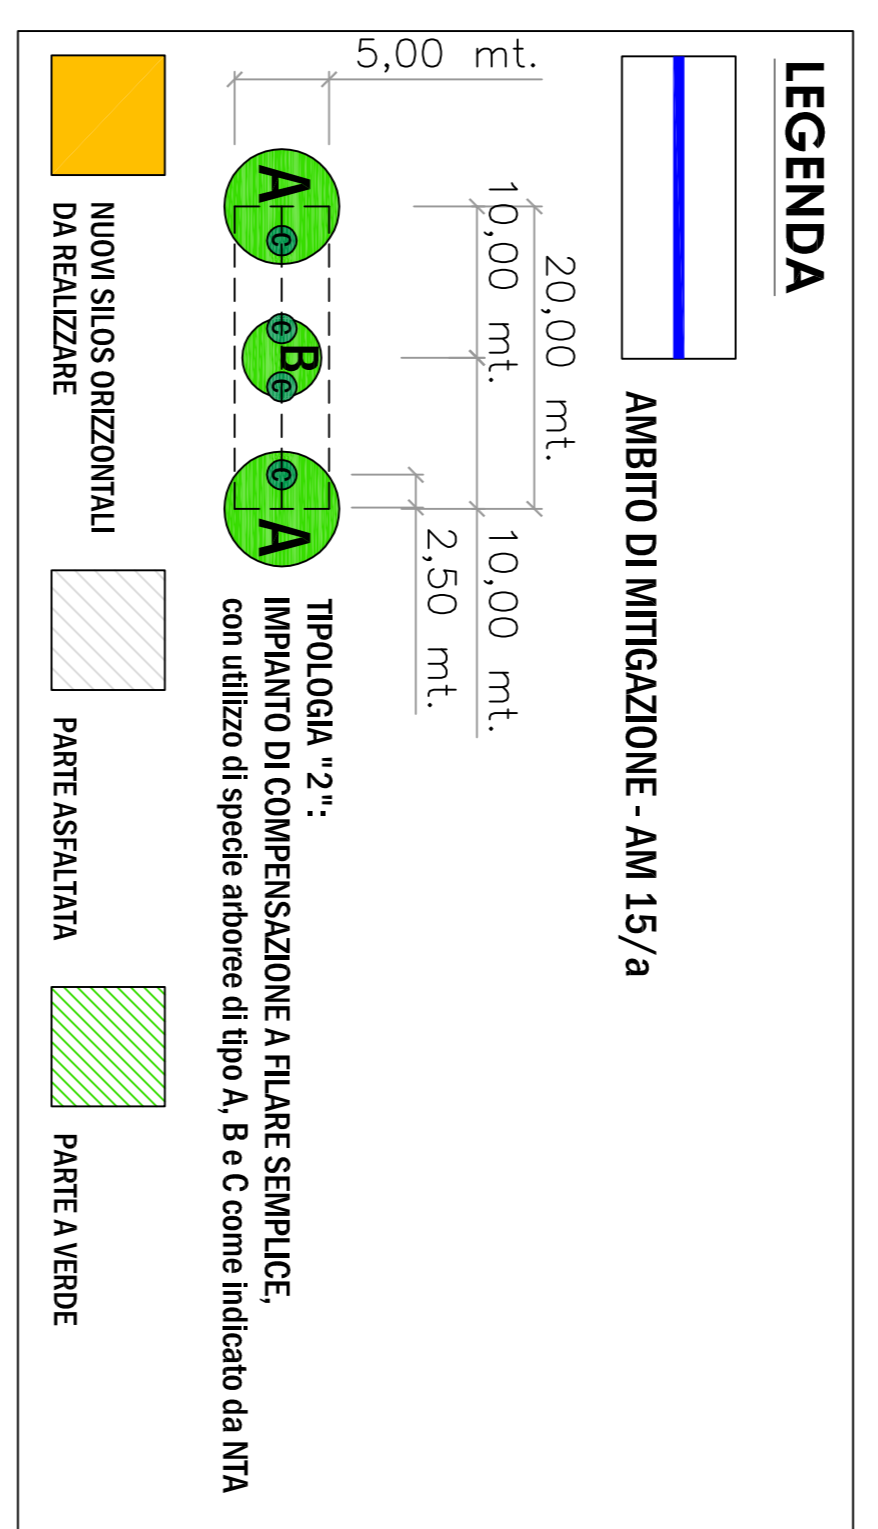

SCHEMA DELLA MITIGAZIONE E COMPENSAZIONI AMBIENTALI PREVISTE DAL PGT IN VARIANTE

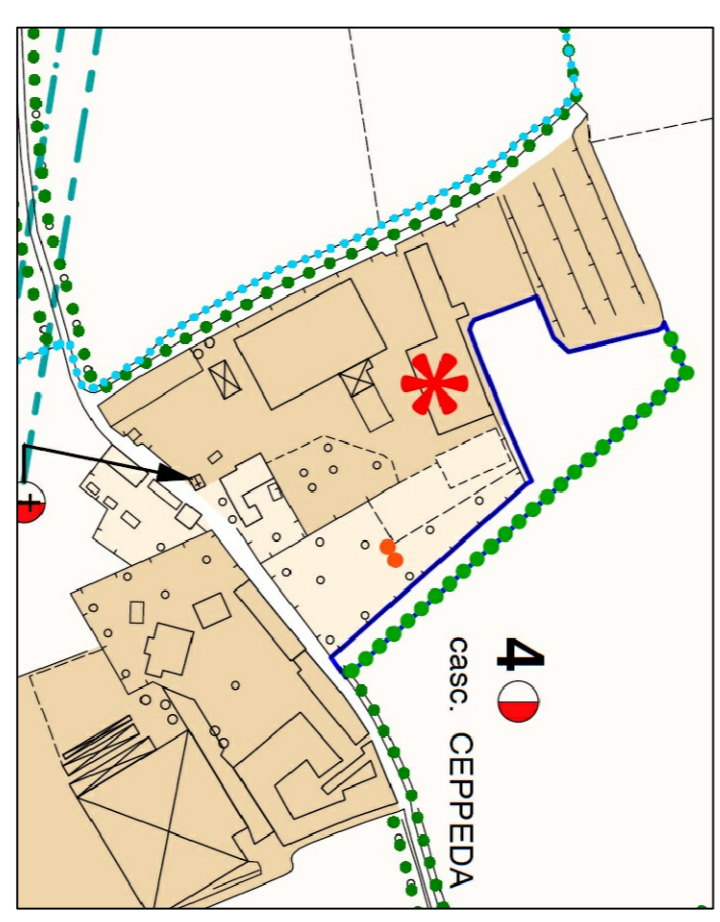

STUDIO TECNICO F.lli GATTI
26816 - Villanova del Sillaro, fraz. Bargano (Lo) via Sant'Angelo n° 9/A
tel. & fax. 0371/219354 - e-mail: frafelligatti@studiotecnicofattini.net

IL TECNICO

SOCIETA' AGRICOLA FRANCIOSI MASSIMO & CARLO S.S.
Cascina Scapodina di Ossago Lodigiano, 26816 (LO)
C.F. /P.Iva 08586410964

IL COMMITTENTE

REALIZZAZIONE SILOS ORIZZONTALI

Cascina Ceppeda Comune di Ossago Lodigiano, 26816 (LO)
Progetto ai sensi dell'Art.97 della L.R. 12/05 e s.m.i. e dell'Art.8 del D.P.R. 160/2010

OGGETTO	<p>○ Tav. 1 - Inquadramento urbanistico e catastale;</p> <p>● Tav. 2 - Planimetria con schema delle aree di mitigazione;</p> <p>○ Tav. 3 - Relazione fotografica dello stato attuale;</p> <p>○ Tav. 4 - Pianta, schema fognaio e rendering;</p> <p>○ Tav. 5 - Sezione e prospetti;</p>
DATE CATASTALI	<p>fig. 1 - mappale 140 con mappali 136 e 142</p> <p>TAVOLA N°</p> <p>2</p>
SCALA	1:500
DATA	Luglio 2020

DIRITTI RISERVATI A NORMA DI LEGGE. RIPRODUZIONE E PUBLICAZIONE VIETATA SENZA NOSTRA AUTORIZZAZIONE