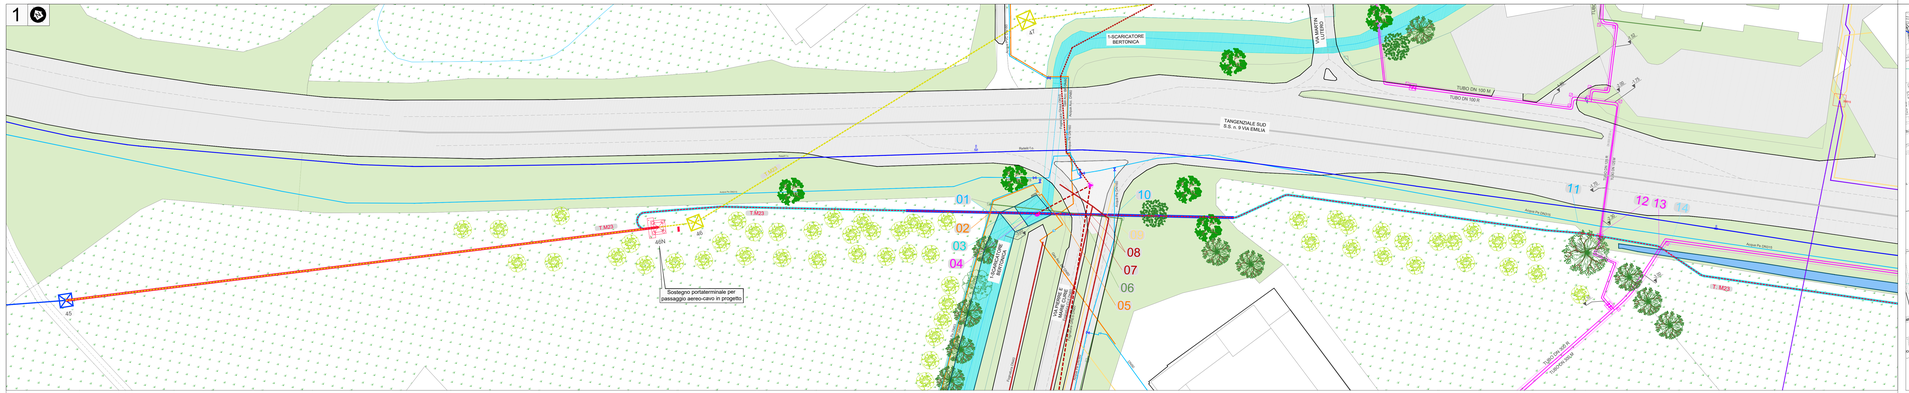

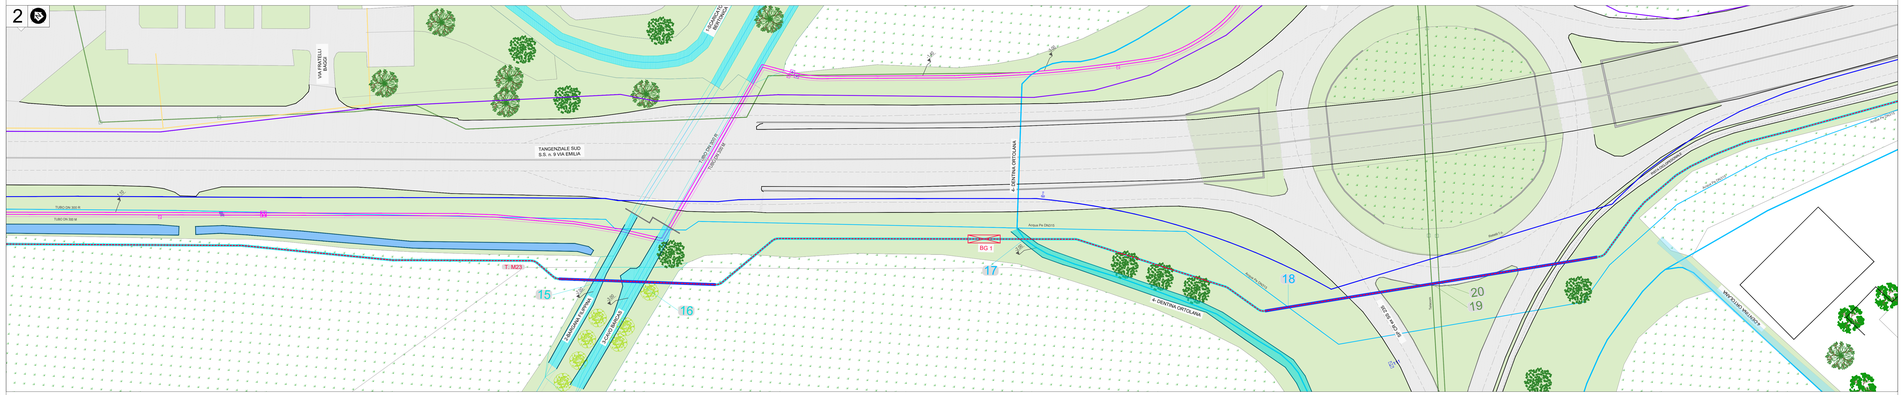

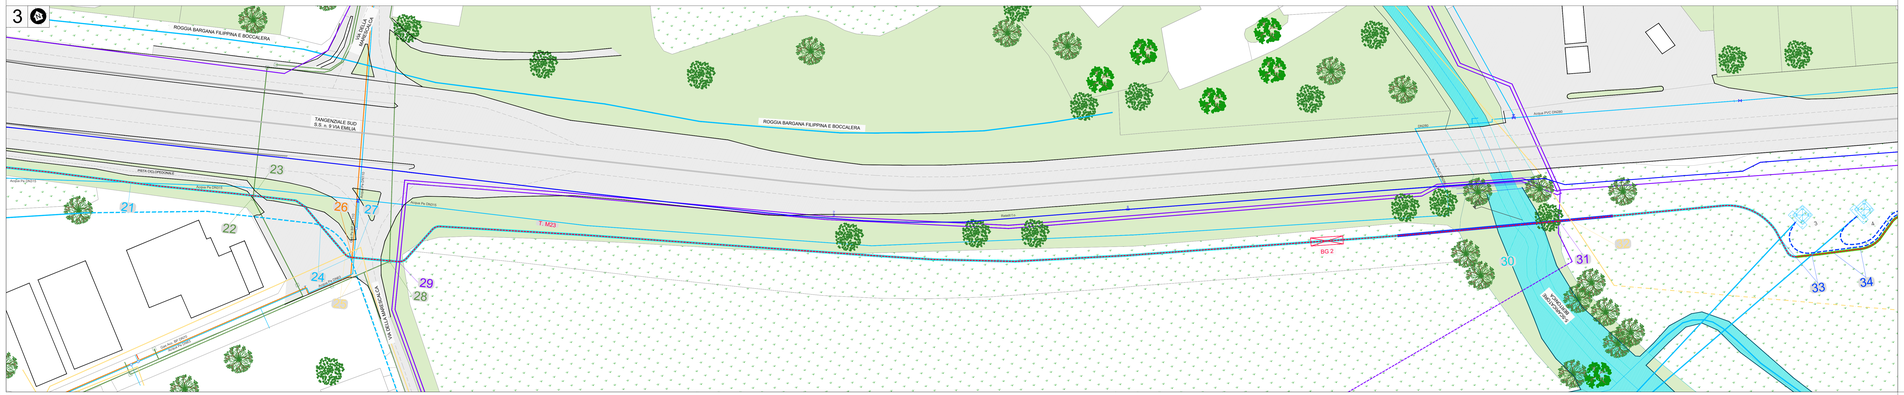

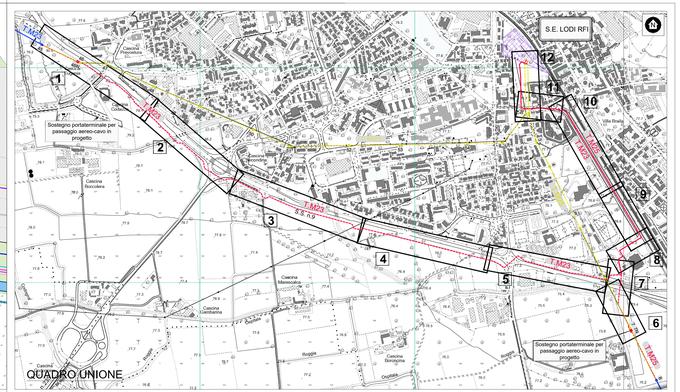

LEGENDA
SOTTOSERVIZI

SAL SOCIETÀ ACQUA LODIGIANA S.R.L.
RETE IDRICA

- Rete acque bianche
- Rete acque miste
- Rete acque nere
- Rete acque nere in pressione
- Collettore Cotta Baggia
- Scarico acque miste
- Stazioni di sollevamento
- Cameretta di ispezione

RETE IDRICA

- Rete acquedotto
- Pozzo
- Saracinesca
- Idrante
- Presa acquedotto
- Giunto di transizione
- Riduzione
- Flangia
- Flangia cieca

La posizione planimetrica della rete idrica e fognaria di competenza di "SAL Società Acque Lodigiane s.r.l." riportata negli elaborati grafici è da ritenersi indicativa; segnaliamo in ogni caso che, di norma, la rete idrica sono posate ad una profondità di circa -1.10 mt dal piano viario all'estradosso della condotta.

LD RETI S.R.L. - RETE GASDOTTI E METANODOTTI

- Condotta di trasporto in MP
- Cabine di riduzione MP/BP (secondo satto)
- Valvola di intercettazione gas BP
- Presa gas BP
- Colonna montante
- Flangia
- Contatore
- Condotta di distribuzione in BP
- Cabine di riduzione MP/BP (per utenza)
- Valvola di intercettazione gas MP
- Presa gas MP
- Giunto di transizione
- Flangia cieca

La posizione planimetrica della rete gasdotti e metanodotti di competenza di "LD Reti s.r.l." riportata negli elaborati grafici è da ritenersi indicativa; segnaliamo in ogni caso che, di norma, le condotte in media pressione sono posate ad una profondità di circa -0.90 mt dal piano viario all'estradosso della condotta, mentre le condotte in bassa pressione sono posate ad una profondità di circa -0.60 mt dal piano viario all'estradosso della condotta.

E-DISTRIBUZIONE S.P.A. - LINEE ELETTRICHE

- Cavi interrati BT 380/220 V
- Cavi interrati MT 15 kV
- Cabine Enel
- Linee aeree BT 380/220 V
- Linee aeree MT 15 kV

TELECOM ITALIA S.P.A. - RETE DI TELECOMUNICAZIONI

- Telecom infrastruttura
- Telecom cavi in trincea
- Pozzetto modulare telecom (120X80)
- Telecom canalizzazioni
- Pozzetto modulare telecom (70X90)

La posizione planimetrica della rete idi telecomunicazioni di competenza di "Telecom Italia S.p.A." riportata negli elaborati grafici è da ritenersi indicativa; segnaliamo in ogni caso che, di norma, i cavi telefonici interrati direttamente in trincea sono posati ad una profondita' di circa -0,8 mt dal piano viario, e -0,6 mt dal piano dei marciapiede salvo presenza di altri sottoservizi che hanno obbligato diversamente.

RETELIT S.P.A. - INFRASTRUTTURA PER TELECOMUNICAZIONI F.O.

- Cavi f.o. Fastweb in infrastruttura Retelit (3 tritubi)
- Pozzetto modulare per f.o. Metroweb (125X80)

LINEA GREEN S.P.A. - TELERISCALDAMENTO

- Tubazione
- Profondità di posa
- Pozzetto
- Valvola preisolata
- Compensatore monouso
- Fondello in acciaio
- Sfiati
- Riduzione concentrica

CONSORZIO BONIFICA MUZZA BASSA LODIGIANA

- Canale a cielo aperto
- Canale
- Canale tombinato
- Profondità di posa

La posizione planimetrica e la profondità della rete dei canali di competenza del "Consorzio Bonifica Muzza Bassa Lodigiana" riportata negli elaborati grafici è da ritenersi indicativa.

I TRACCIATI E LE PROFONDITA' DEI SOTTOSERVIZI SONO DA RITENERSI INDICATIVE

LEGENDA
LINEA IN PROGETTO

- Tratto di linea aerea a 132 kV in progetto con sostegno porta terminali per passaggio cavo – aereo
- Tratto di linea aerea a 132 kV da demolire
- Cavidotto - posa in tubiera
- Cavidotto - posa in TOC
- Cavidotto - posa su terreno agricolo
- Buca giunti

LINEE AT ALTRO PROGETTO

- Tratto di linea aerea a 132 kV esistente
- Tratto di linea in cavo a 132 kV esistente

RILIEVO CELERIMETRICO

- Limite asfalto
- Marciapiede
- Fabbricati
- Albero
- Aiuola stradale
- Muro
- Elemento idrico
- Fosso tornante

Unità Progettazione Stazioni Elettriche
(P. Zanni)

ORDINE DEGLI ARCHITETTI PIANIFICATORI PAESAGGISTI E CONSERVATORI
PIANIFICATORE TERRITORIALE
Sez. A
Iacopini n. 1615

	ELABORATO	VERIFICATO	APPROVATO
ECOPLAN	E. Pellegrino	E. Marchi	S. Iacopini

Rev.	Data	Descrizione della revisione	Elaborato	Verificato	Approvato
-	-	-	-	-	-
00	30-06-2020	Prima emissione	Ecoplan	F. Pedrinazzi	P. Zanni

Terna Rete Italia — TERNA GROUP
Direzione Territoriale Nord Ovest
UPRI

Impianto: Linea AT a semplice terna
Lodi RT - Casalpusterlengo RT
Titolo: Progetto di riqualificazione delle linee previsto dal Piano di Razionalizzazione della Rete elettrica ad alta tensione nei Comuni di Tavazzano con Villavesco (LO) e Lodi. Razionalizzazione degli elettrodotti di Rete Srl (Ex RFI)
Progetto definitivo
Aerofotogrammetria con attraversamenti - Tratto in cavo

N°Tema: M23/M25 | Tensione (kV): 132
Scala: tavola con attraversamenti: 1:500
Ricavato dal doc.: - | Foglio: 1 di 3
File: DV23M23A1IBBX00001_00_02.dwg | Formato: 1600X750
Identificativo documento: D V 23M23A1 B BX 00001

TERNA Rete Italia S.p.A. si riserva a termini di legge la proprietà di questo documento, con divieto di riprodurlo, di consegnarlo o di renderlo comunque noto a Terzi senza preventiva autorizzazione.

Progetto: TE-EIA-19-162 M23/M25 RFI - Razionalizzazione Lodi
Identificativo doc. esterno: -