


Comune di  
**LODI**

SCALA 1:2000

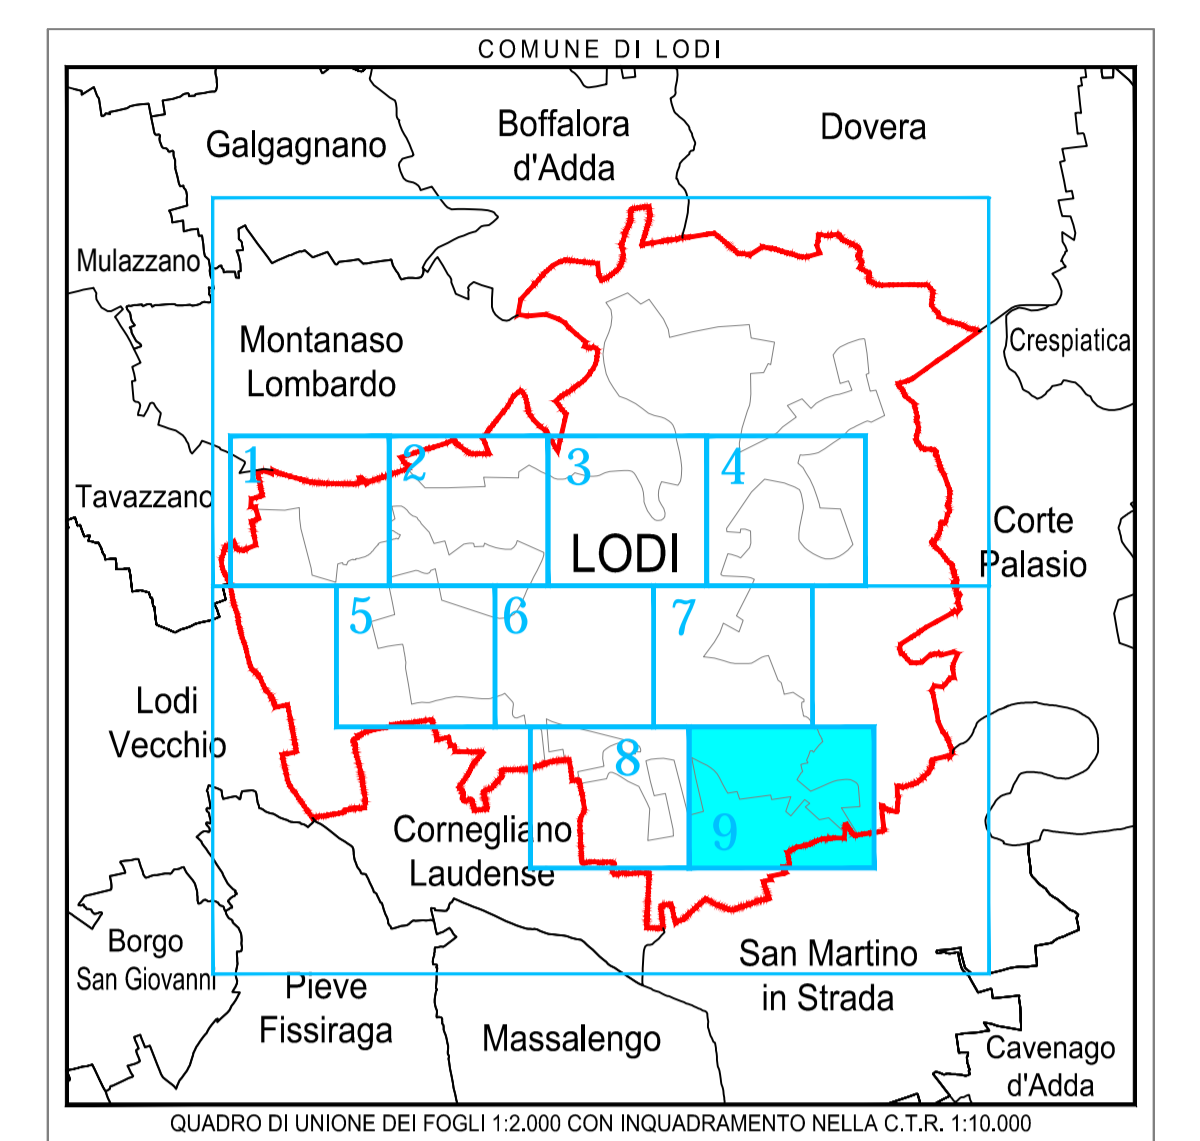

**LEGENDA**

- Rete acque miste
- Rete acque nere
- Rete acque bianche
- Rete acque in pressione
- Corsi d'acqua superficiali
- Impianto di depurazione
- Cameretta di ispezione
- Stazioni di sollevamento
- Scarichi acque miste
- Scarichi acque meteoriche

**CONDOTTE PRINCIPALI**

- Collettore Selvagrea
- Collettore Cotta Baggia
- Collettore Olmo
- Collettore San Grato
- Collettore Fantani
- Q (in d. "A") sft
- Collettore Mazzini




COMUNE DI LODI

PROGETTO:  
**PIANO DI GOVERNO DEL TERRITORIO ex L.R. 12/05:  
PIANO URBANO GENERALE DEI SERVIZI  
DEL SOTTOSUOLO (PUGSS)**

<b>PLANIMETRIA RETE DI FOGNATURA</b>	TAVOLA: TAV. 01/09
	NOME FILE: 145.01.07_TAV_01.dwg
Tavola 09 di 09	SCALA: 1:2.000
	DATA: giugno 2010

ELABORATO DA:



CAP Holding spa  
DIVISIONE SET  
Strada 6, Palazzo G8 - 20089 ROZZANO (MI)

SINTESI DELLE REVISIONI

N°	DATA	EMISSIONE
00	giugno 2010	EMISSIONE