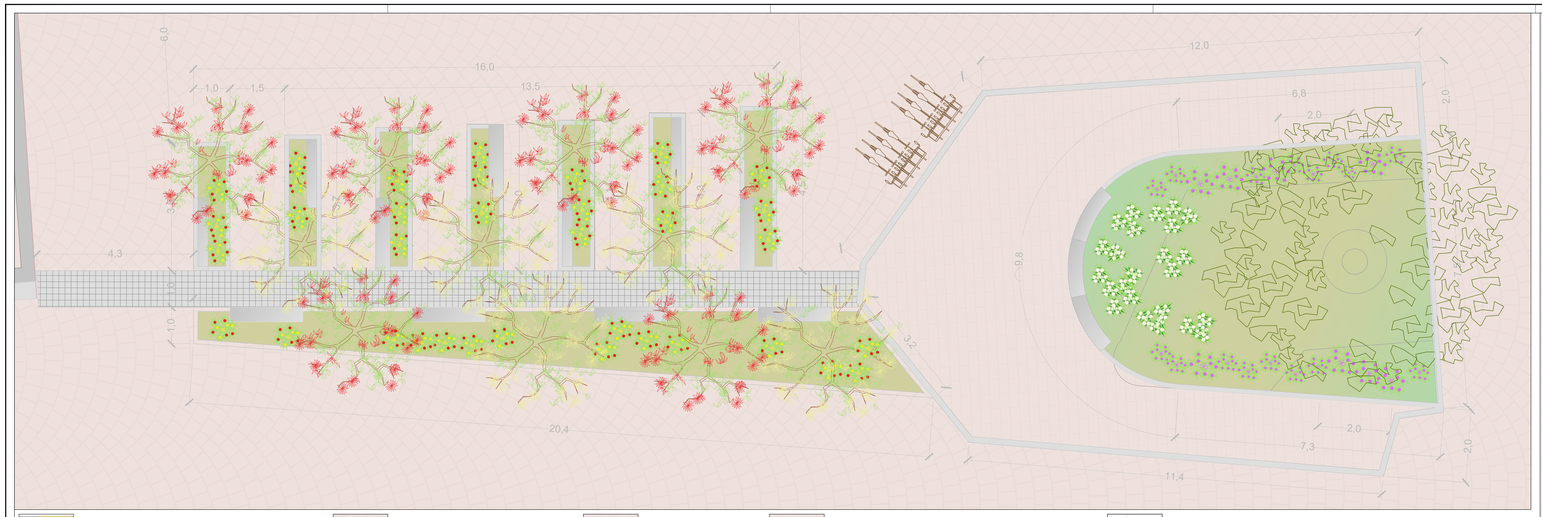


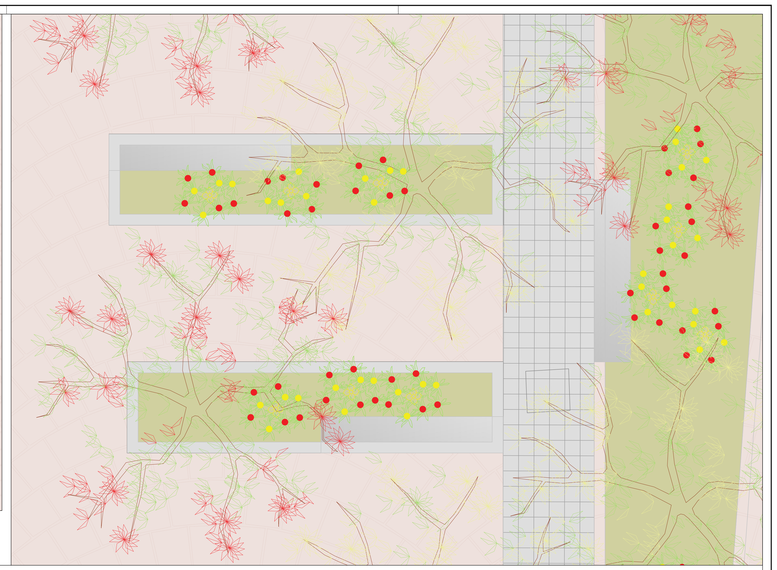

Cubetti di porfido (posa a correre)

Cubetti di porfido trentino (posa a coda di pavone)

Lastre di porfido

Cordolo in granito a filo pavimentazione

Cordoli di progetto per contenimento e delimitazione aiuola a verde in granito bianco sp.12 cm h.50 cm fuori terra

PROGETTO AD UNICO LIVELLO E DIREZIONE ESECUTIVA PER LA FORNITURA DELL'ARREDO URBANO - BANDO D.U.C.

- LODI -

CUP: ----

CIG: Z733DC0EE9

DOCUMENTO FIRMATO DIGITALMENTE

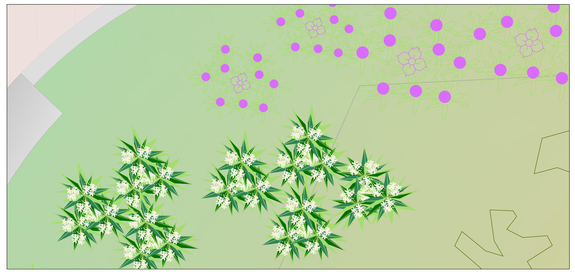

Hydrangea macrophilla (Ortensia)

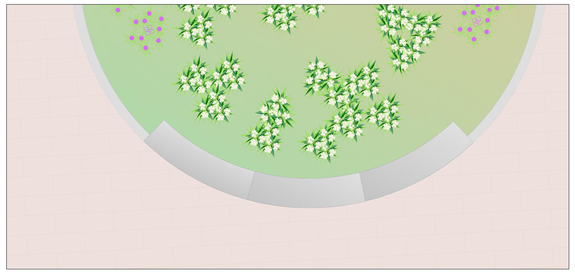

Helleboro (la rosa di Natale)

Seduta curva con sezione a L unico elemento senza giunte. Lunghezza totale divisa in tre parti.

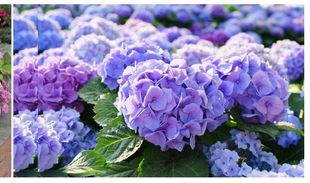

HYDRANGEA MACROPHILLA

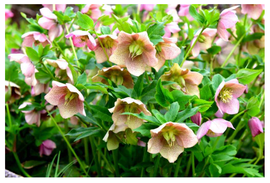

HELLOBORO

LAGERSTROEMIA INDICA RED IMPERATOR

Lagestroemia indica "Red Imperator" ad alberello o cespuglio

Lagestroemia indica "Bianca Grassi" ad alberello o cespuglio

LAGERSTROEMIA INDICA BIANCO GRASSI

HEMEROCALLIS STELLA DE ORO

Hemerocallis "Stella de oro" e "Stella red"

HEMEROCALLIS STELLA RED

RIFERIMENTO

PROGETTO ESECUTIVO

SCENARIO

CdS 05.2024

STATO DI PROGETTO

PLANIMETRIA GENERALE - OPERE A VERDE

CORSO UMBERTO (DA VIA LODINO A PIAZZA DELLA VITTORIA)

| REVISIONE | DATA | DESCRIZIONE | DISEGNATO | REVISIONATO |
|---|---|---|---|---|
| 01 | marzo 2024 | PR. ESECUTIVO | CR | CR |
| 02 | aprile 2024 | PR. ESECUTIVO | CR | CR |
| 03 | giugno 2024 | PR. ESECUTIVO | CR | CR |

SCALA 1:50 - varie

PROGETTISTA
A.R.Ch.
Architetto Rossi Chiara
Ordine APPC di Cremona n.673

C.so Vittorio Emanuele II n.15 - 26100 CREMONA
cell/fax +39 0372 1 800 400
+39 339.616.32.33
mail arch.chiararossi@gmail.com - chiara.rossi@archiworldpec.it

TAVOLA E.01.1

CIR DOCUMENTO FIRMATO DIGITALMENTE - DEF-ESEC-03.DWG - CR.dwg

CIR ARREDO URBANO LODI