




PIANTA GATTILE - scala 1:100

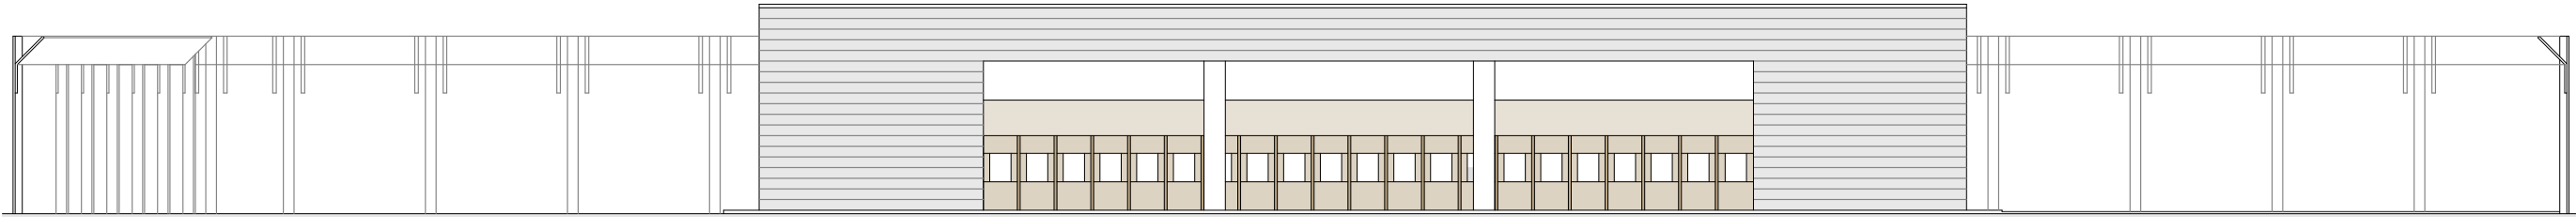

SEZIONE 1-1

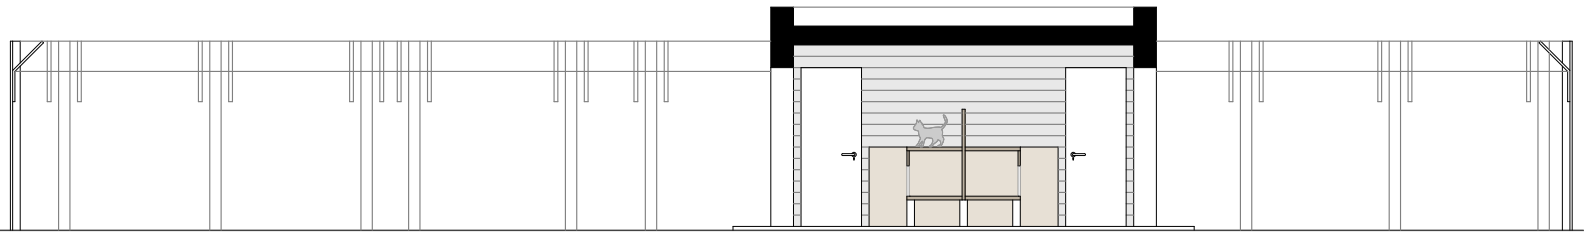

SEZIONE 2-2

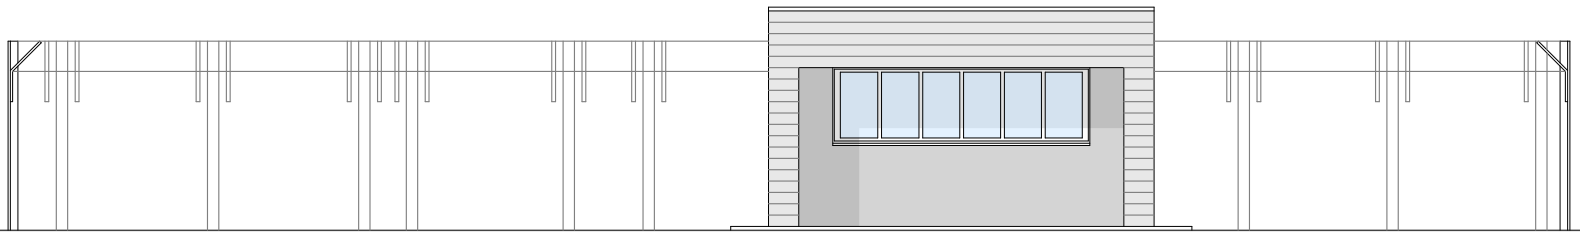

SEZIONE 3-3

COMMITTENTE

ATTIVITA' EDILIZIE PAVESI S.r.l. Via dei Fontanili, n. 1
20141 - Milano

TITOLO

COMUNE DI Lodi

PROPOSTA DI PII RELATIVA ALL'AMBITO EX CONSORZIO AGRARIO DEL
COMUNE DI LODI

PROGETTAZIONE GENERALE E ARCHITETTONICA cat. AR

Arch. Domenico Catrambone
CN Studio - C.so Alessandria 67, 14100 - Asti
T. +39 0141 321845; F. +39 0141 531633; E. elaborati@cnstudio.net

Collaboratori:
Arch. Monica Salimbene

CONSULENZA VIABILISTICA cat. CV

Arch. Vincenzo Curti
Via Giosuè Carducci 38 - 20123 Milano
T. +39 02 7600.5178/02.7602.4557; F.+39 02.7396.0337;
E. studio@vincenzocurti.it

CONSULENZA GEOLOGICA E AMBIENTALE cat. CGA

Ing. Massimo Moi
TEA consulting - via G. B. Grassi, 15, 20157 - Milano
T. +39 02 21711067; F. +39 02 21596353; E. moi@territorioambiente.com

CONSULENZA VALUTAZIONE AMBIENTALE cat. CVA

Arch. Luigino Pirola
Studio Architettura Paesaggio - via Piave, 1 24040 - Bonate Sopra (BG)
T. +39 035.992674;
E. info@studioarchitetturapaesaggio.it

CONSULENZA ACUSTICA cat. CA

Arch. Carlo Luigi Gerosa
Via Biancamano 14, 20900 - Monza
T. +39 039 2725024; F. +39 039 9116023; E. carlo.gerosa@studioarchitetturagerosa.it

Revisioni

N.	Data	Aggiornamento

OGGETTO

Opere relative allo standard strategico - studio di fattibilità preliminare:
Oasi felina - PLANIMETRIA GENERALE, SEZIONI

Scala	1:100	Data	12/05/2020
-------	-------	------	------------

Fase Cat. N° Rev.

U	AR	4.7.2	-
U: urbanistico M: municipale D: definitivo E: esecutivo			