


STATO DI FATTO

- PRESA ACQUA
- SARACINESCA
- CONTATORE
- TUBAZIONI IN PVC
- PLATEATICO ESISTENTE

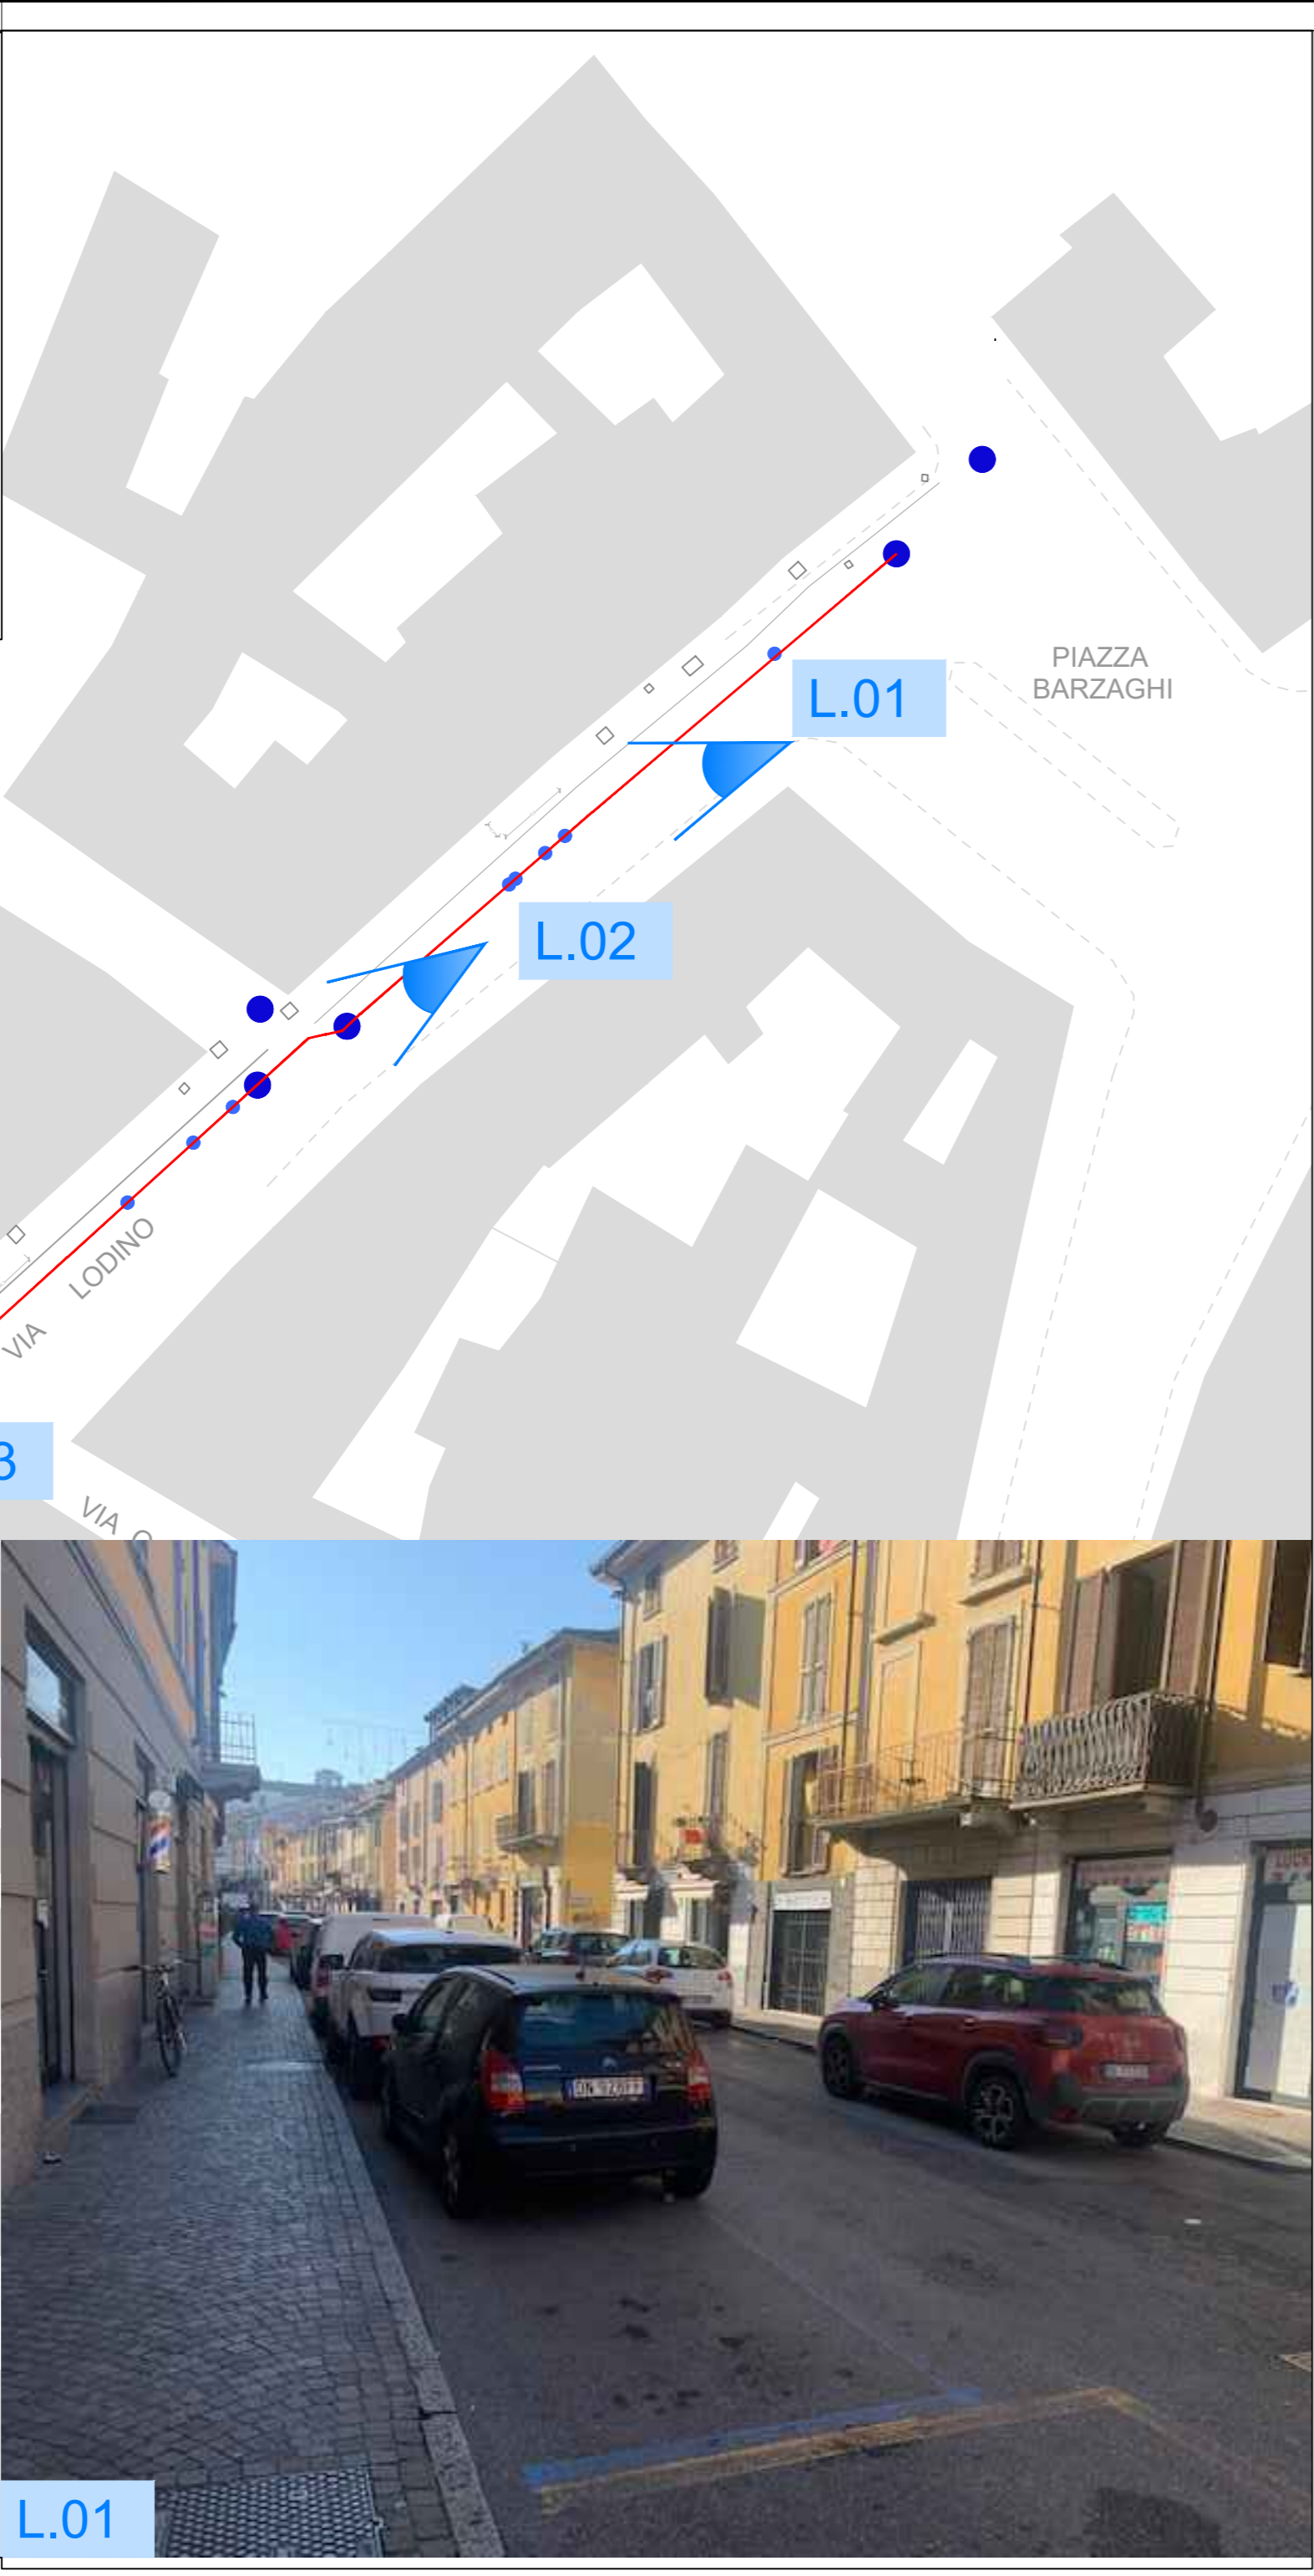

PROGETTO AD UNICO LIVELLO E DIREZIONE ESECUTIVA PER LA FORNITURA DELL'ARREDO URBANO - BANDO D.U.C. - LODI
 CUP: ----
 CIG: Z733DC0EE9

Arca
 DOCUMENTO FIRMATO DIGITALMENTE



RIFERIMENTO
 PROGETTO AD UNICO LIVELLO

SCENARIO
 STATO DI PROGETTO
 PLANIMETRIA GENERALE
 VIA LODINO

REVISIONE	DATA	DESCRIZIONE	DISEGNATO	REVISIONATO	SCALA
01	marzo 2024	PROGETTO ESECUTIVO	CR	CR	1:500 - 1:200
02	aprile 2024	PR. ESECUTIVO	CR	CR	
03	giugno 2024	PR. ESECUTIVO	CR	CR	

PROGETTISTA
 C. de Vitis - Via... 1115 - 26100 CREMONA
 Tel. 0372 370000
 Fax 0372 370001
 Email: c.d.vitis@arcat.com - c.d.vitis@arcat.com

TAVOLA
E.03