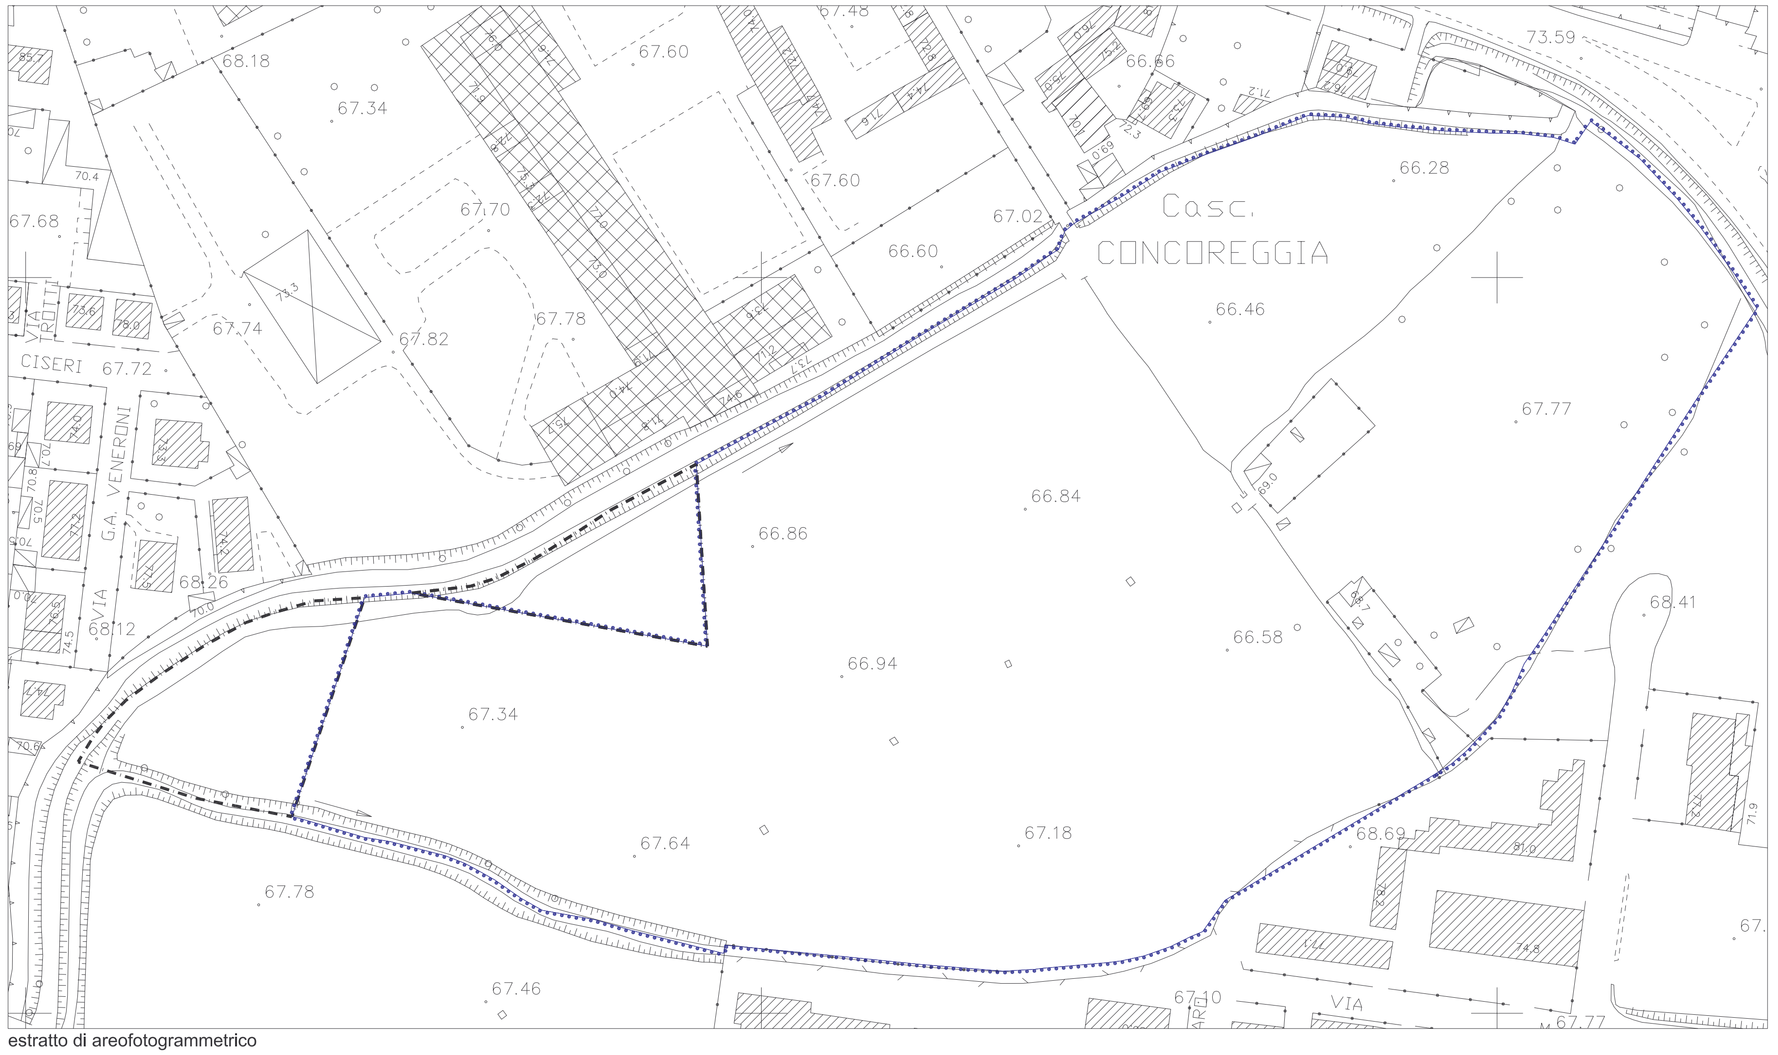

estratto di areofotogrammetrico

LEGENDA

perimetrazione lotto in cessione
(cfr. Atto di cessione 14/01/2000 - S.I.E.L.)

perimetrazione P.I.I. "EX MARZAGALLI - LA SPINA VERDE"

perimetrazione lotto d'intervento (comprensivo dell'area soggetta a P.I.I. "Ex Marzagalli La Spina Verde" e del lotto in cessione con atto 14/01/2000 S.I.E.L.)

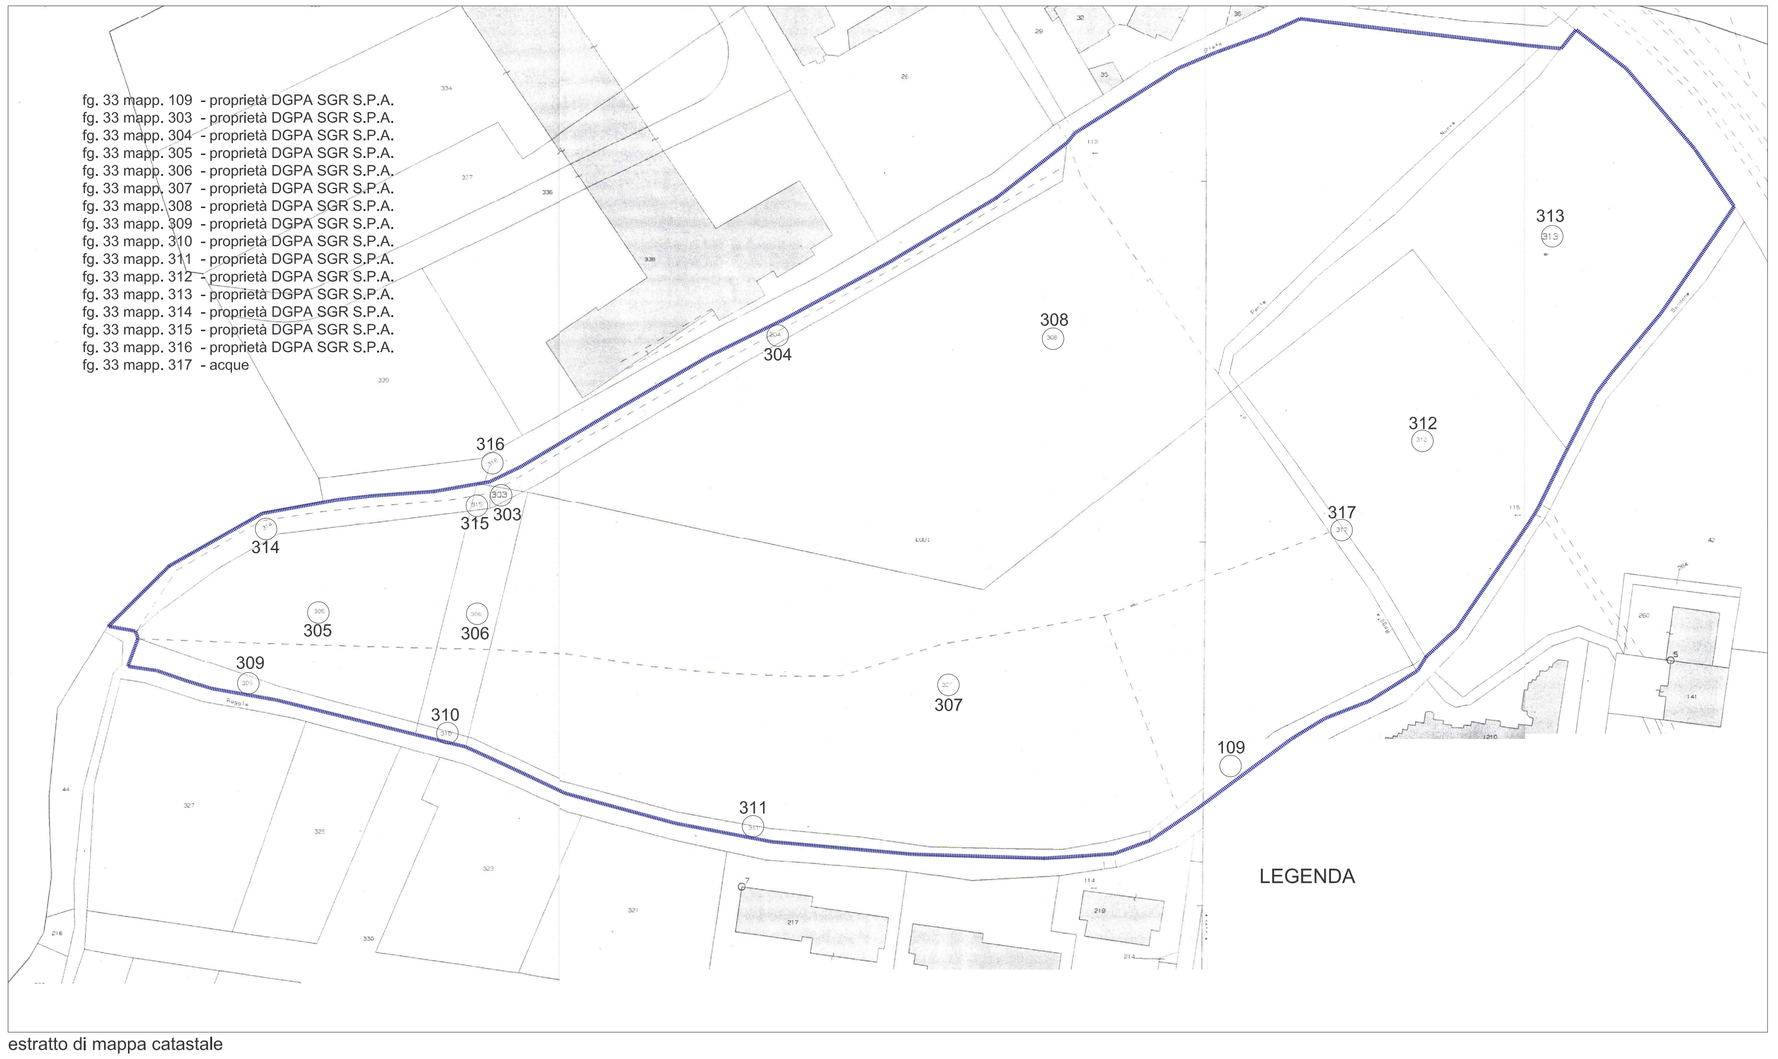

estratto di mappa catastale

LEGENDA

COMUNE DI LODI (LO)

PROGRAMMA INTEGRATO DI INTERVENTO
EX MARZAGALLI - LA SPINA VERDE

DGPA SGR S.p.A. — proponente

studio associato de vizzi: architettura e urbanistica
antonio de vizzi — architetto
paolo de vizzi — ingegnere

fabrizia palavicini — ingegnere

stato di fatto

Inquadramento urbanistico
estratto di aerofotogrammetrico e di mappa catastale

tavola n° 2.2

luglio 2009 — scala 1:1'000

studio associato de vizzi - architettura e urbanistica c.f. e p. IVA 03487990966 26900 lodi (lo) via XX Settembre,8 tel. e fax 0371-426677 e-mail studio@devizzi.it