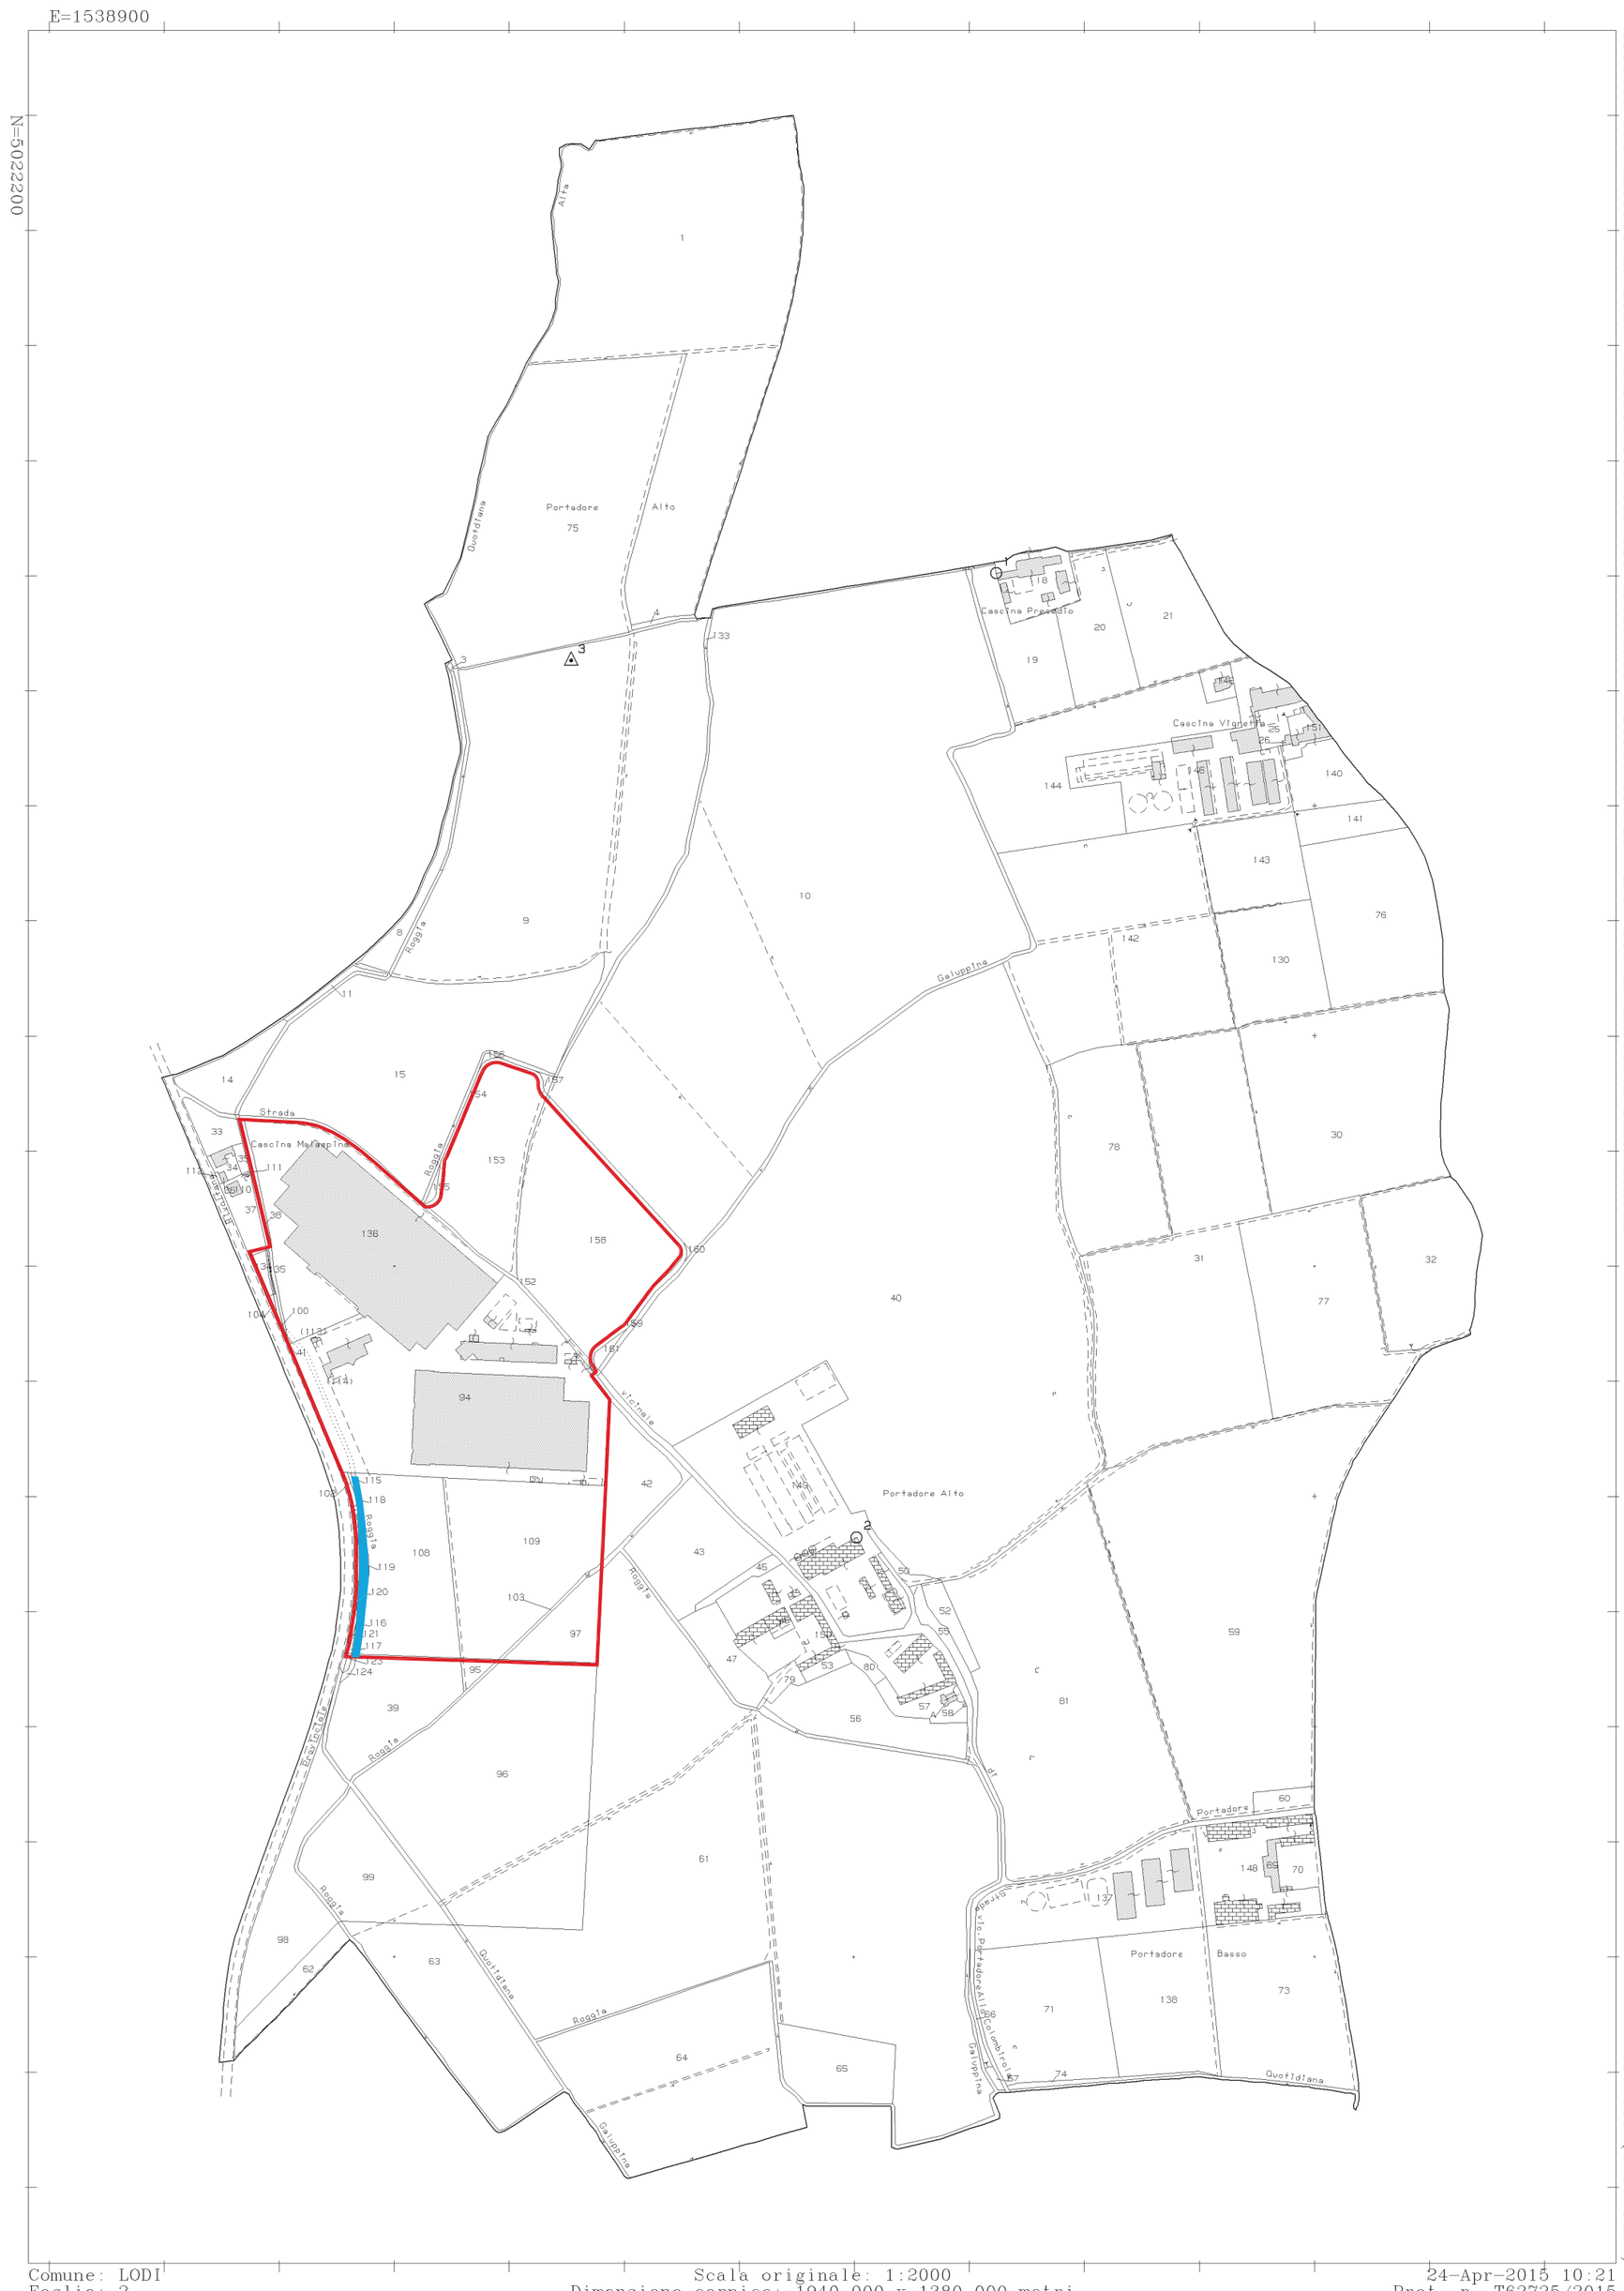

Comune: LODI
Foglio: 2

Scala originale: 1:2000
Dimensione cornice: 1940.000 x 1380.000 metri

24-Apr-2015 10:21
Prot. n. T62725/2015

Ufficio Provinciale di Lodi - Territorio Servizi Catastali - Direttore DR. ING. GIOVAN BATTISTA BADAGLIACCA

Lotto sud

mappali proprietà Ciprea :
n. 97 - 103 - 108 - 109 - 119 - 102 - 106 - 121 - 117

mappali intestati ad altra ditta :
115 - 116 - 118 - 120 - 122

Lotto nord

mappali:
n. 153 - 154 - 155 - 156 - 157 - 158 - 159 - 160 - 161

PROPRIETA' CIPREA

BENI INTESTATI AD ALTRA DITTA

ALLEGATI

ALLEGATO N.03

PROGETTO

SCHEMA URBANISTICO DEL PROGETTO INDUSTRIALE
DI AMPLIAMENTO DELLA ICR
SP 25, Lodi Boffalora

Sportello Unico per le Attività Produttive DPR 160/2010

COMMITTENTE

CIPREA srl
VIA TORTONA, 15 | 20144 MILANO

LEGENDA GENERALE

+ 0.00 / H230	INDICAZIONE QUOTE DI LIVELLO
K 2 / 0 4	IDENTIFICAZIONE LOCALE
TAV / PE001	INDIVIDUAZIONE DETTAGLIO
TAV / PE001	INDIVIDUAZIONE SEZIONE
SE01 940 / 1900	RIF. ABACO SERRAMENTI
M01	RIF. ABACO MURATURE

TUTTE LE MISURE RIPORTATE SUI DISEGNI DEVONO ESSERE VERIFICATE IN CANTIERE

PROGETTAZIONE ARCHITETTONICA

PAOLA BENELLI ARCHITETTO
VIA CAVOUR, 7 | 26841 CASALPUSTERLENGO (LO)
+39 0377 832856 | STUDIO@BENELLIARCHITETTURA.IT
WWW.BENELLIARCHITETTURA.IT

ROBERTO MURGIA ARCHITETTO
VIA SETTEMBRINI 26 | 20124 MILANO
+39 02 4548 6993 | STUDIO@ROBERTOMURGIA.IT
WWW.ROBERTOMURGIA.IT

PROGETTAZIONI SPECIALISTICHE

PROGETTO STRUTTURE

TERZINI INGEGNERIA
VIA CALLISTO PIAZZA, 6 | 26900 LODI
+39 0371 564071 | INGEGNERIA@TERZINIINGEGNERIA.COM

PROGETTO IMPIANTO ELETTRICO

ING. BASSANO DONATI
VIA FERRETTI, 24 | 26900 LODI
+39 335 6533142 | BASSANO.DONATI@PORTALIS.IT

PROGETTO IMPIANTO MECCANICO

STUDIO EMME
VIA OBERDAN, 36 | 20040 CAMBIAGO (MI)
+39 02 95308045 | E.MAPELLI@STUDIOEMME.MI.IT

PROGETTO RETI ACQUA

ING. ANGELO AGOSTINI
VIA CONSORZIO AGRARIO, 21 | 25032 CHIARI (BS)
+39 030 711470 | ING.AGOSTINI@LIBERO.IT

VALUTAZIONE AMBIENTALE

LANDMARK
VIA SANTA FRANCA, 29 | 29121 PIACENZA
+39 338 7061708 | GIOVANNA.FONTANA@LANDMARKSTUDIO.IT

PROGETTO STRADE

M2P S.R.L.
C.SO CAVOUR, 31 | 27029 VIGEVANO (PV)
+39 0381 81780 | SEGRETERIA@M2P.IT

PROGETTO VVFF

GEOM. RENATO PIOLINI
PIAZZA DELLA VITTORIA, 43/A | 26900 LODI
+39 0371 421237 | RENATO.PIOLINI@CARINELLIEPIOLINI.IT

PROGETTO DEFINITIVO

142 | 06 | TAV. 03

ESTRATTO MAPPE CATASTALI

SCALA | 1:1000

DATA | LUGLIO 2015

NOME FILE | 142_05_02_TAV 4_5_6_7_8_9_150722

AGGIORNAMENTO 15|07|22

NOTE