



DATI DI PROGETTO ED INDICI DEL PII

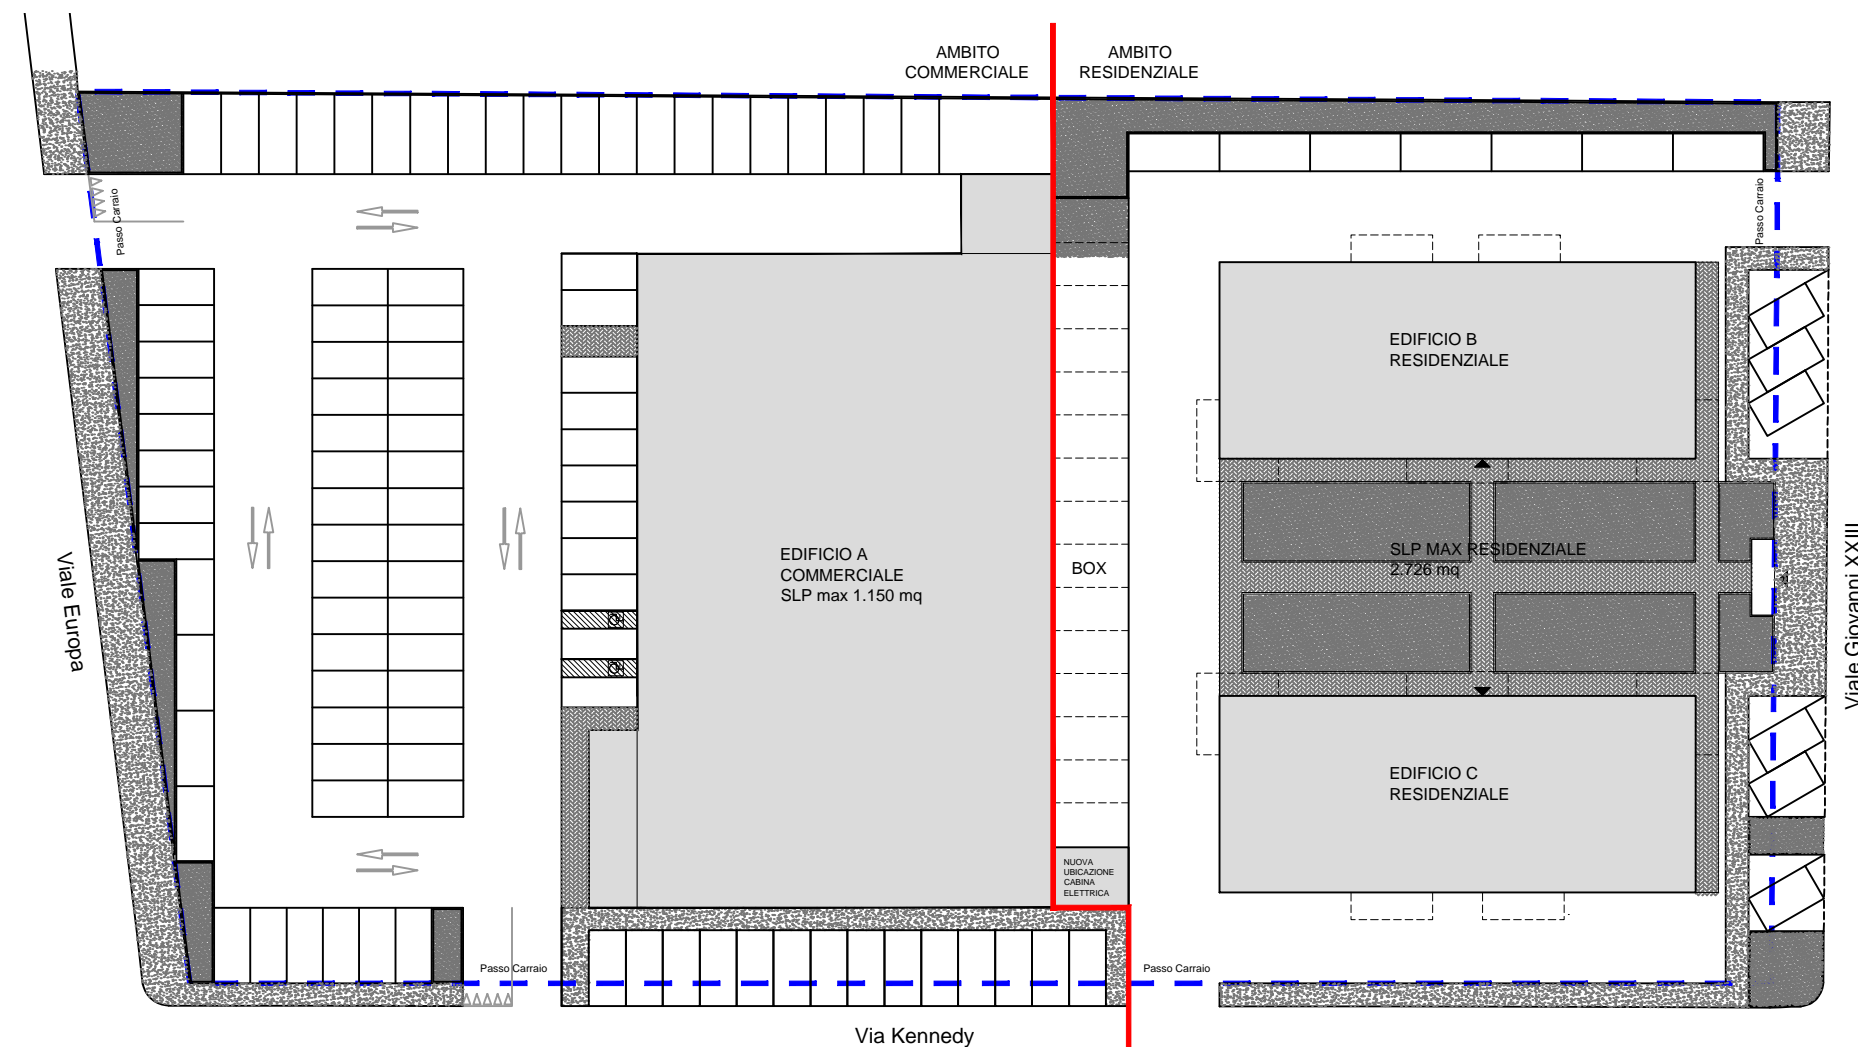

EDIFICI - DATI DI PROGETTO					
Descrizione	Destinazione	SLP max	SV max	H. virtuale	Volume
Edificio A	GFI commercio - sottogruppo b Media struttura di vendita	1.150,00	800,00	3,00	3.450,00
Edifici B e C	GFII sottogruppo a - Residenza	2.726,00	-	3,00	8.178,00
Totale Generale		3.876,00			11.628,00

DISTANZE DAI CONFINI E AREA DI GELLEGGIAMENTO

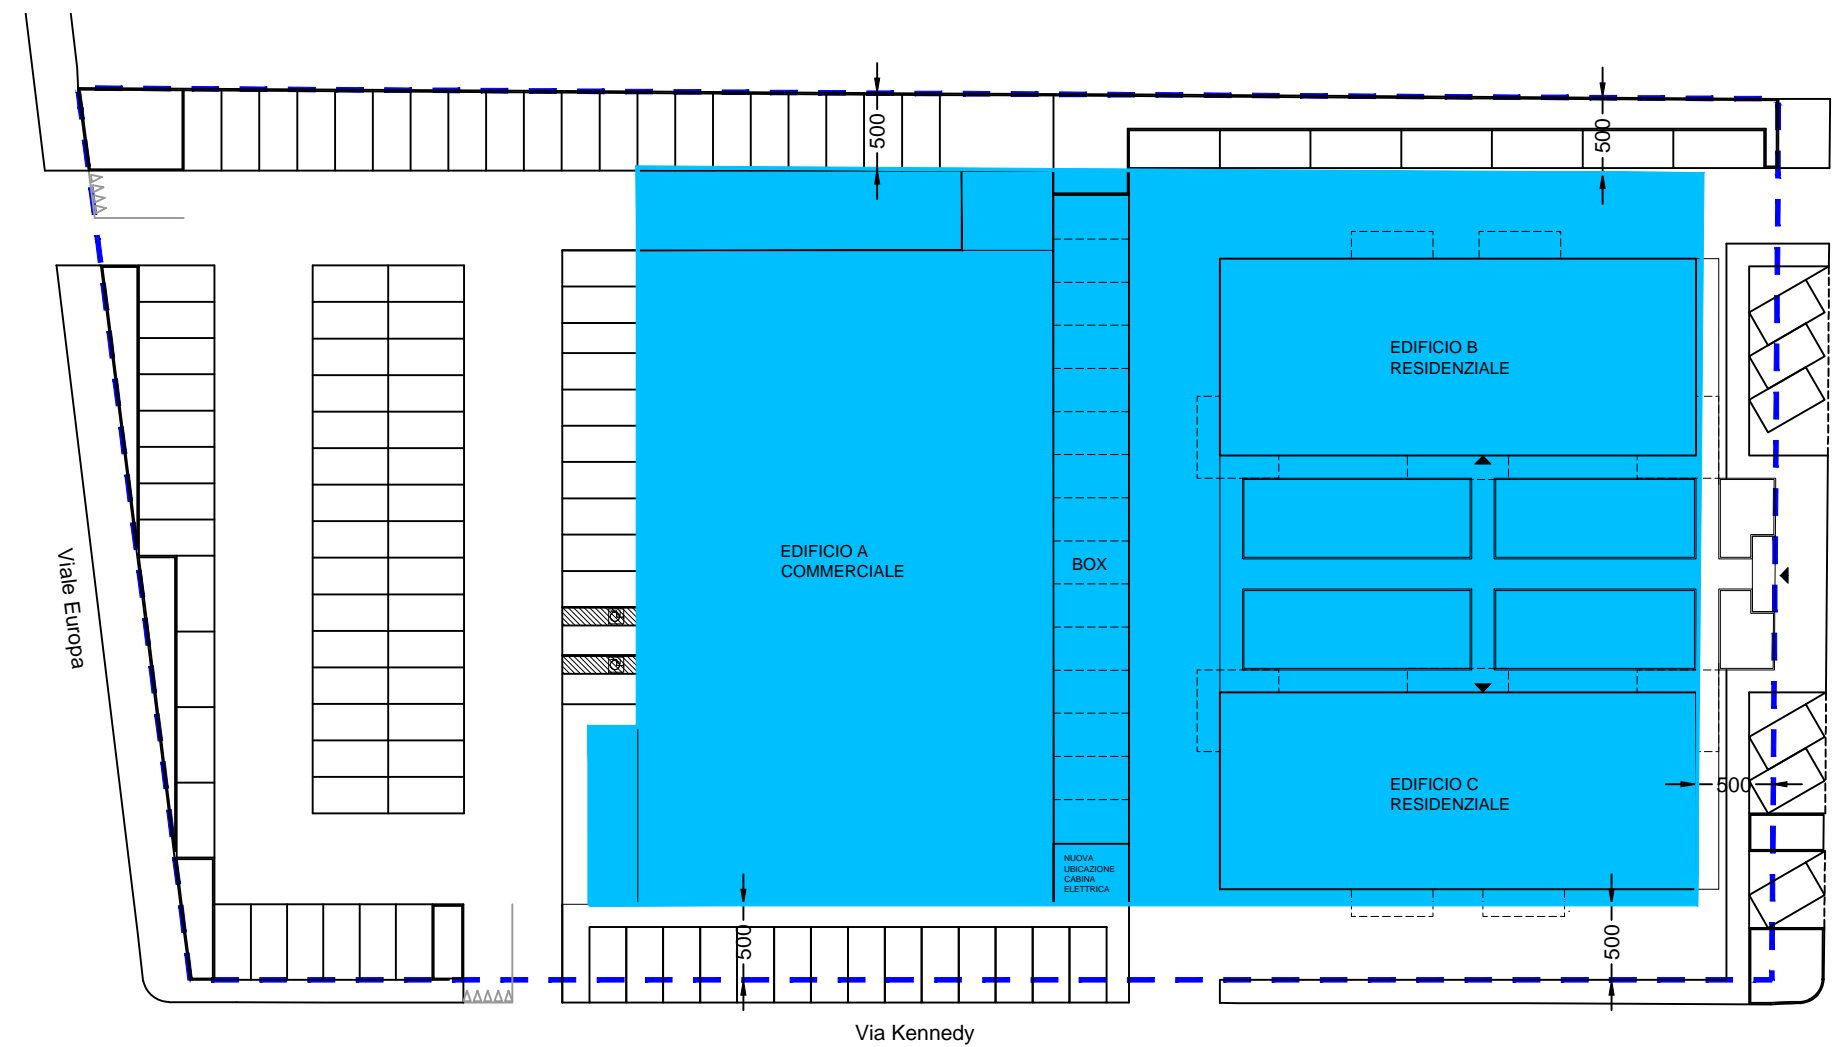


SUPERFICI - INDICI DEL P.I.I.	
Superficie Catastale mq	6.460,00
Superficie Fondiaria (Sf) mq	6.460,00 (*)
Superficie Territoriale (St) mq	6.460,00 (*)
Indice Fondiario (If) del PII	0,6
H. Max del PII	19 ml
Distanza dai confini (Dc)	1/4 H - min. 5 mt
Distanza tra gli edifici (De)	1/2 H - min. 10 mt
Distanze tra fabbricati inclusi nel PII (Df)	1/2 H - min. 10 mt
Distanza tra edifici e box inclusi nel PII (Df)	aderenza o 1/4 H (min. 5 mt)
Densità Arborea (A)**	2A/100 mq Sf
Densità Arbustiva (Ar)**	4Ar/100 mq Sf
Indice di Pemeabilità * (Ip)	20%
(*) Si assume come Sf e St la superficie catastale (vedi visura nella relazione tecnico illustrativa)	

* Ip raggiungibile mediante:
 a) aree a verde
 b) percorsi pedonali e posti auto in autobloccante permeabili
 c) raccolta acque piovane dei piazzali in dispersione mediante pozzi perdenti, previo trattamento di desoleazione e desabbatura.

** La quantità di alberi e arbusti non collocabili in loco e sino al raggiungimento dell'indice, sarà messa a disposizione dell'Amministrazione Comunale per la piantumazione, a carico dell'operatore, in aree dalla stessa indicate.

--- PERIMETRO DEL P.I.I.
 ■ AREA DI GALLEGGIAMENTO

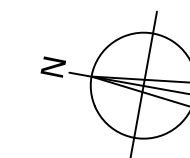

COMUNE DI LODI REGIONE LOMBARDIA

Progetto:
P.I.I. VIALE EUROPA, VIA KENNEDY, VIALE GIOVANNI XXIII

Ubicazione Intervento:
VIALE EUROPA 9
26900 LODI

Emesso per:
PROGRAMMA INTEGRATO DI INTERVENTO

Titolo Tavola:
DATI DI PROGETTO ED INDICI DEL PII

Tavola N.
PR. 04

Codice Progetto:
005/2014

Data:
Luglio 2014

Scala:
1:500

Committente:
GIERRE SPA
C.so di Porta Romana n°63
20122 Milano

Progettista:
Arch. Adele Biondo
Via Barona n°5
20142 Milano (MI)
Cell: 333.6506959
Tel: 02.58310403 - Fax: 02.58433637
e-mail: biondo.15882@oamilano.it

Project Management:

STORE

STORE S.r.l.
Via Fogazzaro, 31 - 20135 Milano
Tel. 02.58310403 Fax: 02.58433637
e mail: info@storesl.it

N. Rev.	Data	Descrizione
01	03.10.2014	

E' vietata la riproduzione o il trasferimento a terzi del presente disegno; tutti i diritti d'autore sono riservati a termini di legge