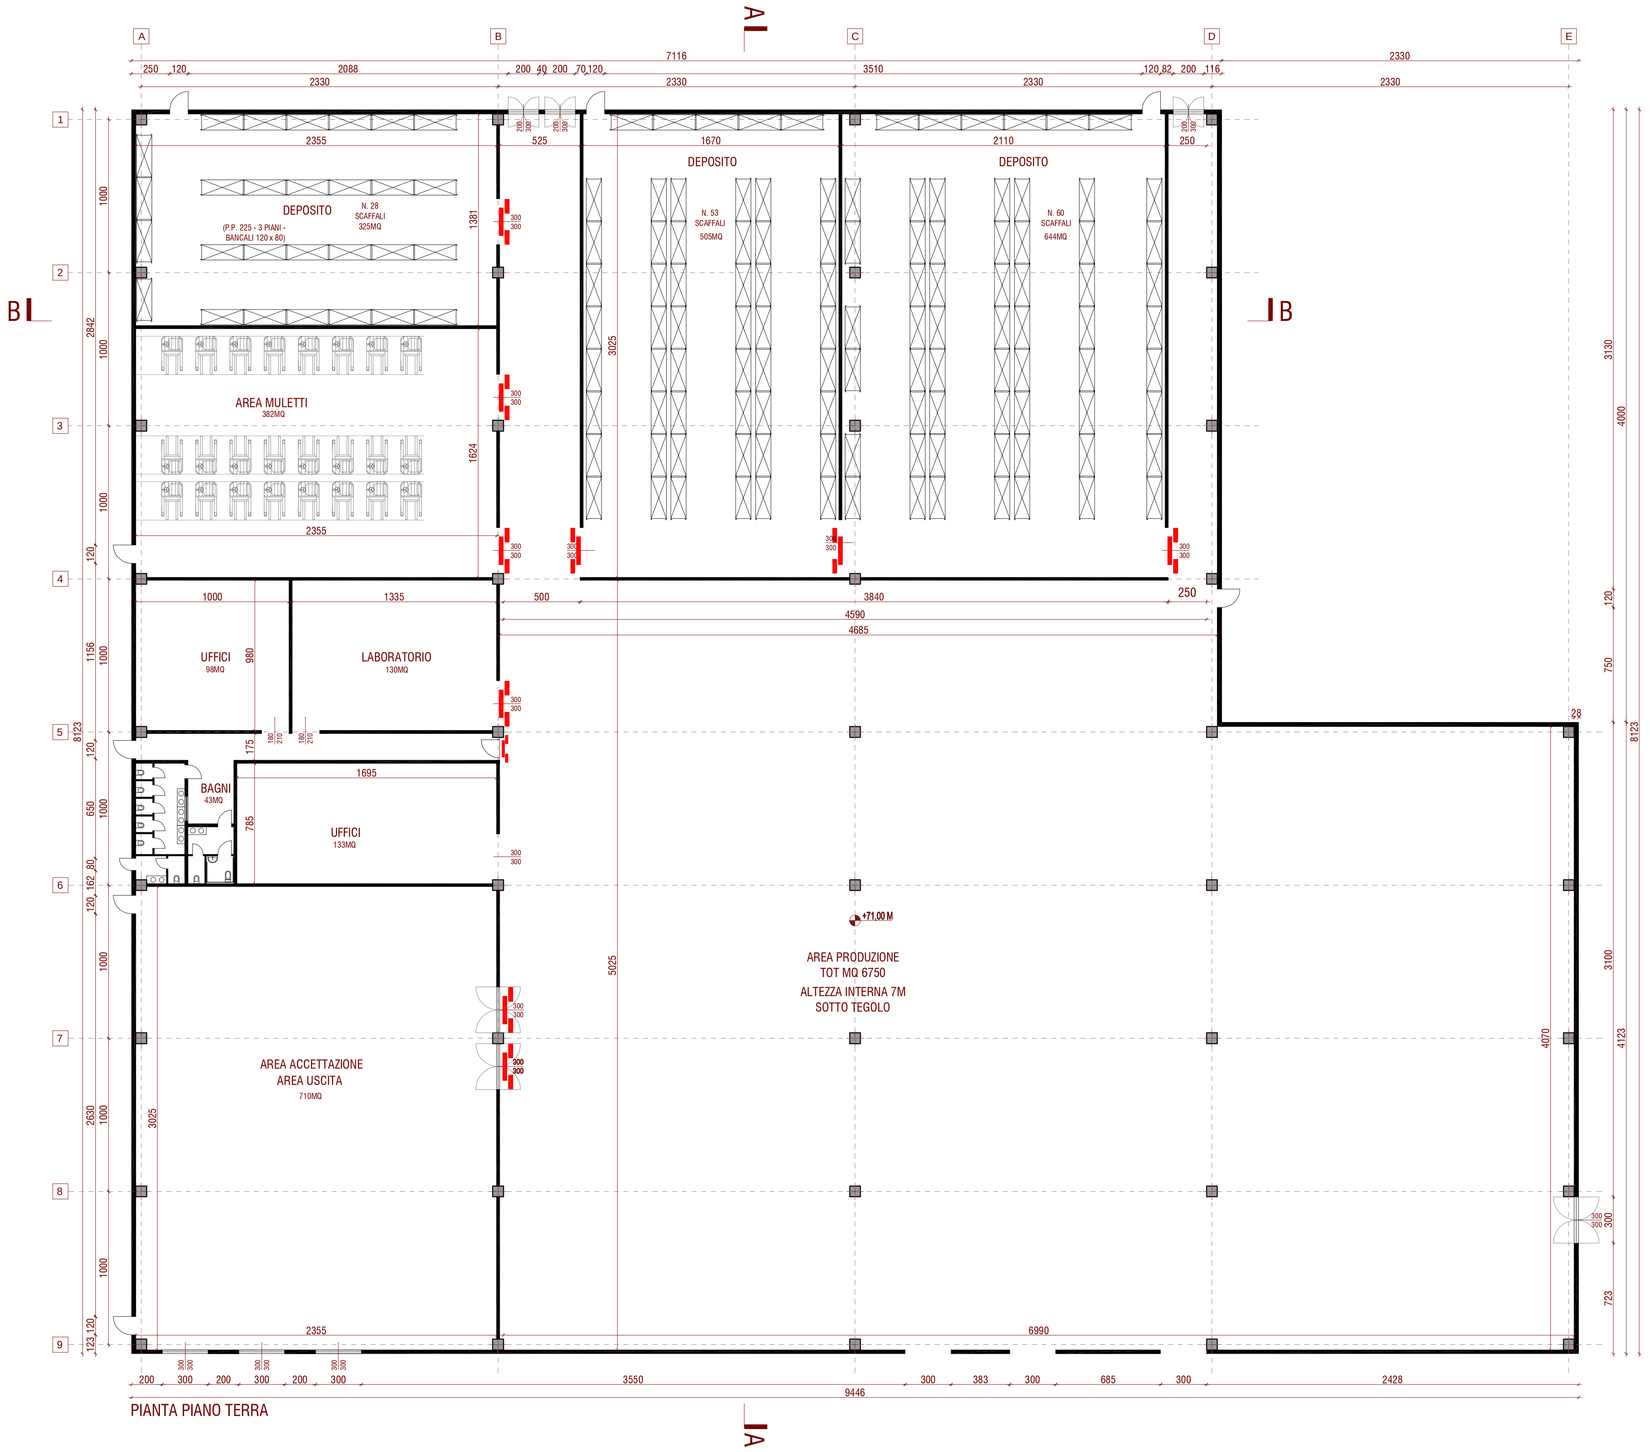

PIANTA PIANO TERRA

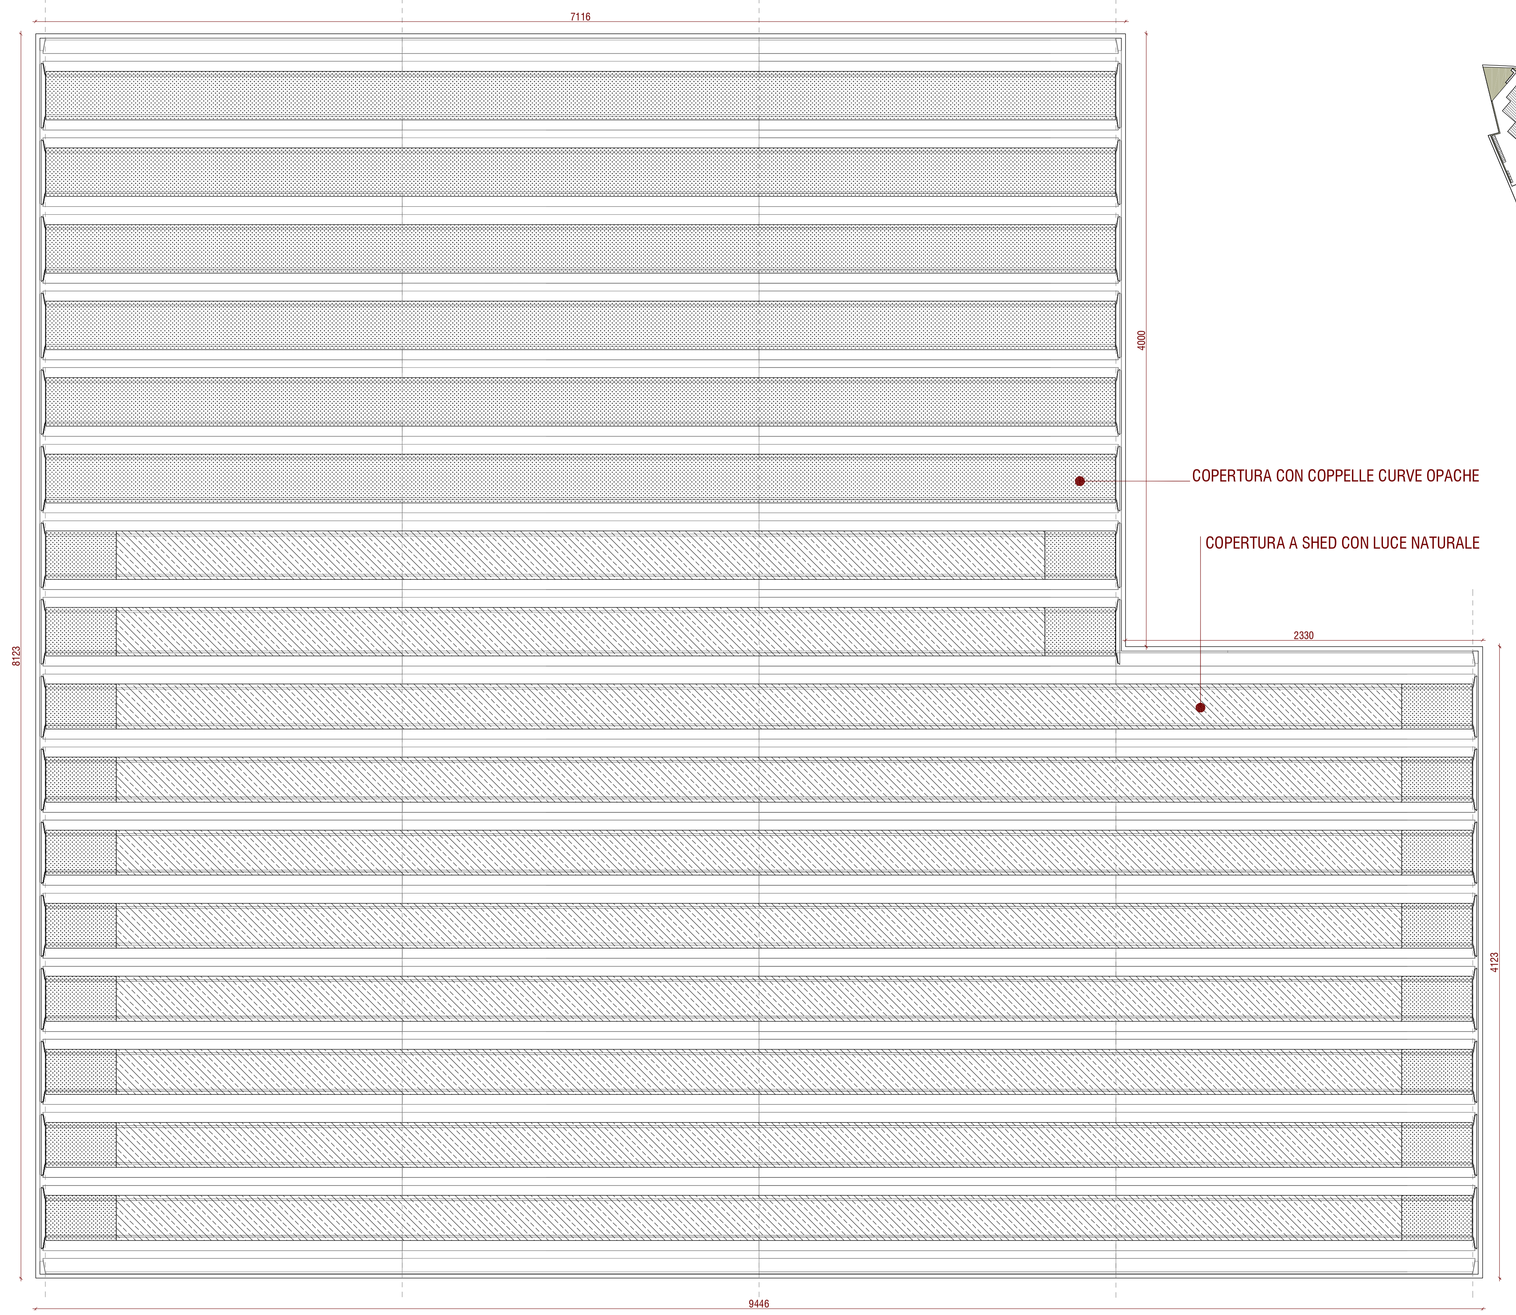

PIANTA COPERTURE

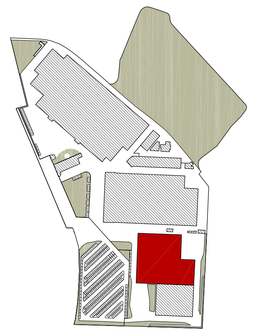

K PLAN

RAPPORTO ILLUMINANTE
PRODUZIONE | RICEVIMENTO
R.I > 1/10 (0.1)

SHED DIMENSIONI : 1mx60m=60mq
N° SHED: 2
SHED DIMENSIONI : 1mx85m=85mq
N° SHED: 8

(60mq x 2) + (85mq x 8) = 120mq + 680mq = 800mq
800 / 7860 ~ 0,1
0,1 > 0,1 R.I > 1/10 (0,1)

RAPPORTO AERANTE
PRODUZIONE | RICEVIMENTO
R.A > 1/12 (0,08)

N° SHED APRIBILI: 7
85mq X 7 = 595mq
PORTE E RIBALTE: 0.8x2.2 + (1.2x2.2)x4 + (3x3)x4 = 48.3mq

595mq + 48.3mq = 643.3mq
643.3 / 7860 = 0,08
R.A > 1/12 (0,08)

RAPPORTO ILLUMINANTE E AERANTE
UFFICI | BAGNI

SODDISFATTA CON ILLUMINAZIONE ARTIFICIALE,
AERAZIONE FORZATA CON RICAMBIO D'ARIA

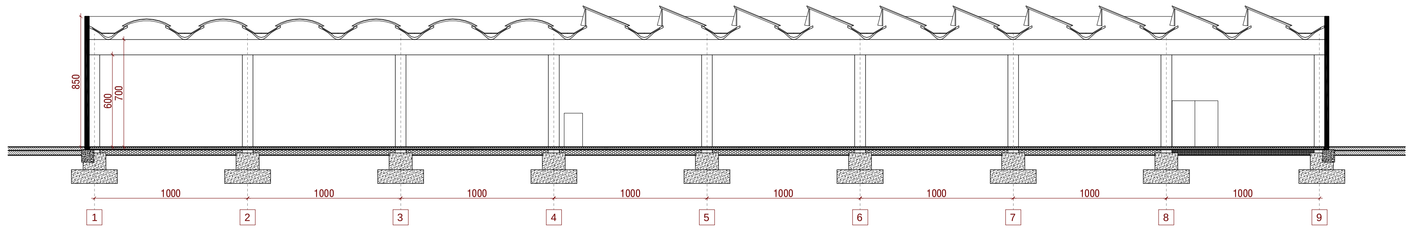

SEZIONE A-A

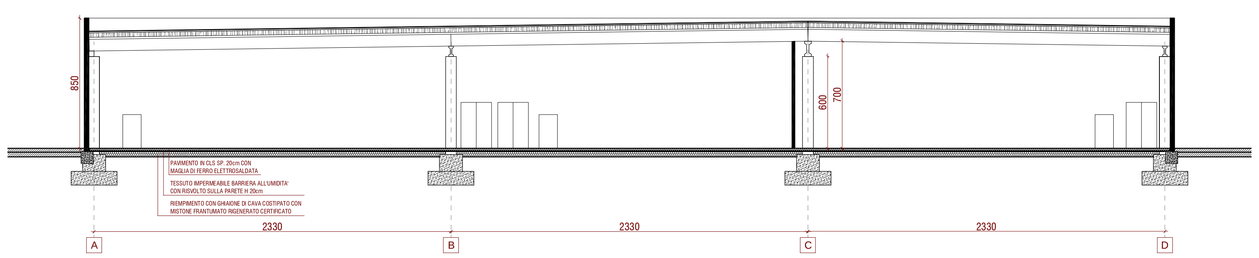

SEZIONE B-B

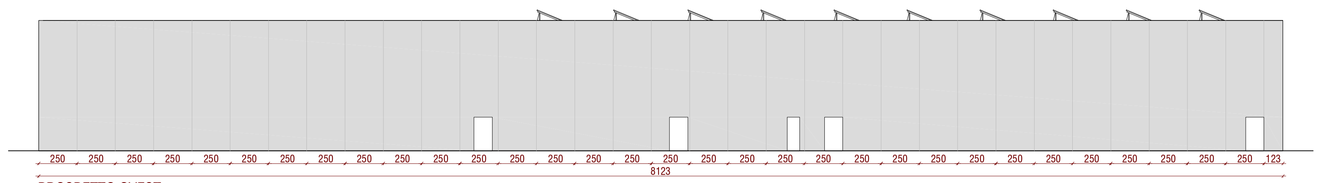

PROSPETTO OVEST

PER COLORI E FINITURE FARE RIFERIMENTO A TAVOLA 142|06|TAV. 12

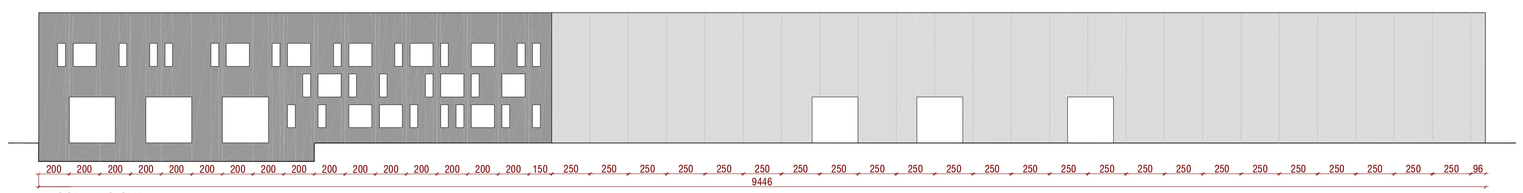

PROSPETTO SUD

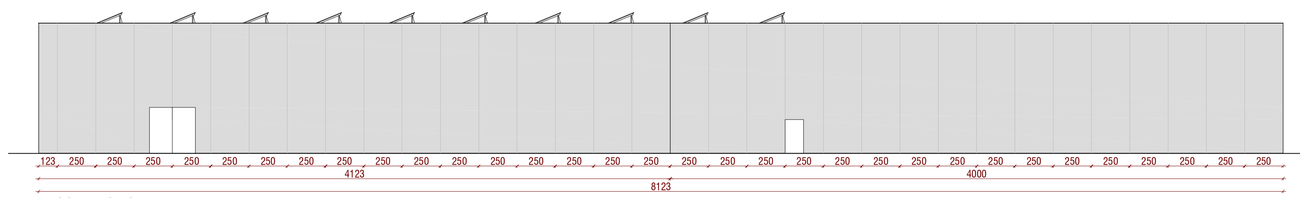

PROSPETTO EST

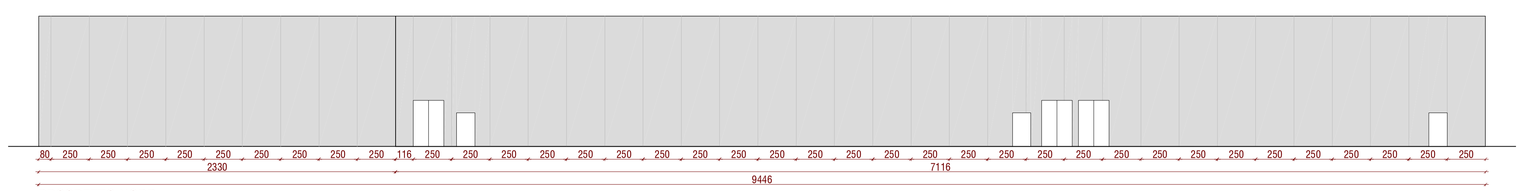

PROSPETTO NORD

ALLEGATO N.32

PROGETTO
SCHEMA URBANISTICO DEL PROGETTO INDUSTRIALE
DI AMPLIAMENTO DELLA ICR
(P.P. n.ro 225/2010)
Sportello Unico per le Attività Produttive DPR 160/2010

COMMITTENTE
GIPMER srl
VIA TORTONA, 15 | 20144 MILANO

LEGENDA GENERALE
INDICAZIONE QUOTE DI LIVELLO
IDENTIFICAZIONE LOCALE
INDIVIDUAZIONE DETTAGLIO
INDIVIDUAZIONE SEZIONE
RIF. ABACO SERRAMENTI
RIF. ABACO MURATURE
TUTTE LE MISURE RIPORTATE SUI DISEGNI DEVONO ESSERE VERIFICATE IN CANTIERE

PROGETTAZIONE ARCHITETTONICA
PAOLA BENELLI ARCHITETTO
VIA CAVOUR, 7 | 26841 CASALPUSTERLENGO (LO)
+ 39 0377 832058 | STUDIO@BENELLIARCHITETTURA.IT
WWW.BENELLIARCHITETTURA.IT

ROBERTO BURGIA ARCHITETTO
VIA SETTEMBRINI 26 | 20124 MILANO
+ 39 02 4548 6983 | STUDIO@ROBERTOBURGIA.IT
WWW.ROBERTOBURGIA.IT

PROGETTAZIONE SPECIALISTICHE
PROGETTO STRUTTURE
TECNOI INGEGNERIA
VIA CALLISTO RAZZA, 6 | 26900 LODI
+ 39 0371 540421 | INGEGNERIA@TERZINGEGNERIA.COM

PROGETTO IMPIANTO ELETTRICO
ING. GASSANO DONATI
VIA FERRETTI, 24 | 26900 LODI
+ 39 333 6535142 | GASSANO.DONATI@PORTALIS.IT

PROGETTO IMPIANTO MECCANICO
STUDIO EMME
VIA DEROSSAI, 36 | 20040 CAMBIAGO (MB)
+ 39 02 9539545 | S.MAPELLI@STUDIOEMME.MI.IT

PROGETTO RETI ACQUA
ING. ANGELO MUSCONI
VIA ANGELO ALGARARDI, 21 | 25032 CHIARI (BS)
+ 39 030 7714715 | ING.MUSCONI@LIBERO.IT

VALUTAZIONE AMBIENTALE
LANDMARK
VIA CAMILLO BRANCA, 29 | 29121 PIACENZA
+ 39 338 7361708 | GIOVANNA.FONTANA@LANDMARKINSTUDIO.IT

PROGETTO STRADE
MCP S.R.L.
VIA DEI MILLE, 31 | 37029 VIGEVANO (PV)
+ 39 0381 81780 | SEGRETERIA@MCP.IT

PROGETTO VVFF
GEOM. RENATO PIOLINI
PIAZZA DELLA VITTORIA, 43/A | 26900 LODI
+ 39 0371 421237 | RENATO.PIOLINI@CARNELLEPIOLINI.IT

PROGETTO DEFINITIVO

142 | 06 | TAV. 16

EDIFICIO A
PIANTE | PROSPETTI | SEZIONI

SCALA 1 : 200
DATA | MAGGIO 2015
NOME FILE | 142_06_02_CAPANNONE SUD_150520
ASSEGNAMENTO 15 (06) (20)
NOTE