




LC2- D1 Lucernario Copertura - Dettaglio Sezione 1:20

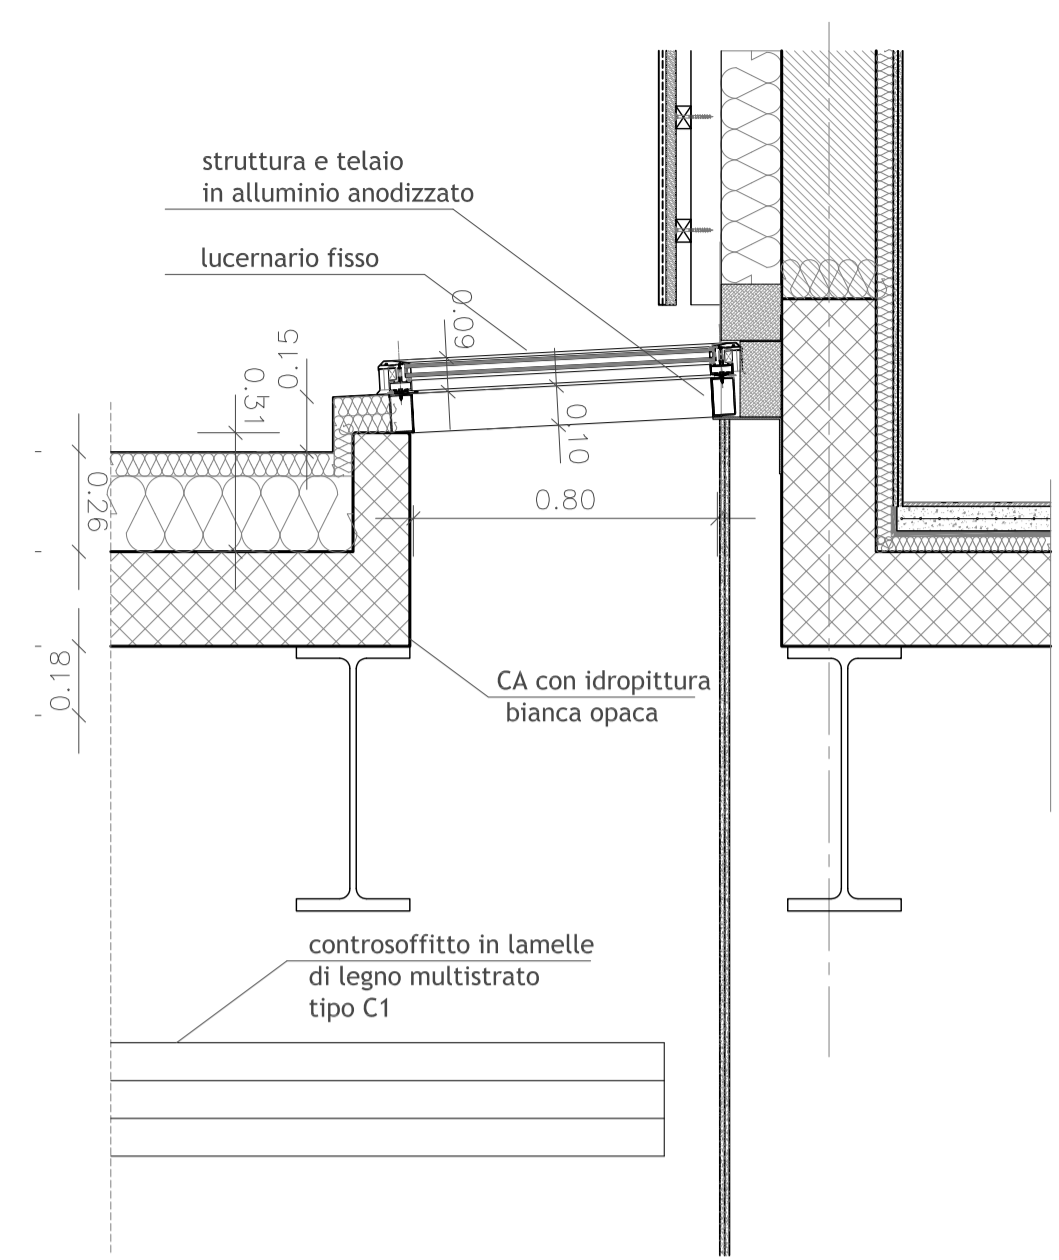


LC2- D2 Lucernario Copertura - Dettaglio Sezione 1:20

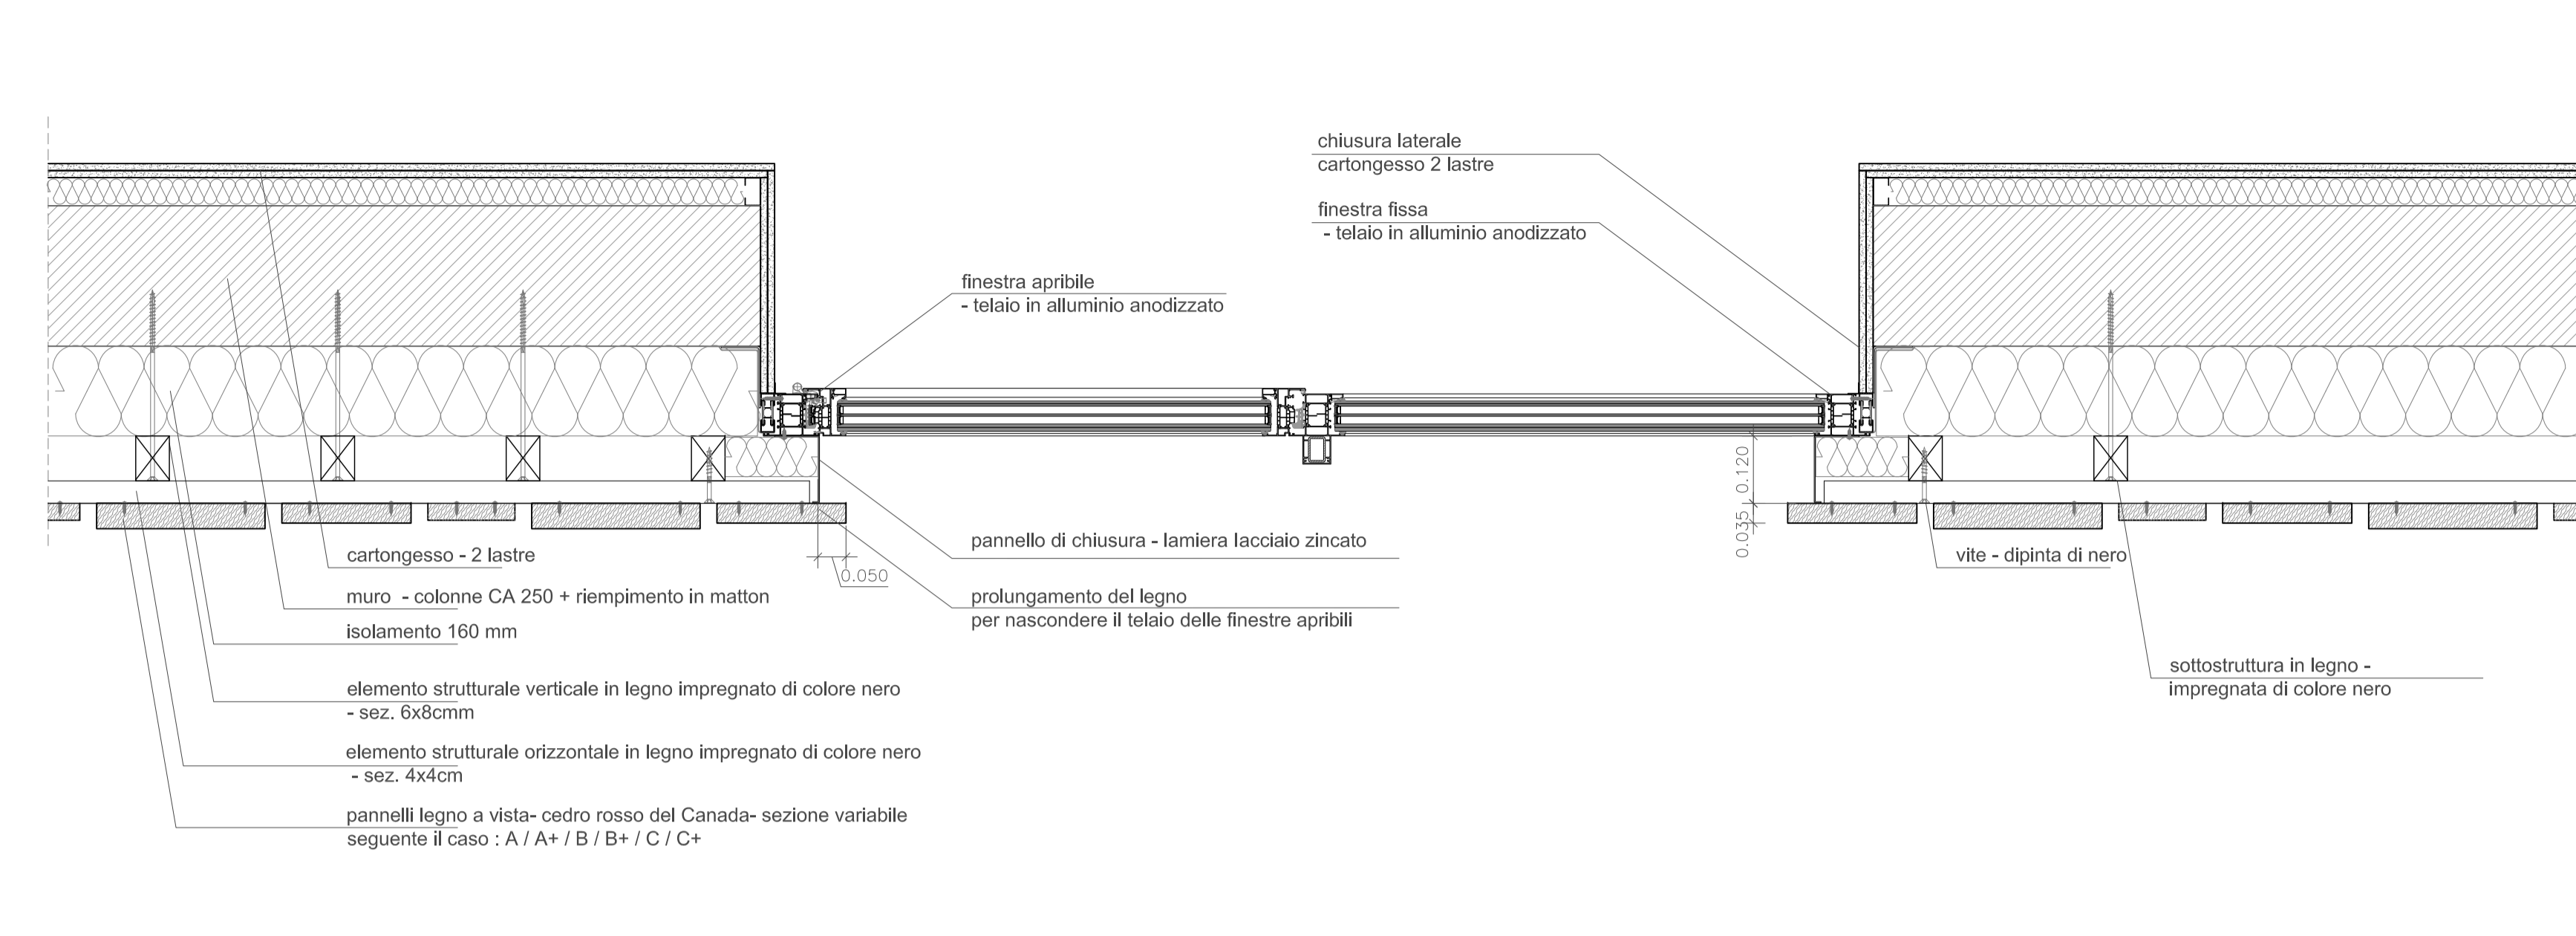


D1. Dettaglio Pianta - 1:10

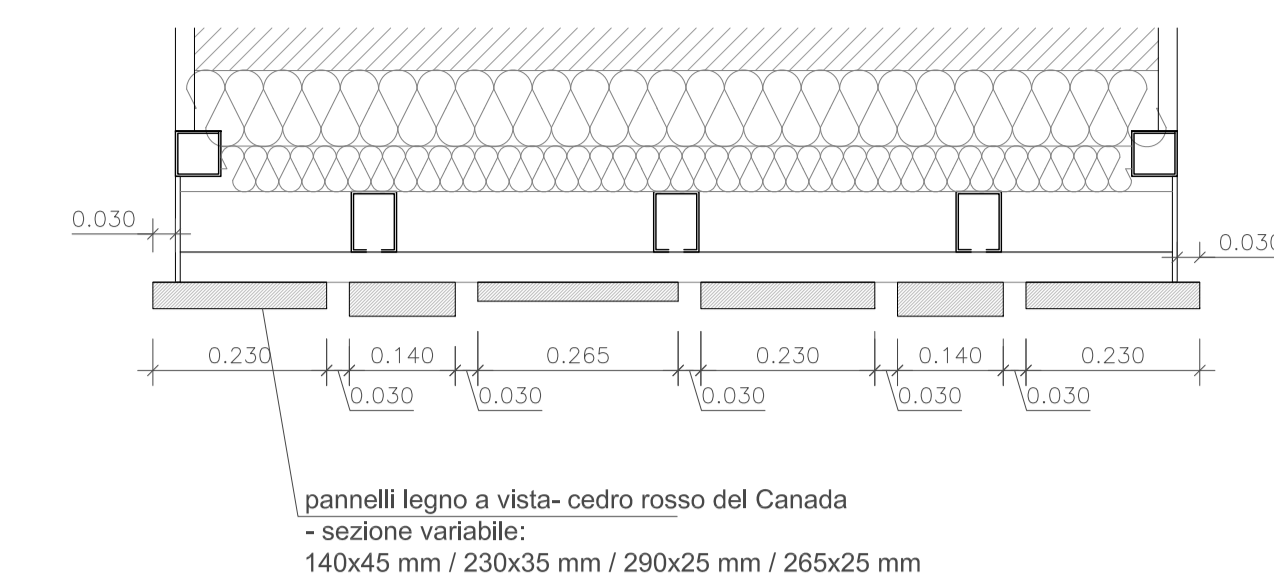


DPFL.A Dettaglio pannello di facciata in legno tipo A 1:10

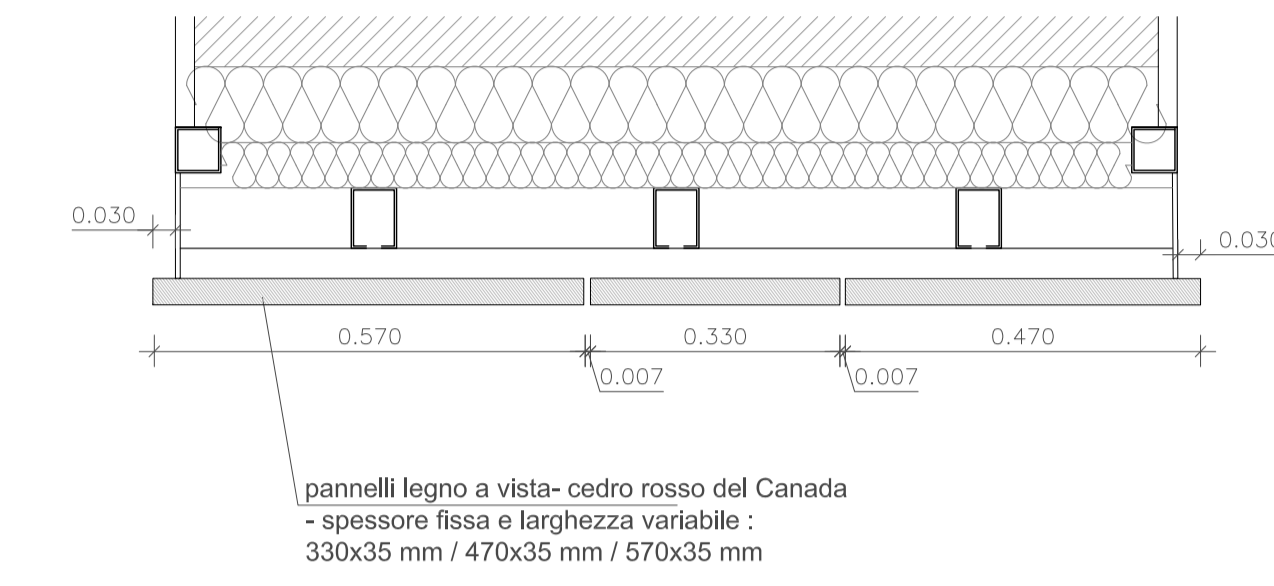


DPFL.A+ Dettaglio pannello di facciata in legno tipo A+ 1:10

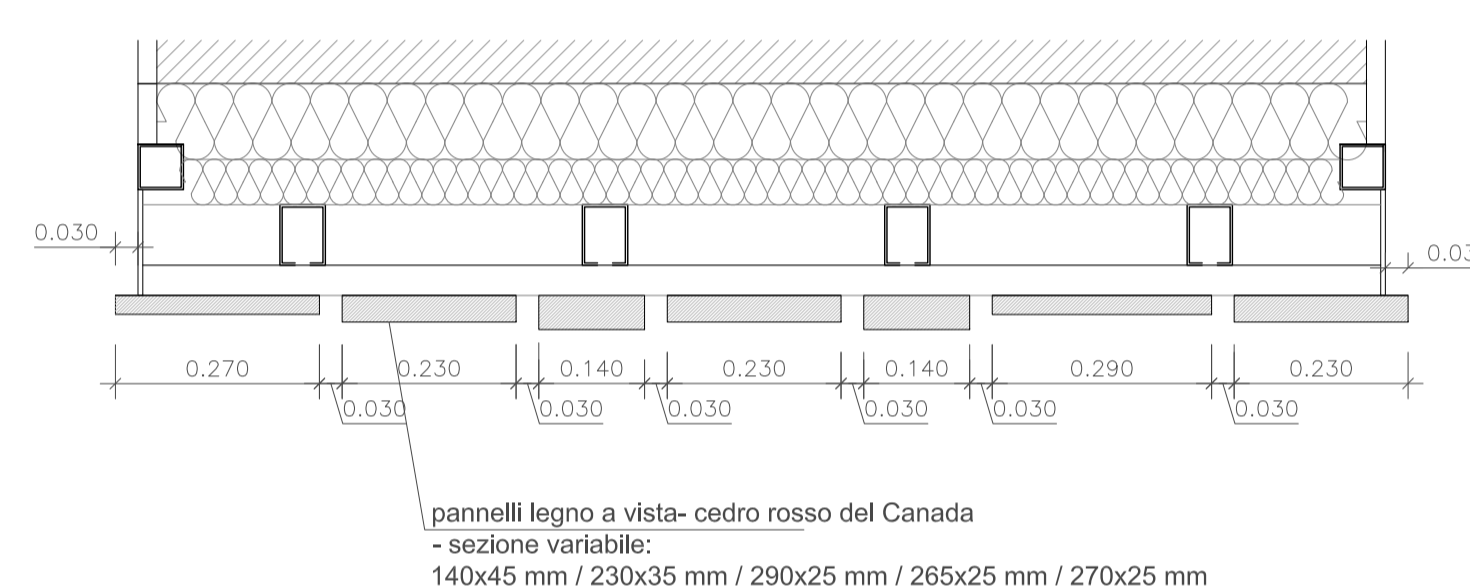


DPFL.B Dettaglio pannello di facciata in legno tipo B 1:10

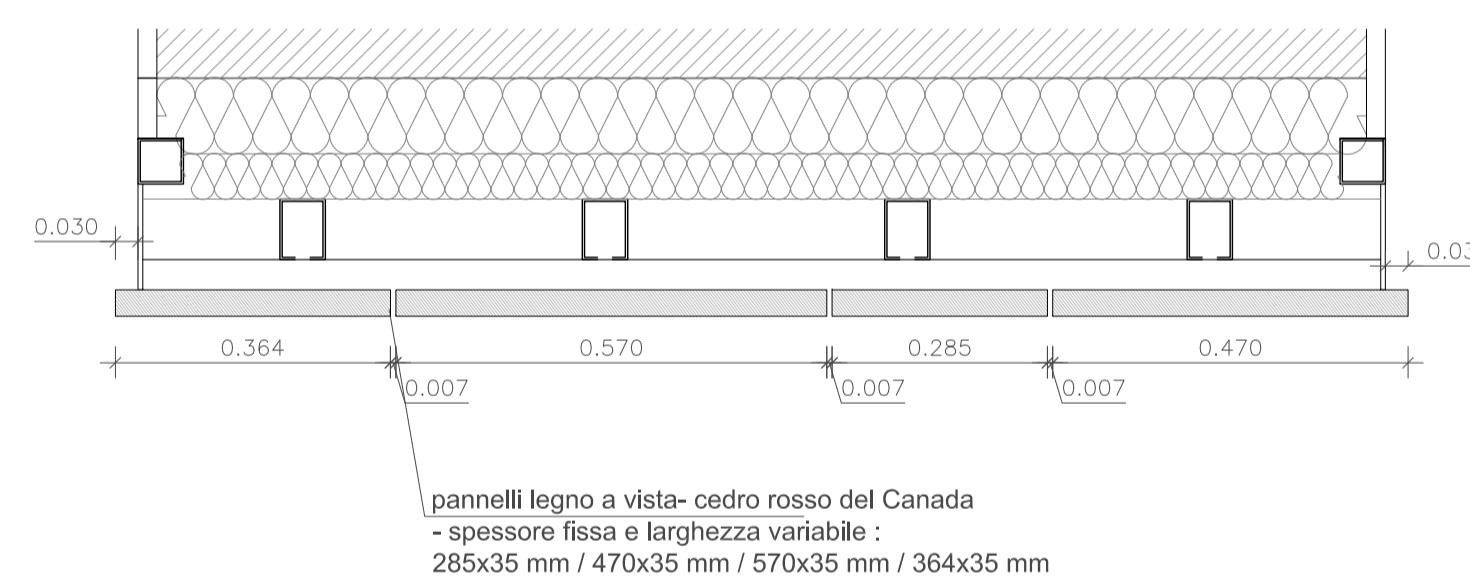

DPFL.B+ Dettaglio pannello di facciata in legno tipo B+ 1:10

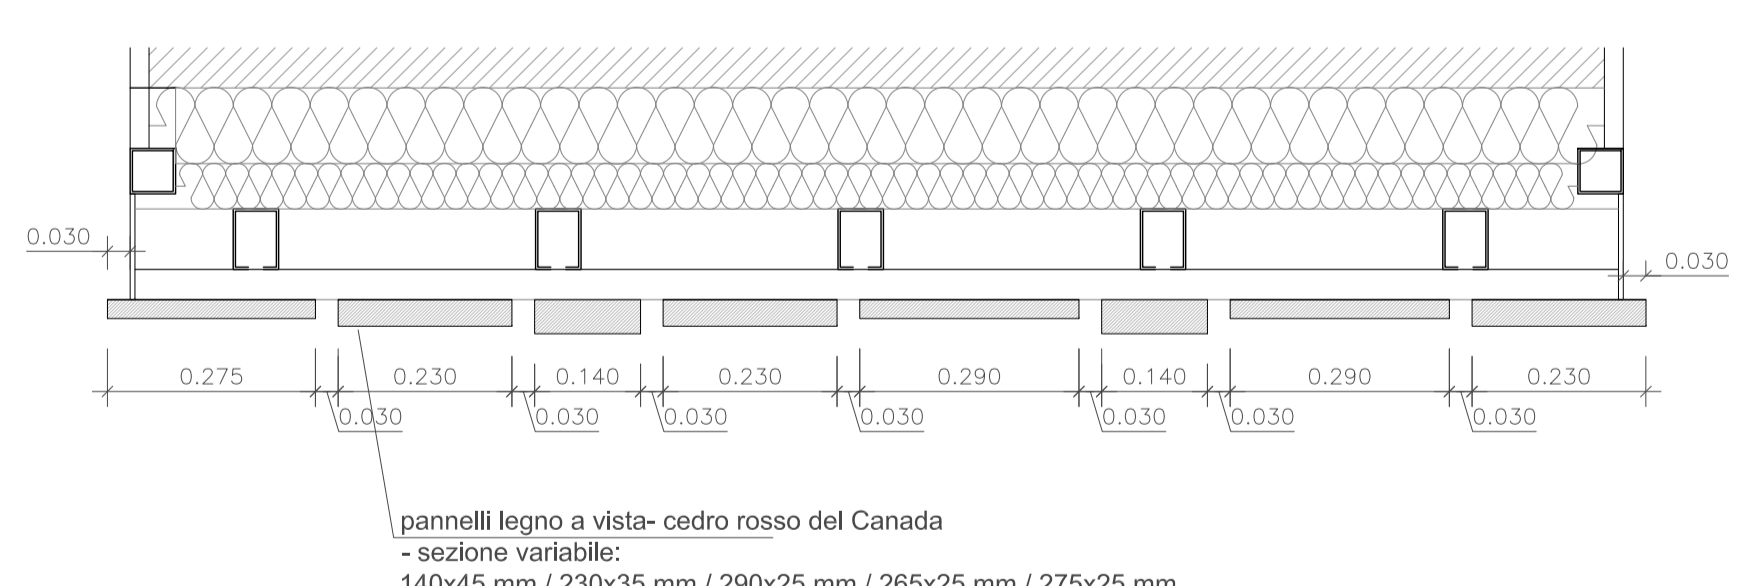

DPFL.C Dettaglio pannello di facciata in legno tipo C 1:10

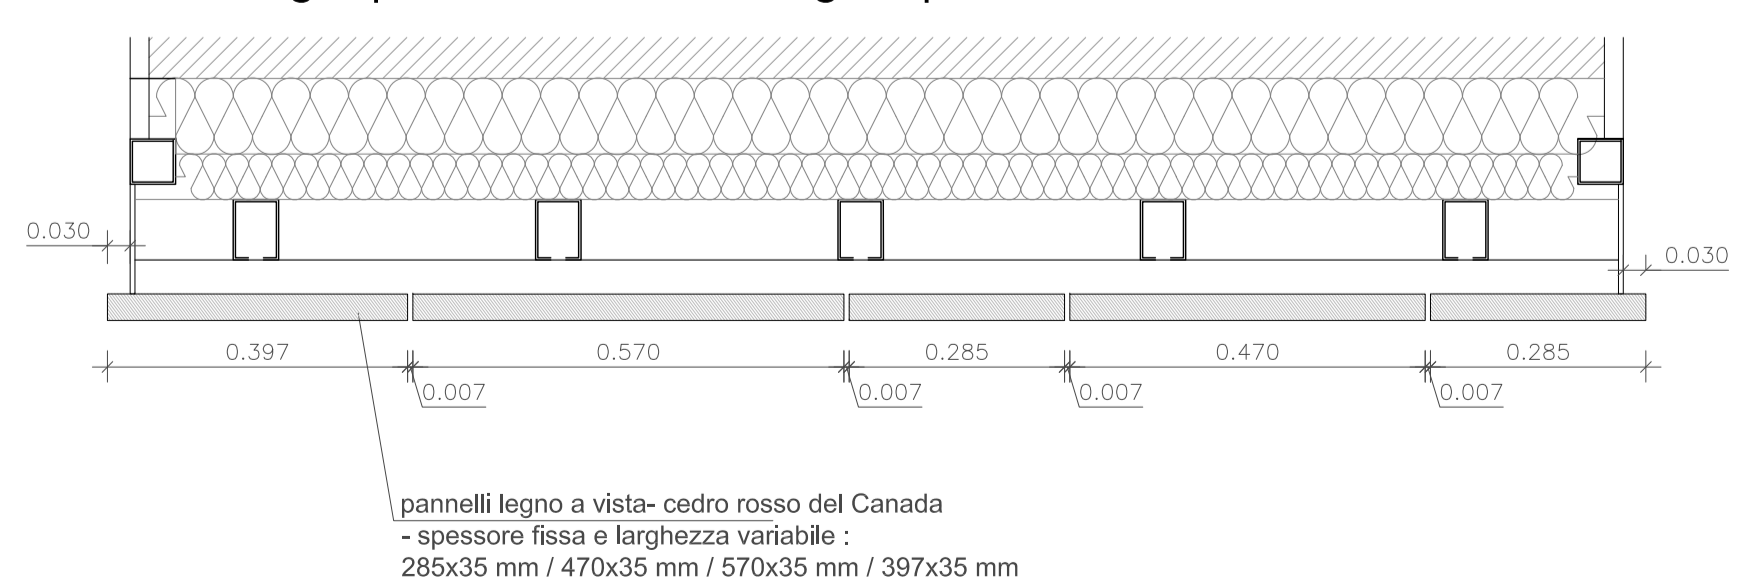


DPFL.C+ Dettaglio pannello di facciata in legno tipo C+ 1:10




Pannelli di facciata tipo A/B/C - LOTTO 1




Pannelli di facciata tipo A+/B+/C+ - LOTTO 2

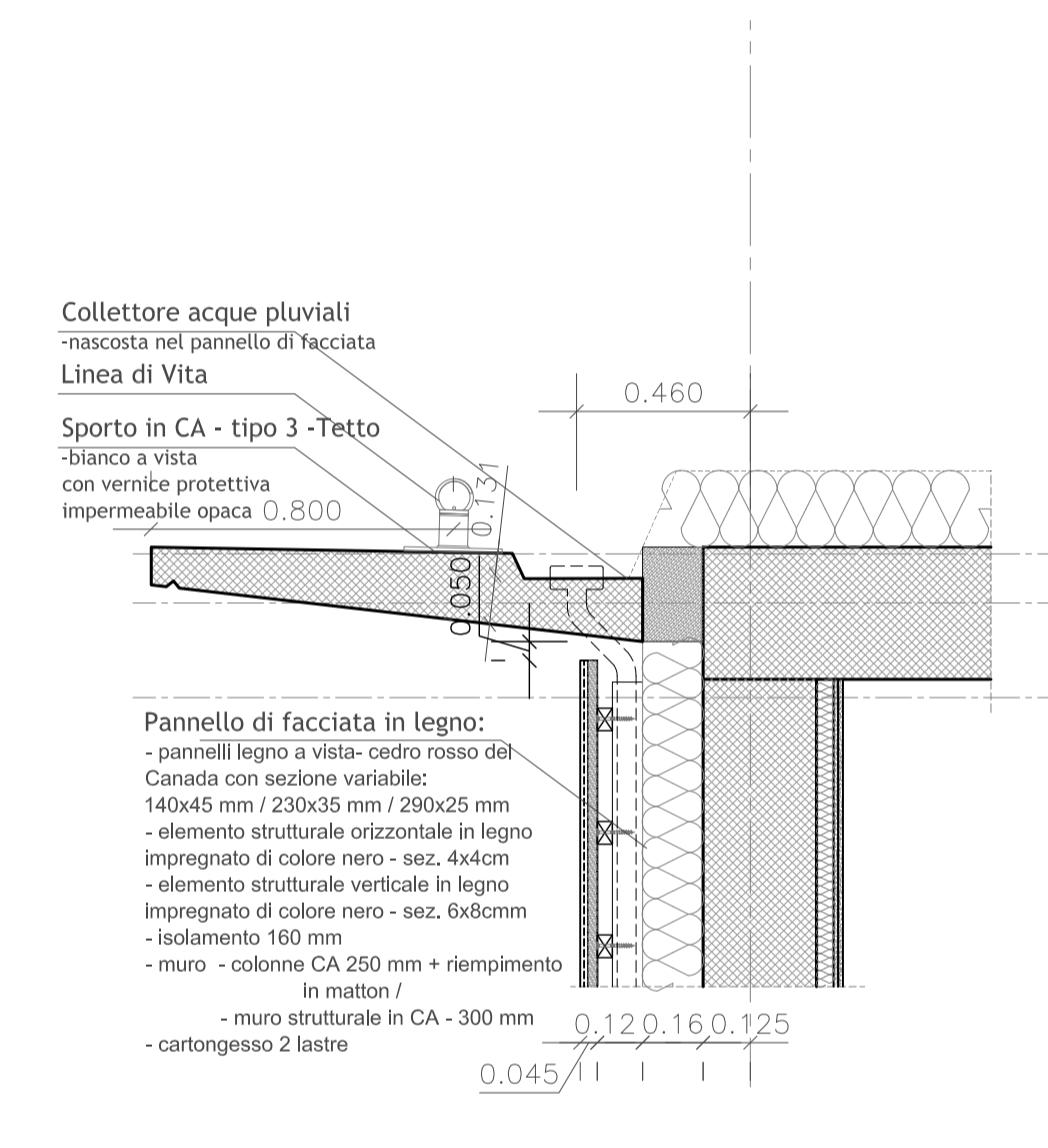


DR.01 Dettaglio Copertura - Sezione 1:20

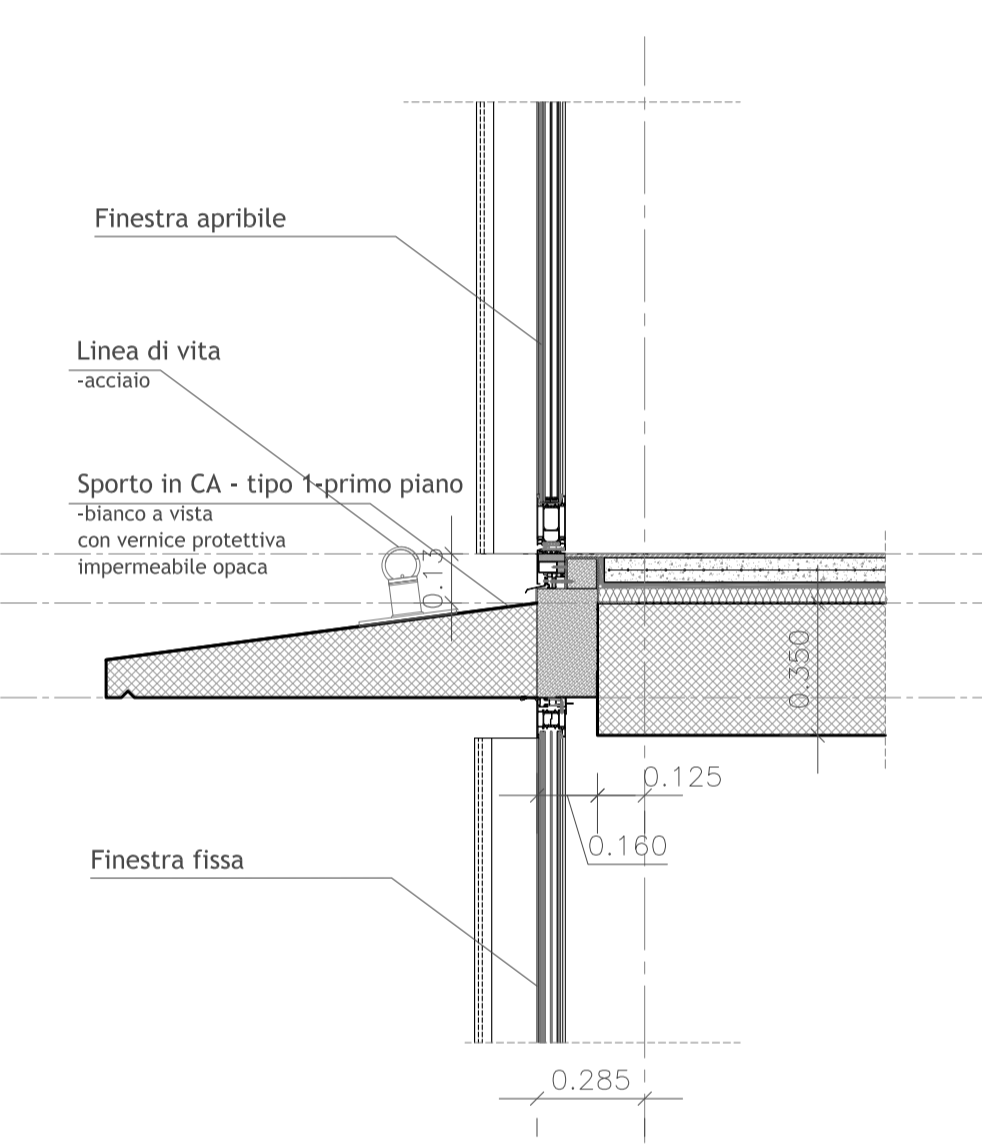


DP.01 Dettaglio Pianta Superiore - Sezione 1:20

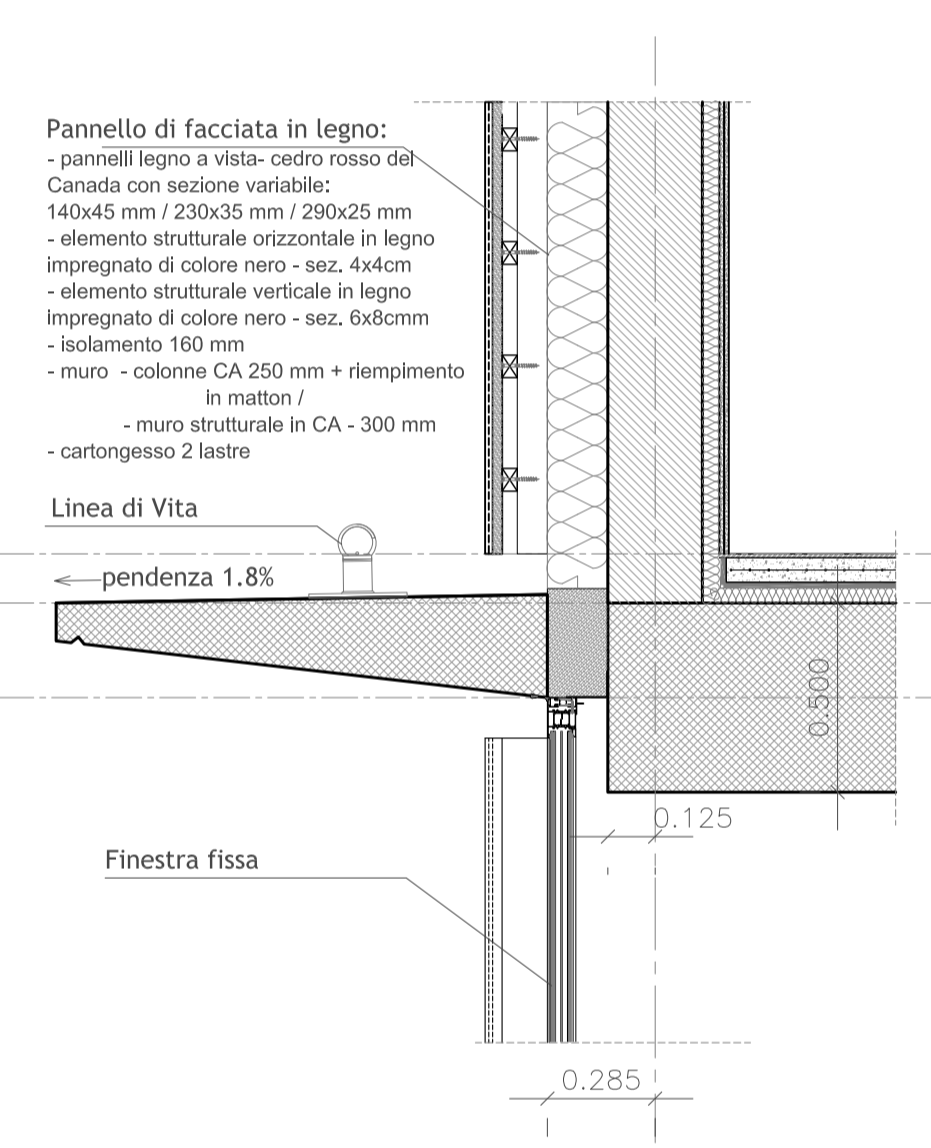


DP.02 Dettaglio Pianta Superiore - Sezione 1:20

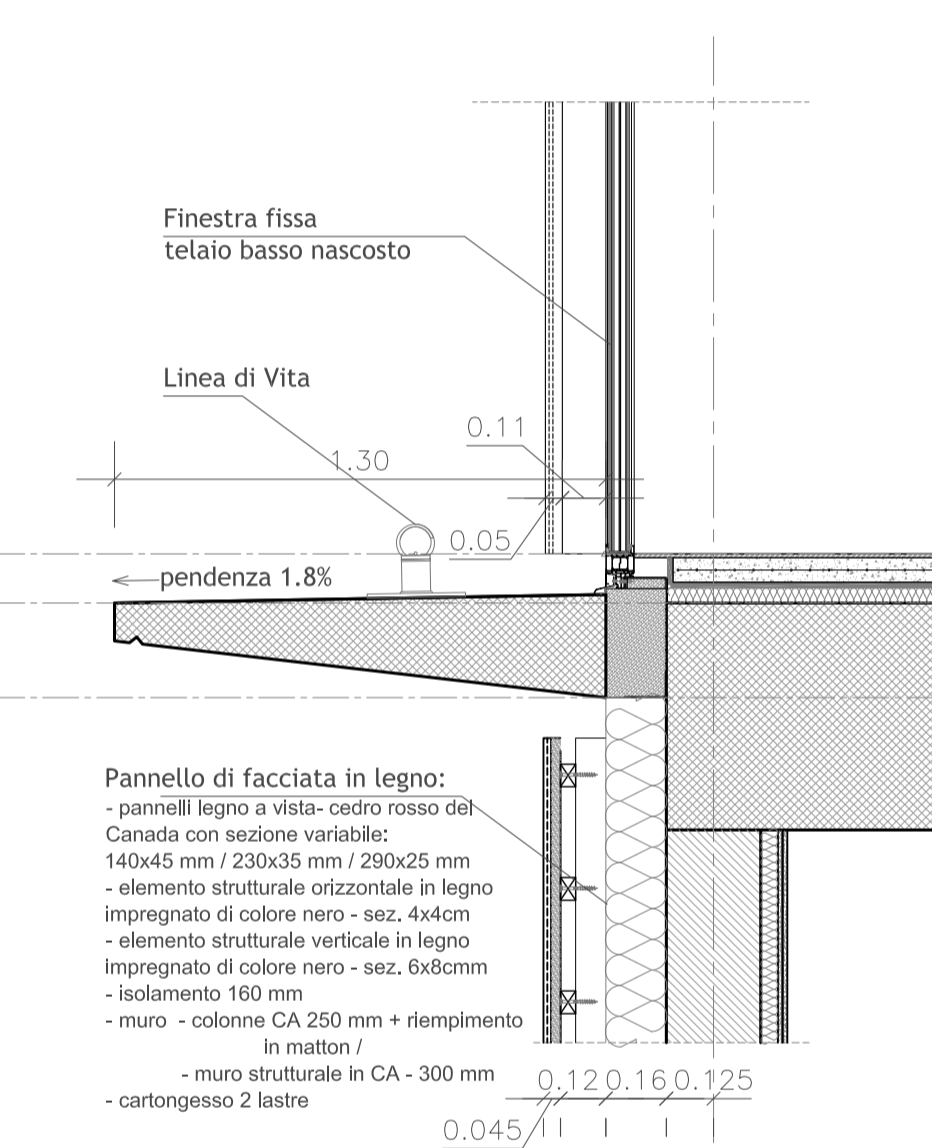


DP.03 Dettaglio Pianta Superiore - Sezione 1:20

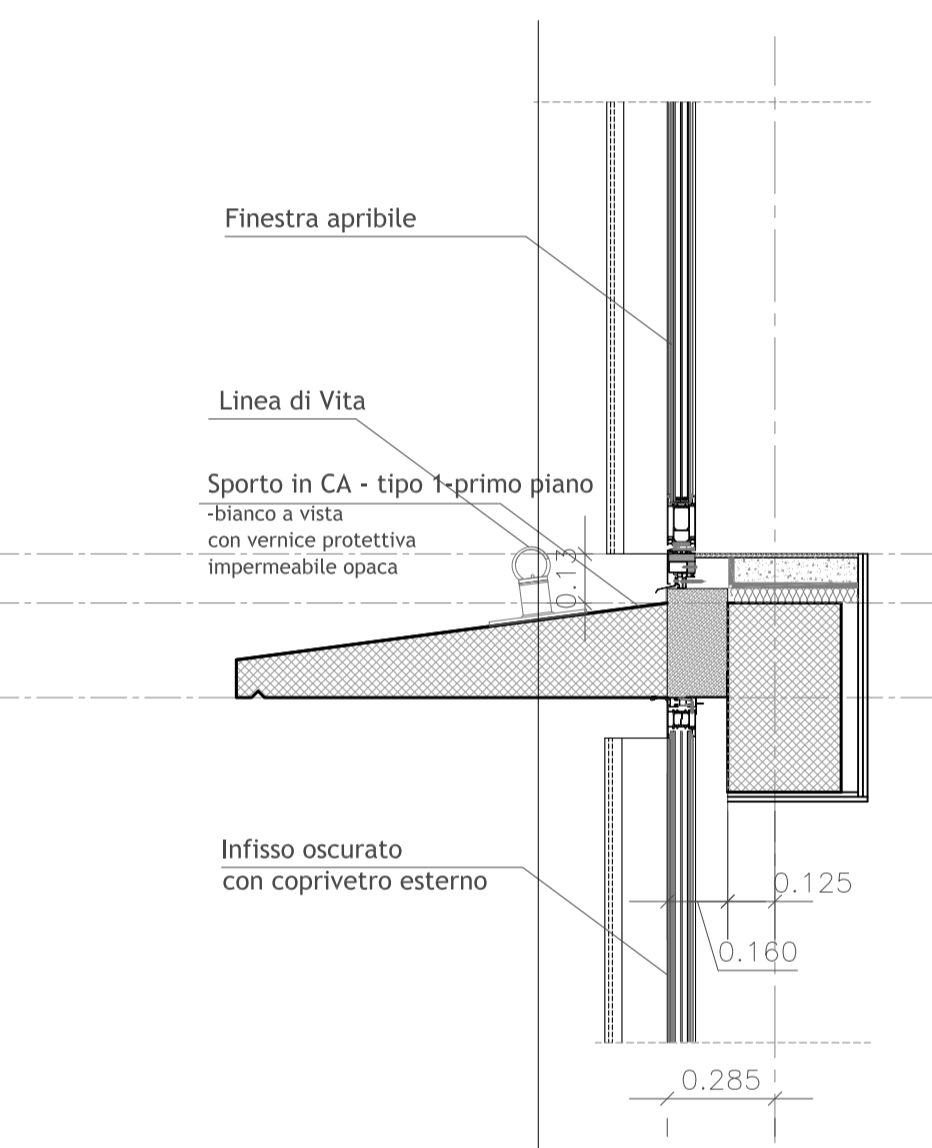


DP.04 Dettaglio Pianta Superiore - Sezione 1:20

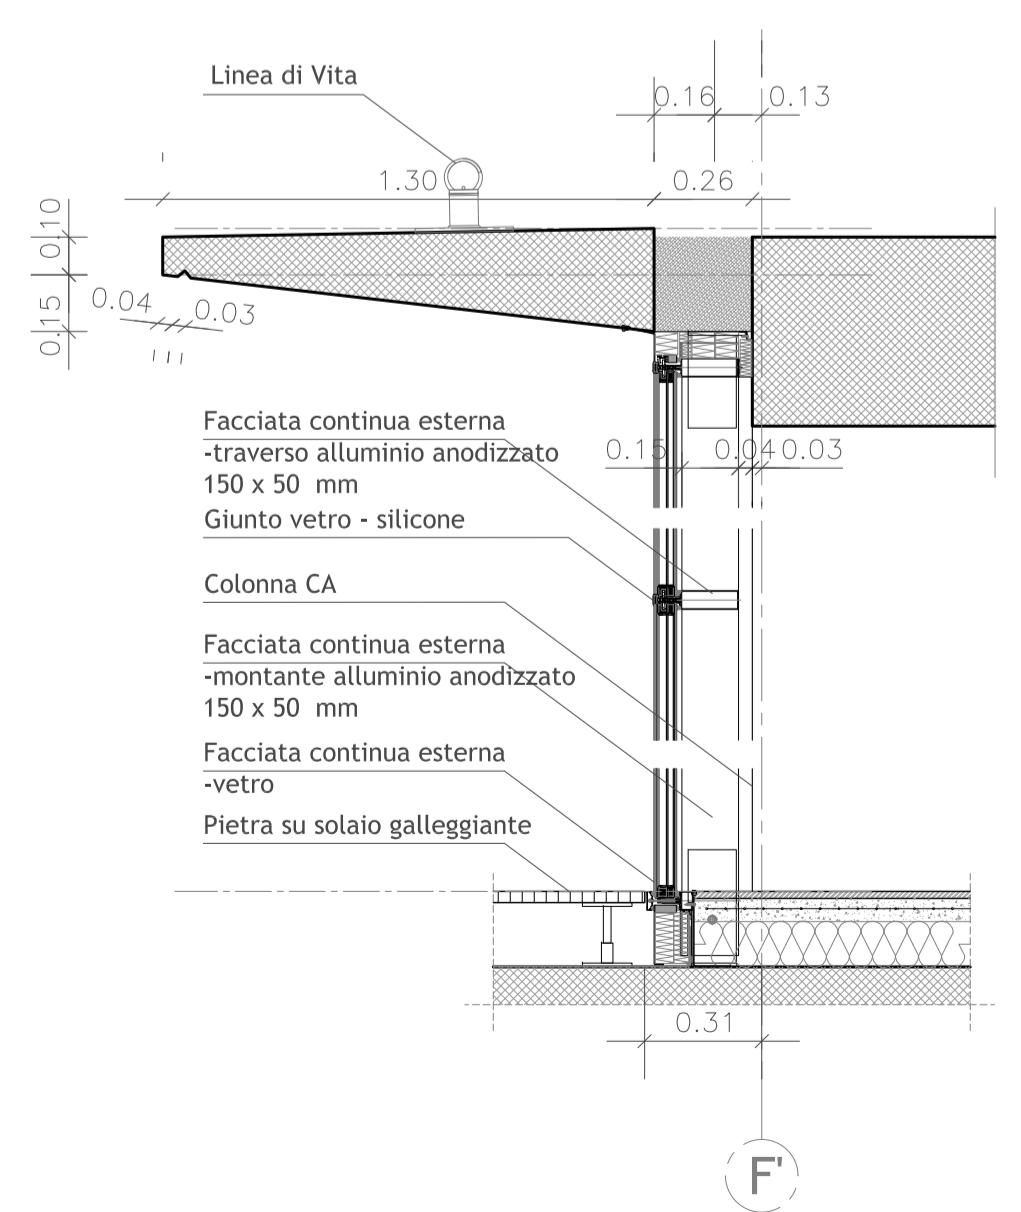


DS.01. Dettaglio Facciata Continua 1:20

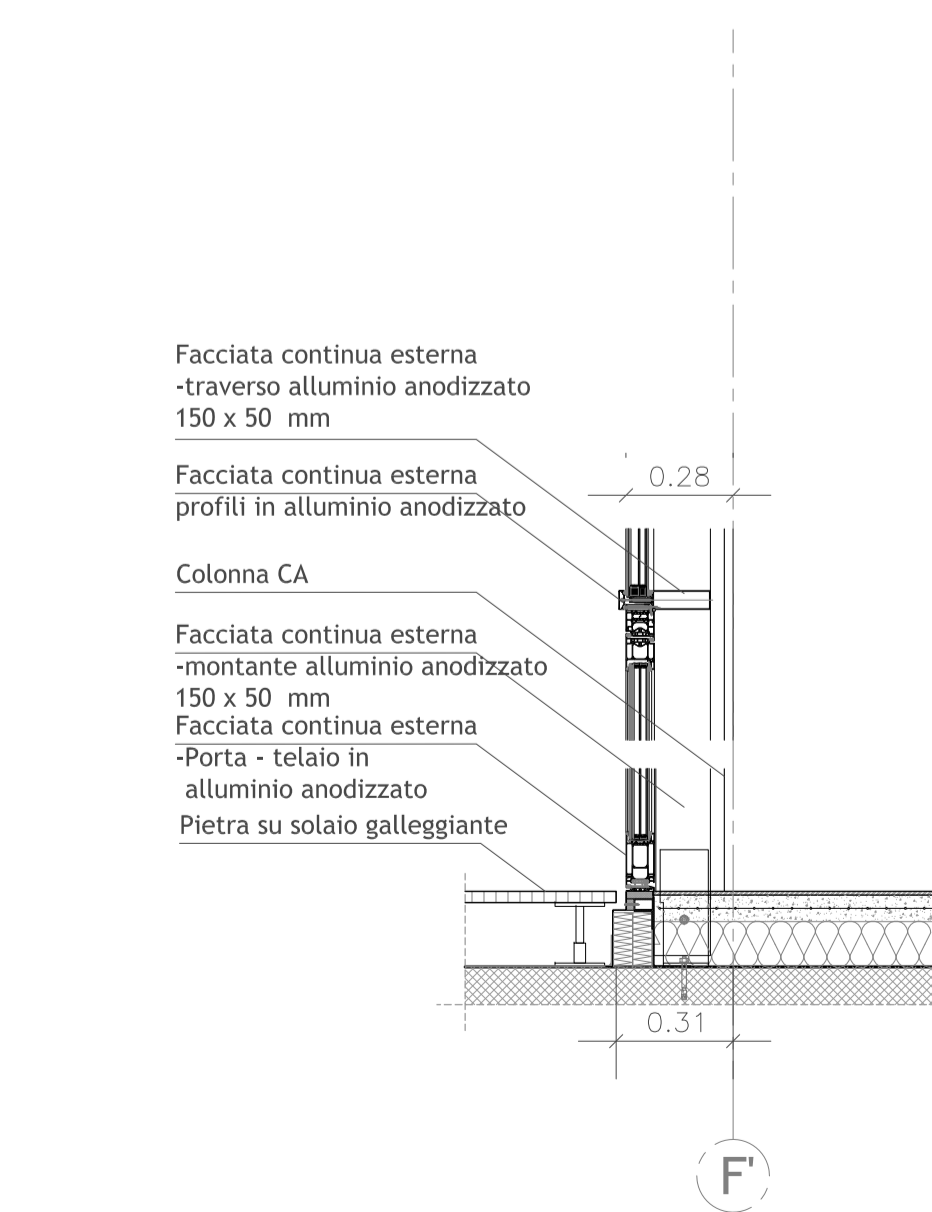


DS.02. Dettaglio Facciata Continua - Porta 1:20

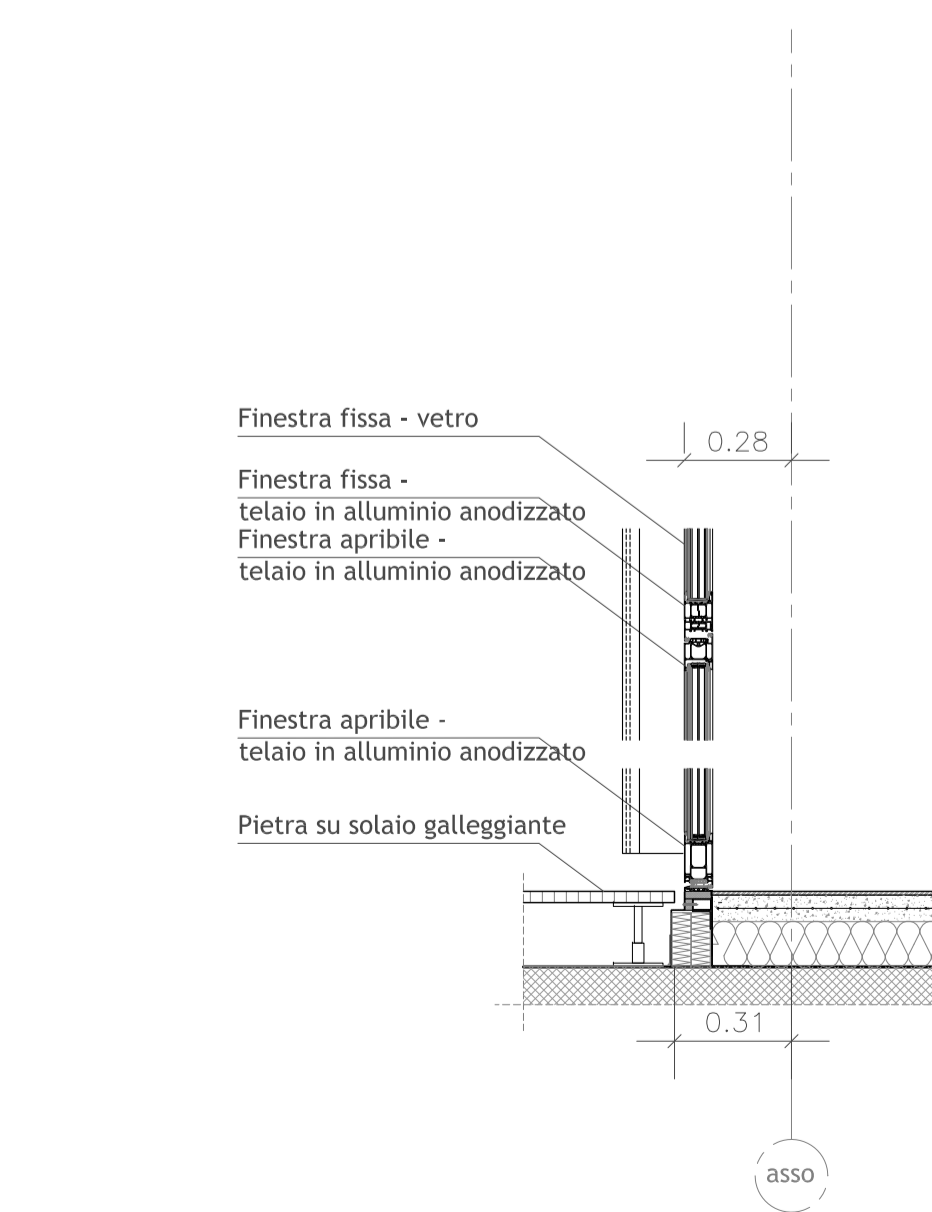


DS.03. Dettaglio Facciata - Finestra Apribile 1:20

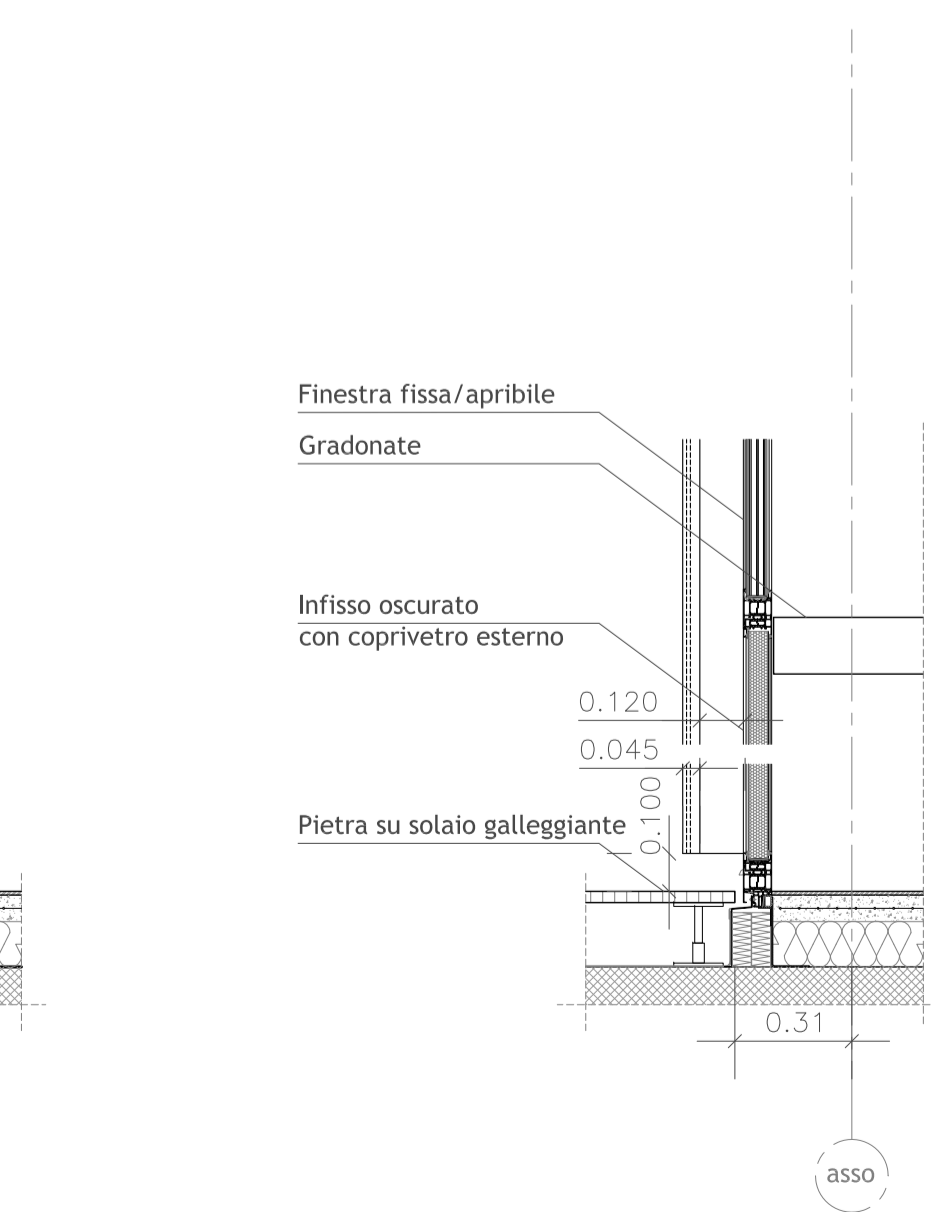

DS.04. Dettaglio Facciata - Infisso Oscurato 1:20

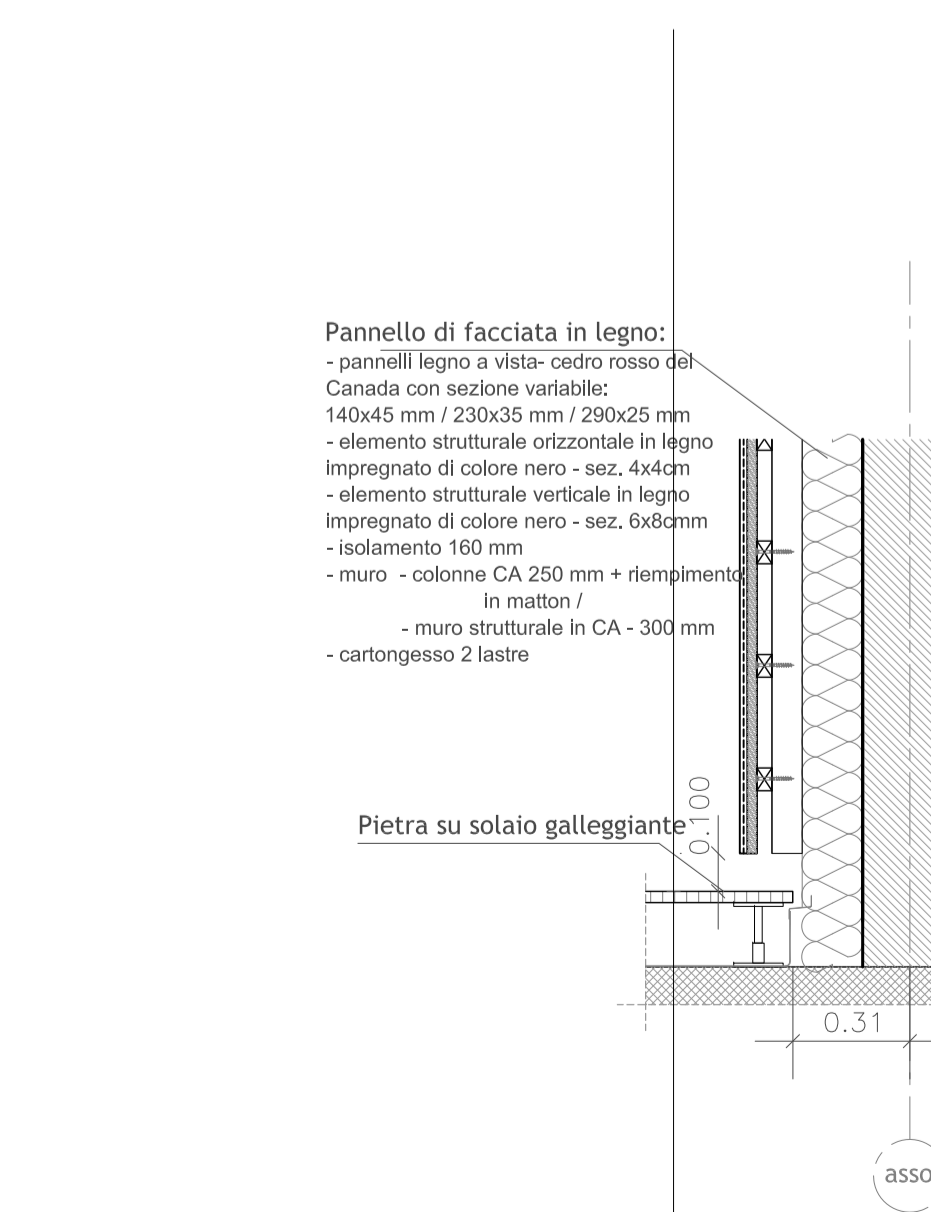

DS.05. Dettaglio Facciata - Pannello Legno 1:20

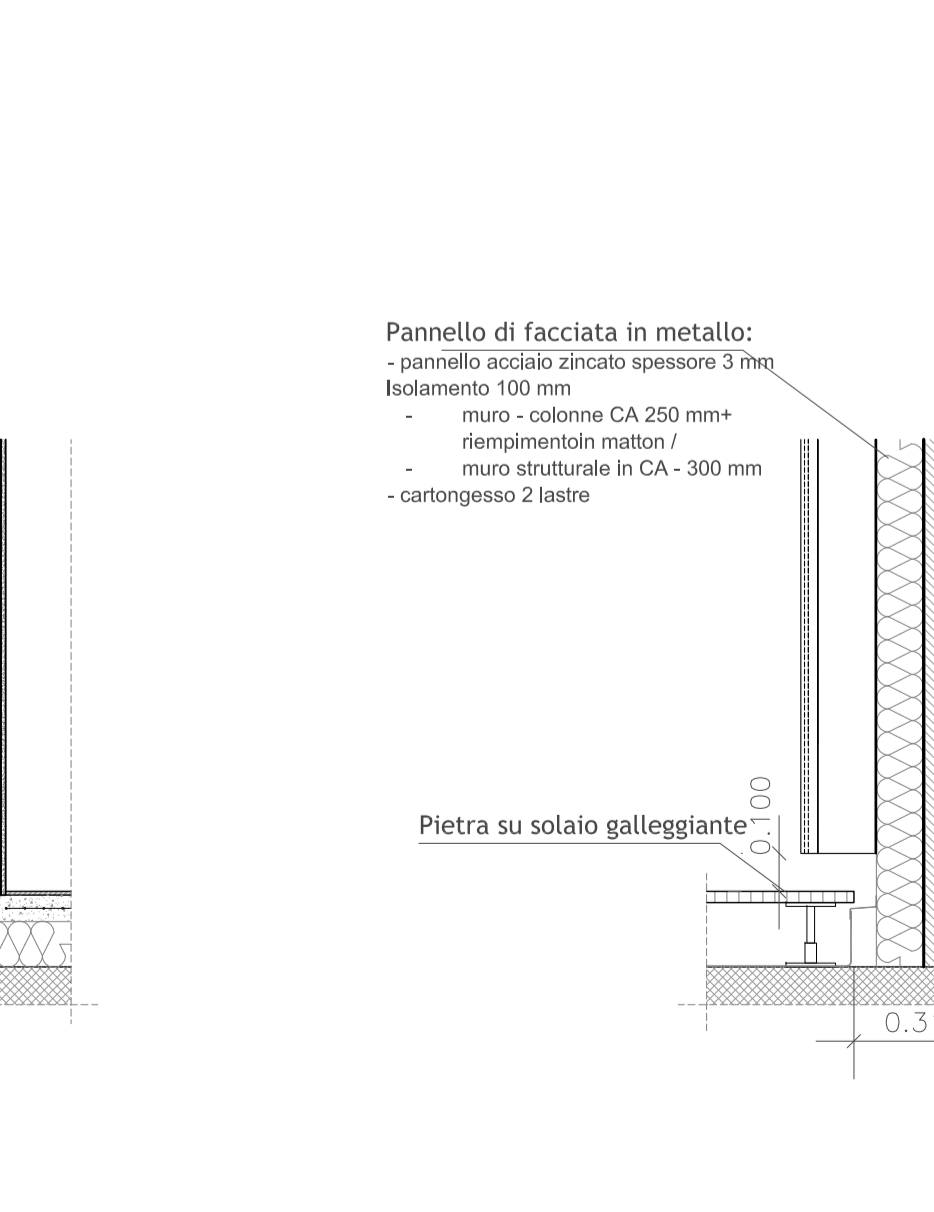

DS.06. Dettaglio Facciata - Pannello Metallo 1:20

UNIVERSITÀ DEGLI STUDI DI MILANO
DIVISIONE PROGETTAZIONE E GESTIONE DEL PATRIMONIO IMMOBILIARE

POLO DELL'UNIVERSITÀ IN LODI
DESTINATO AI CORSI DI LAUREA DELLA FACOLTÀ DI MEDICINA VETERINARIA
Realizzazione edifici per attività didattiche e dipartimentali

codice opera: 030 04NC
CODICE CIG: 5676539C29
CODICE CUP: G13H1400020001

GRUPPO DI PROGETTAZIONE:	CAPOGRUPPO:	RESPONSABILE DEL COORDINAMENTO:
Kuma & Associates Europe	Kuma & Associates Europe	Studio Pession Associato

REVISIONI	DATA	DESCRIZIONE
1	30.03.2015	SOSTITUZIONE
2	01.04.2015	SOSTITUZIONE
3	10.04.2015	SOSTITUZIONE
4	21.04.2015	SOSTITUZIONE

PROGETTO DEFINITIVO

TAVOLA: UNILO_D_A_L1-L2-4711
SCALA: 1:100
DATA: 20.03.2015

Arch. Peppino D'Andrea
Arch. Cesare Merluzzi
Arch. Peppino D'Andrea
A.T.I. ICMQ SPA
Progetto Costruzione Qualità - PCQ.it