
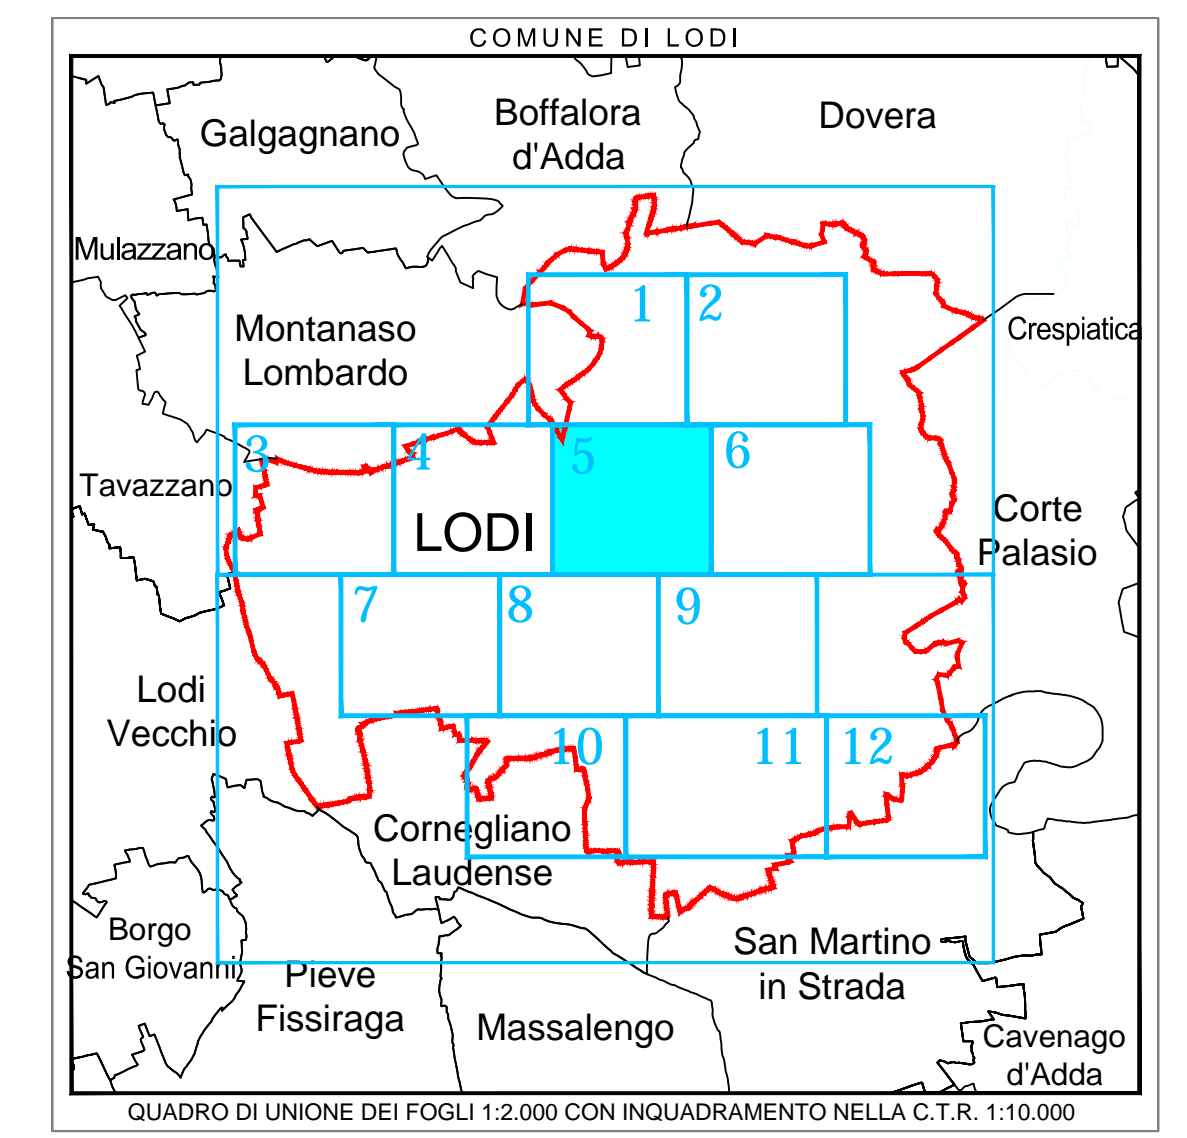


Comune di


LODI

SCALA 1:2000

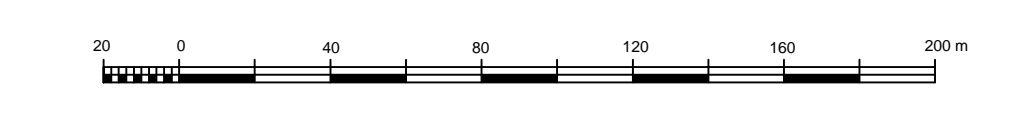

LEGENDA

- |  |                       |
|--|-----------------------|
| Cabine di riduzione AP/MP (primo salto)<br>RETE GAS punti di consegna SNAM | Colonna Montante      |
| Cabine di riduzione MP/BP (secondo salto)                                  | Contatore             |
| Cabine di riduzione MP/BP (per utenza)                                     | Giunto di transizione |
| Valvola di intercettazione gas BP  | Riduzione             |
| Valvola di intercettazione gas MP  | Scarico rapido        |
| Presa gas BP   | Tappo                 |
| Presa gas MP   | Flangia               |
|  | Flangia Cieca         |
- 
- |                          |   |
|--------------------------|---|
| GASDOTTO IN ACCIAIO      | GASDOTTO IN PIOMBO                        |
| GASDOTTO IN POLIETILENE  | GASDOTTO N.D.                             |
| GASDOTTO IN PVC          | METANODOTTI SNAM RETE GAS                 |
| GASDOTTO IN GHSA         | CONDOTTA DI TRASPORTO MEDIA PRESSIONE     |
| GASDOTTO IN FIBROCEMENTO | CONDOTTA DI DISTRIBUZIONE BASSA PRESSIONE |
- 
- INTERVENTI SULLA RETE IN PREVISIONE**
- |  |                                       |
|--|---------------------------------------|
|  | PROGRAMMI SOSTITUZIONE RETE 2009-2010 |
|  | PROGRAMMI SOSTITUZIONE RETE 2011-2013 |

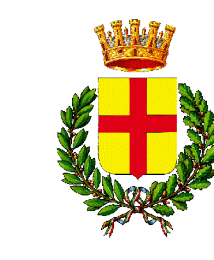

COMUNE DI LODI

PROGETTO:  
**PIANO DI GOVERNO DEL TERRITORIO ex L.R. 12/05:  
PIANO URBANO GENERALE DEI SERVIZI  
DEL SOTTOSUOLO (PUGSS)**

TITOLO ELABORATO: <b>PLANIMETRIA RETE GASDOTTI E METANODOTTI</b>	TAVOLA: TAV. 02/05
	SCHEMA FILE: 145.01.07_TAV 02.dwg
Tavola 05 di 12	SCALA: 1:2.000
	DATA: giugno 2010



SINTESI DELLE REVISIONI	
N°	DATA
00	giugno 2010
	EMISSIONE