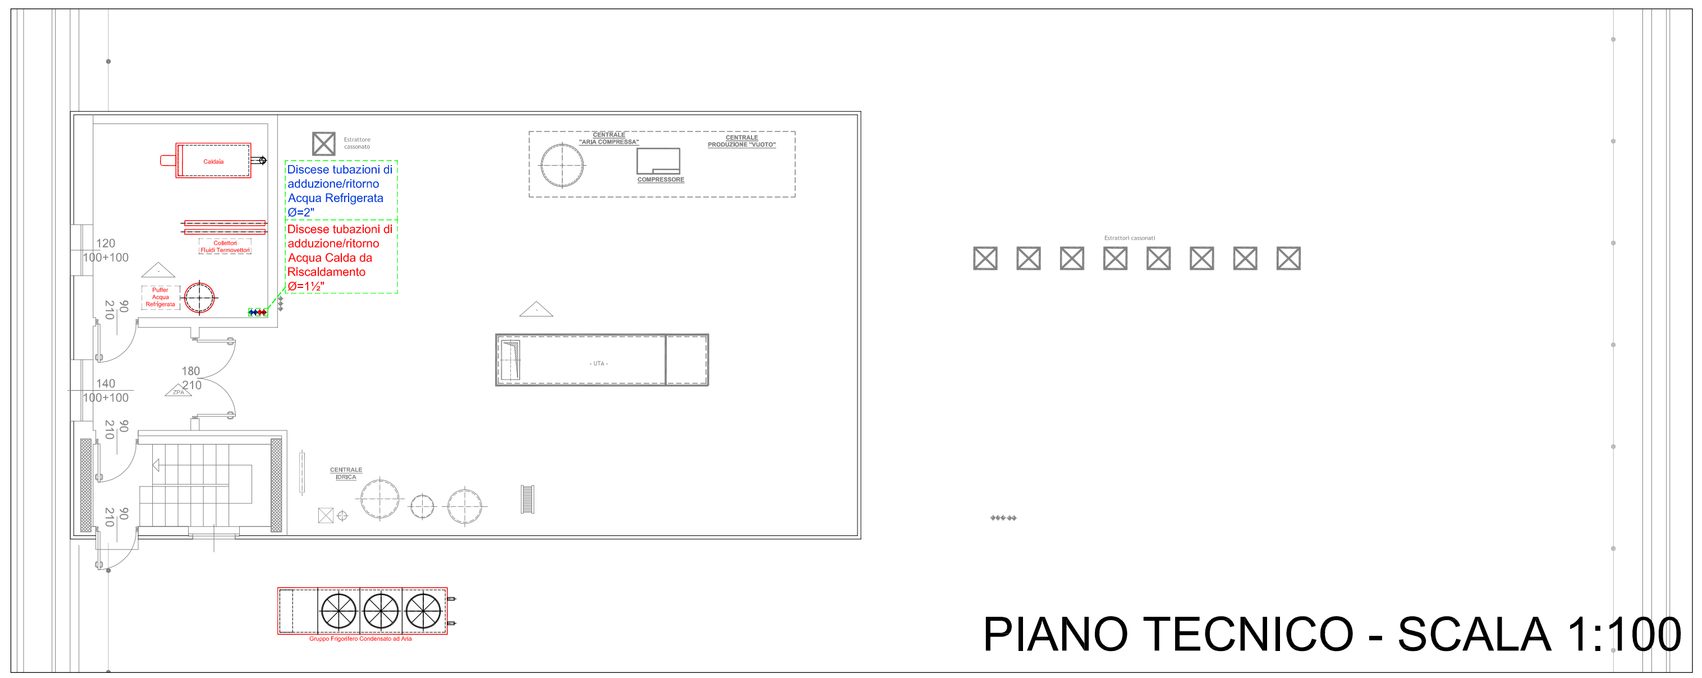

PIANO TECNICO - SCALA 1:100

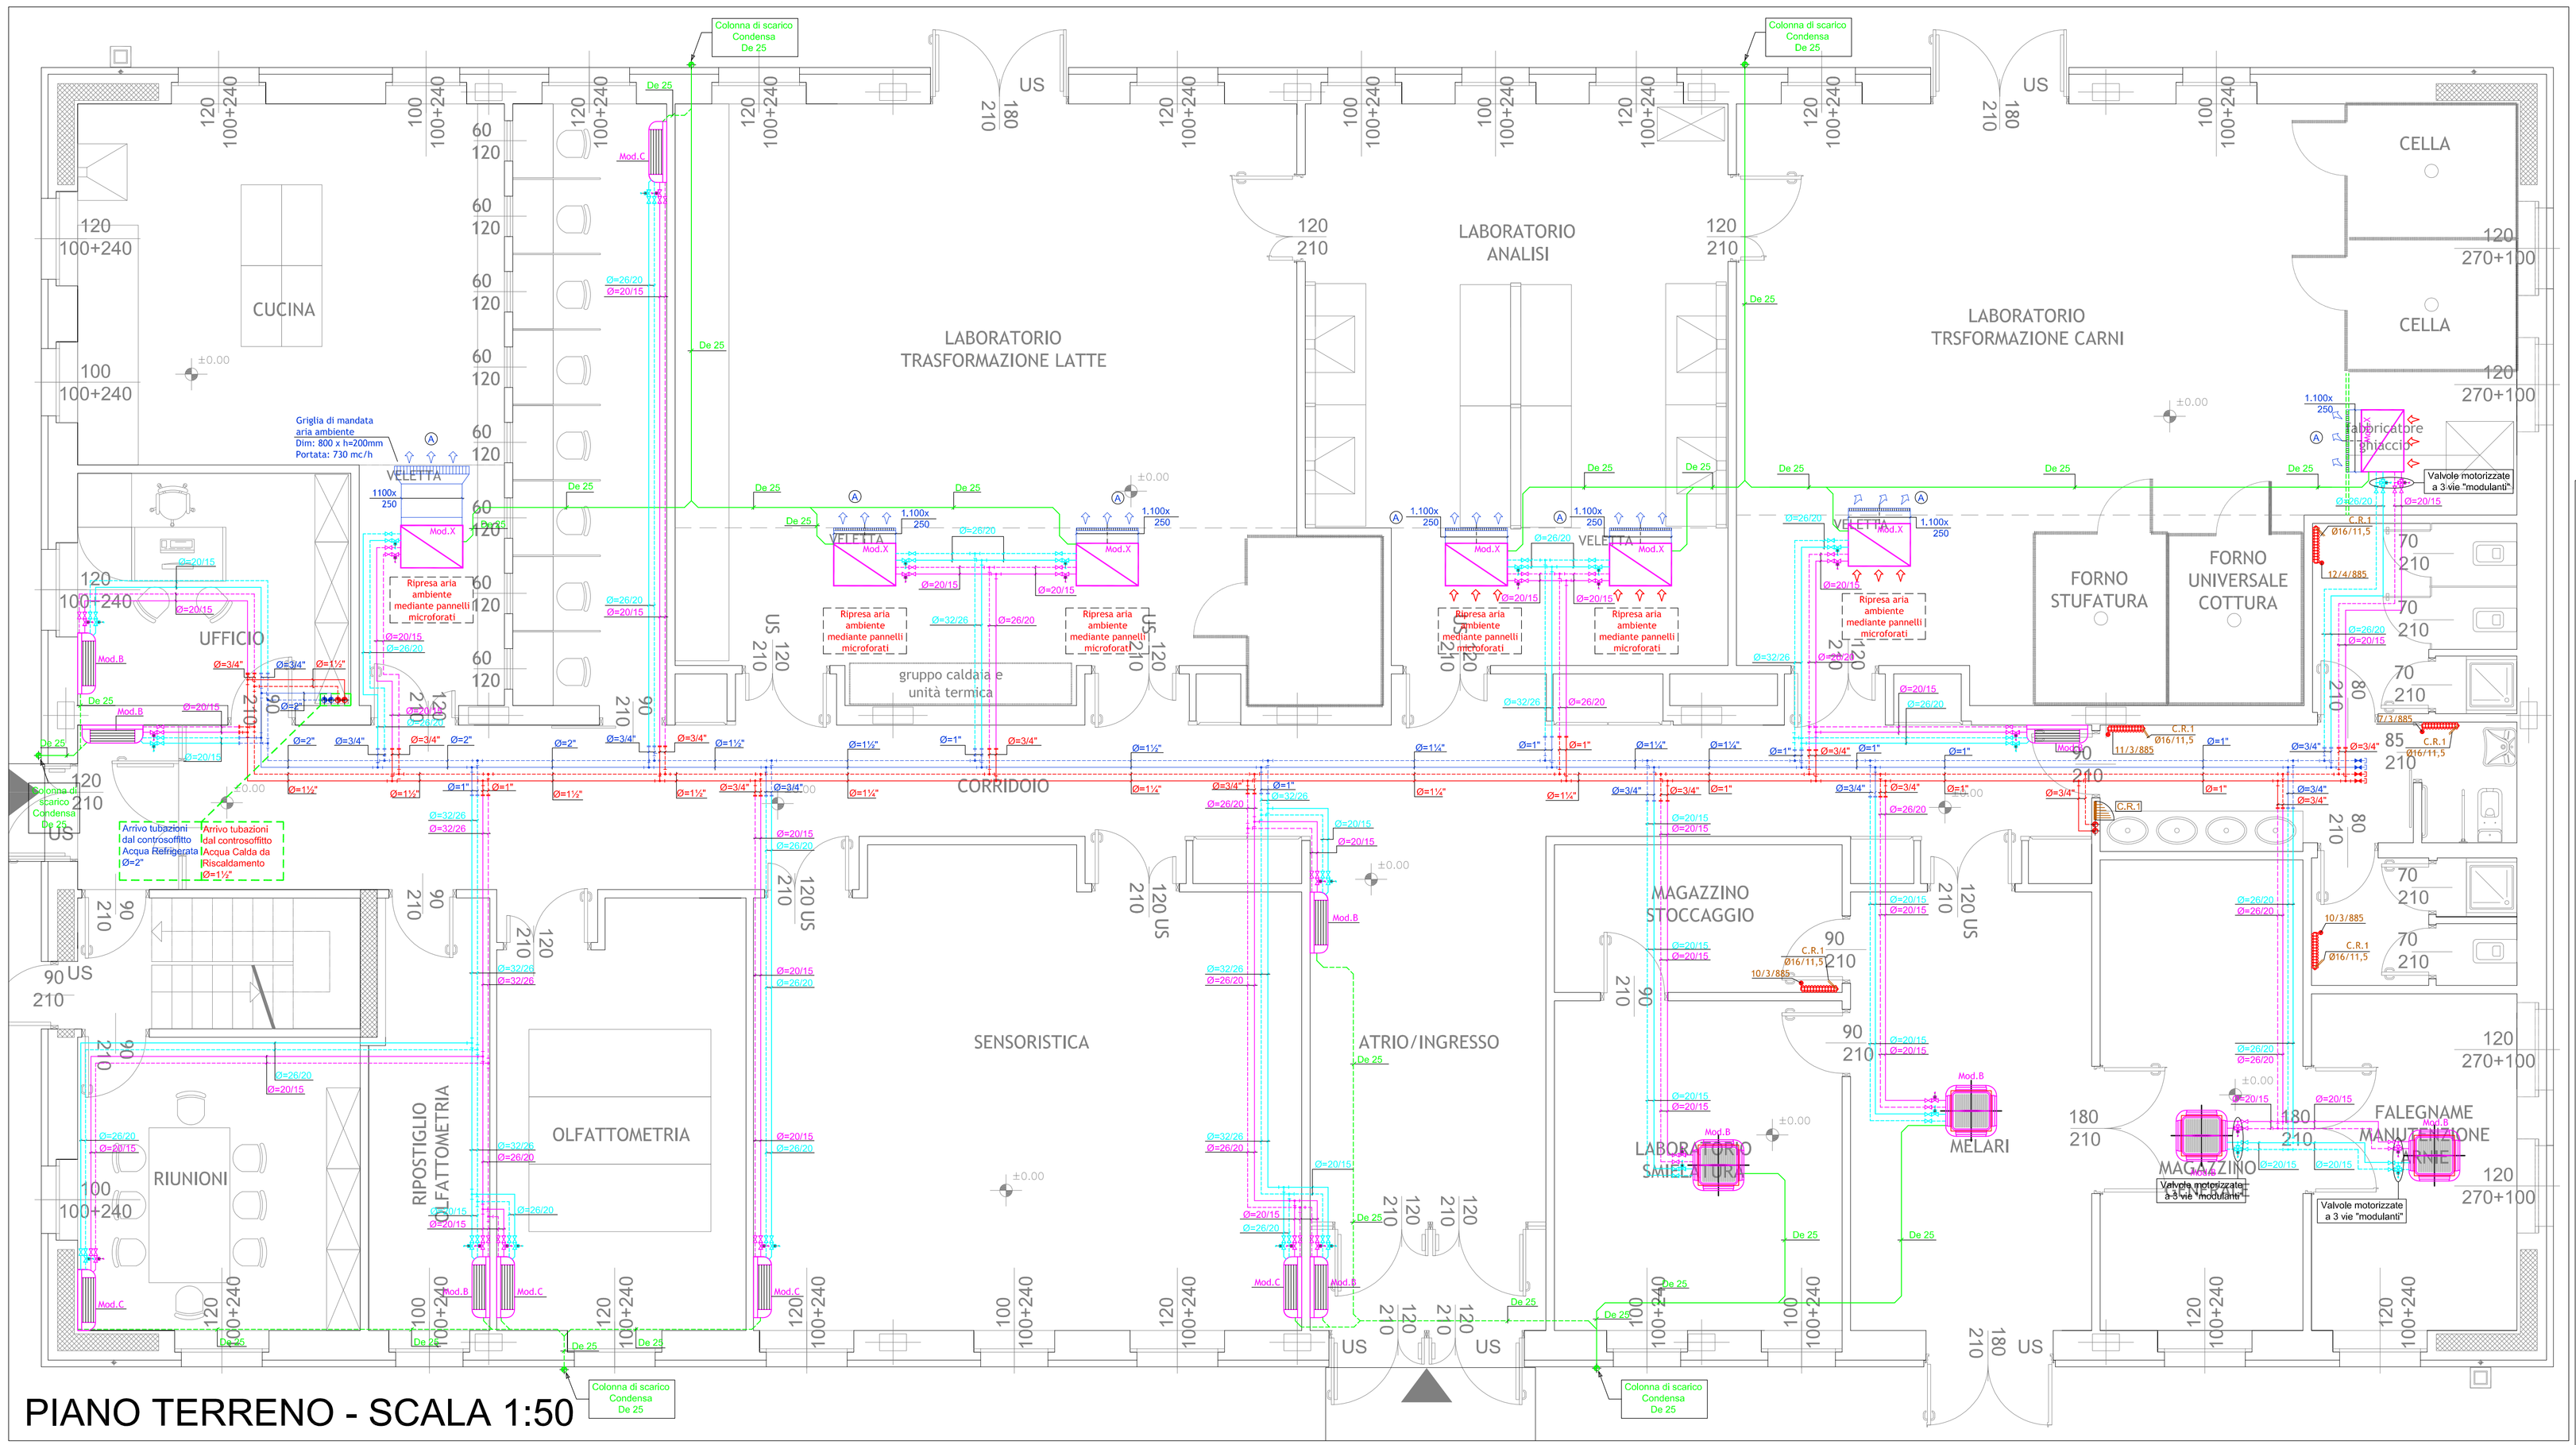

PIANO TERRENO - SCALA 1:50

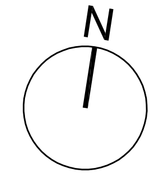

UNIVERSITÀ DEGLI STUDI DI MILANO

DIVISIONE PROGETTAZIONE E GESTIONE DEL PATRIMONIO IMMOBILIARE

POLO DELL'UNIVERSITÀ IN LODI

DESTINATO AI CORSI DI LAUREA DELLA FACOLTÀ DI MEDICINA VETERINARIA

Realizzazione edifici per attività didattiche e dipartimentali

(codifica opera: 030 04NC)
CODICE CIG: 5676539C29
CODICE CUP: G13H14000020001

CODICE IDENTIFICATIVO	INDIRIZZO	FILE
	via dell'Università, 6 20900 - Lodi	

GRUPPO DI PROGETTAZIONE:

— **CAPOGRUPPO** — **RESPONSABILE DEL COORDINAMENTO:**
– Kuma and Associates Europe – Studio Pession Associato –

KUMA & ASSOCIATES EUROPE
Via Maria Vittoria 41 10123 Torino Italia
Siret 503 842 577 00023 NAF 7111Z

— **PROGETTAZIONE ARCHITETTONICA:**
– **Kuma and Associates Europe**
rue Martel 16, 75010 - Paris_France
T +33 (0)1 44 88 94 90 F +33 1 4246 2355 maria-chiara@kkaa.co.jp www.kka.co.jp

– **Studio Pession Associato**
corso Galileo Ferraris 60, 10129 - Torino_Italia
T +39 011 599354 F +39 011 501900 segreteria@pession.it www.studio-pession.com

– **Archiloco Studio Associato**
via Paolo Sacchi 40, 10128 - Torino_Italia
T +39 011 5684000 F +39 011 5088602 progetti@archilo.it www.archiloco.it

— **PROGETTAZIONE STRUTTURALE E SICUREZZA:**
– **F&M Ingegneria SpA**
via Belvedere 8/10, 30035 - Mirano (VE)_Italia
T +39 041 5785711 F +39 041 4355933 fm@fm-ingegneria.com www.fm-ingegneria.com

— **PROGETTAZIONE IMPIANTI TECNOLOGICI E PREVENZIONE INCENDI:**
– **Studio Tecnico Forte Ing. Giuseppe**
Frazione Castelvetro 10/A, 12050 - Guarene (CN)_Italia
T: +39 0173 611453 F: +39 0173 611453 segreteria@ing-forte.191.it www.forteingegneria.com

REVISIONI		
n°	DATA	DESCRIZIONE
01	05/03/2015	Sostituzione Elaborato

ORDINE INGEGNERI PROVINCIA DI CUNEO — INGEGNERE GIUSEPPE FORTE — Sezione A — 1252

PROGETTO PER APPROVAZIONE ENTI

IL CAPO DIVISIONE
Arch. Peppino D'Andrea

TAVOLA N.	TIPOLOGIA ELABORATO
UNILO_AE_IC_L3_14005_01	IMPIANTO TERMICO
SCALA	LOTTO 3 - EDIFICIO 52120 - TRASFORMAZIONE LATTE E CARNI_01
1:50	
DATA	
12/01/2015	

IL TECNICO REFERENTE
Arch. Cesare Merluzzi

IL RESPONSABILE DEL PROCEDIMENTO
Arch. Peppino D'Andrea

IL VERIFICATORE
A.T.I. ICMQ SpA
Progetto Costruzione Qualità - PCQ srl

NOME FILE: UNILO_AE_IC_L3_14005_01 — DPGPL_H_CartProg_Rev 2_20130924

QUESTO DISEGNO È DI PROPRIETÀ DELL'UNIVERSITÀ DEGLI STUDI DI MILANO CHE SE NE RISERVA LA TUTELA A TERMINE DI LEGGE