LO SCENARIO

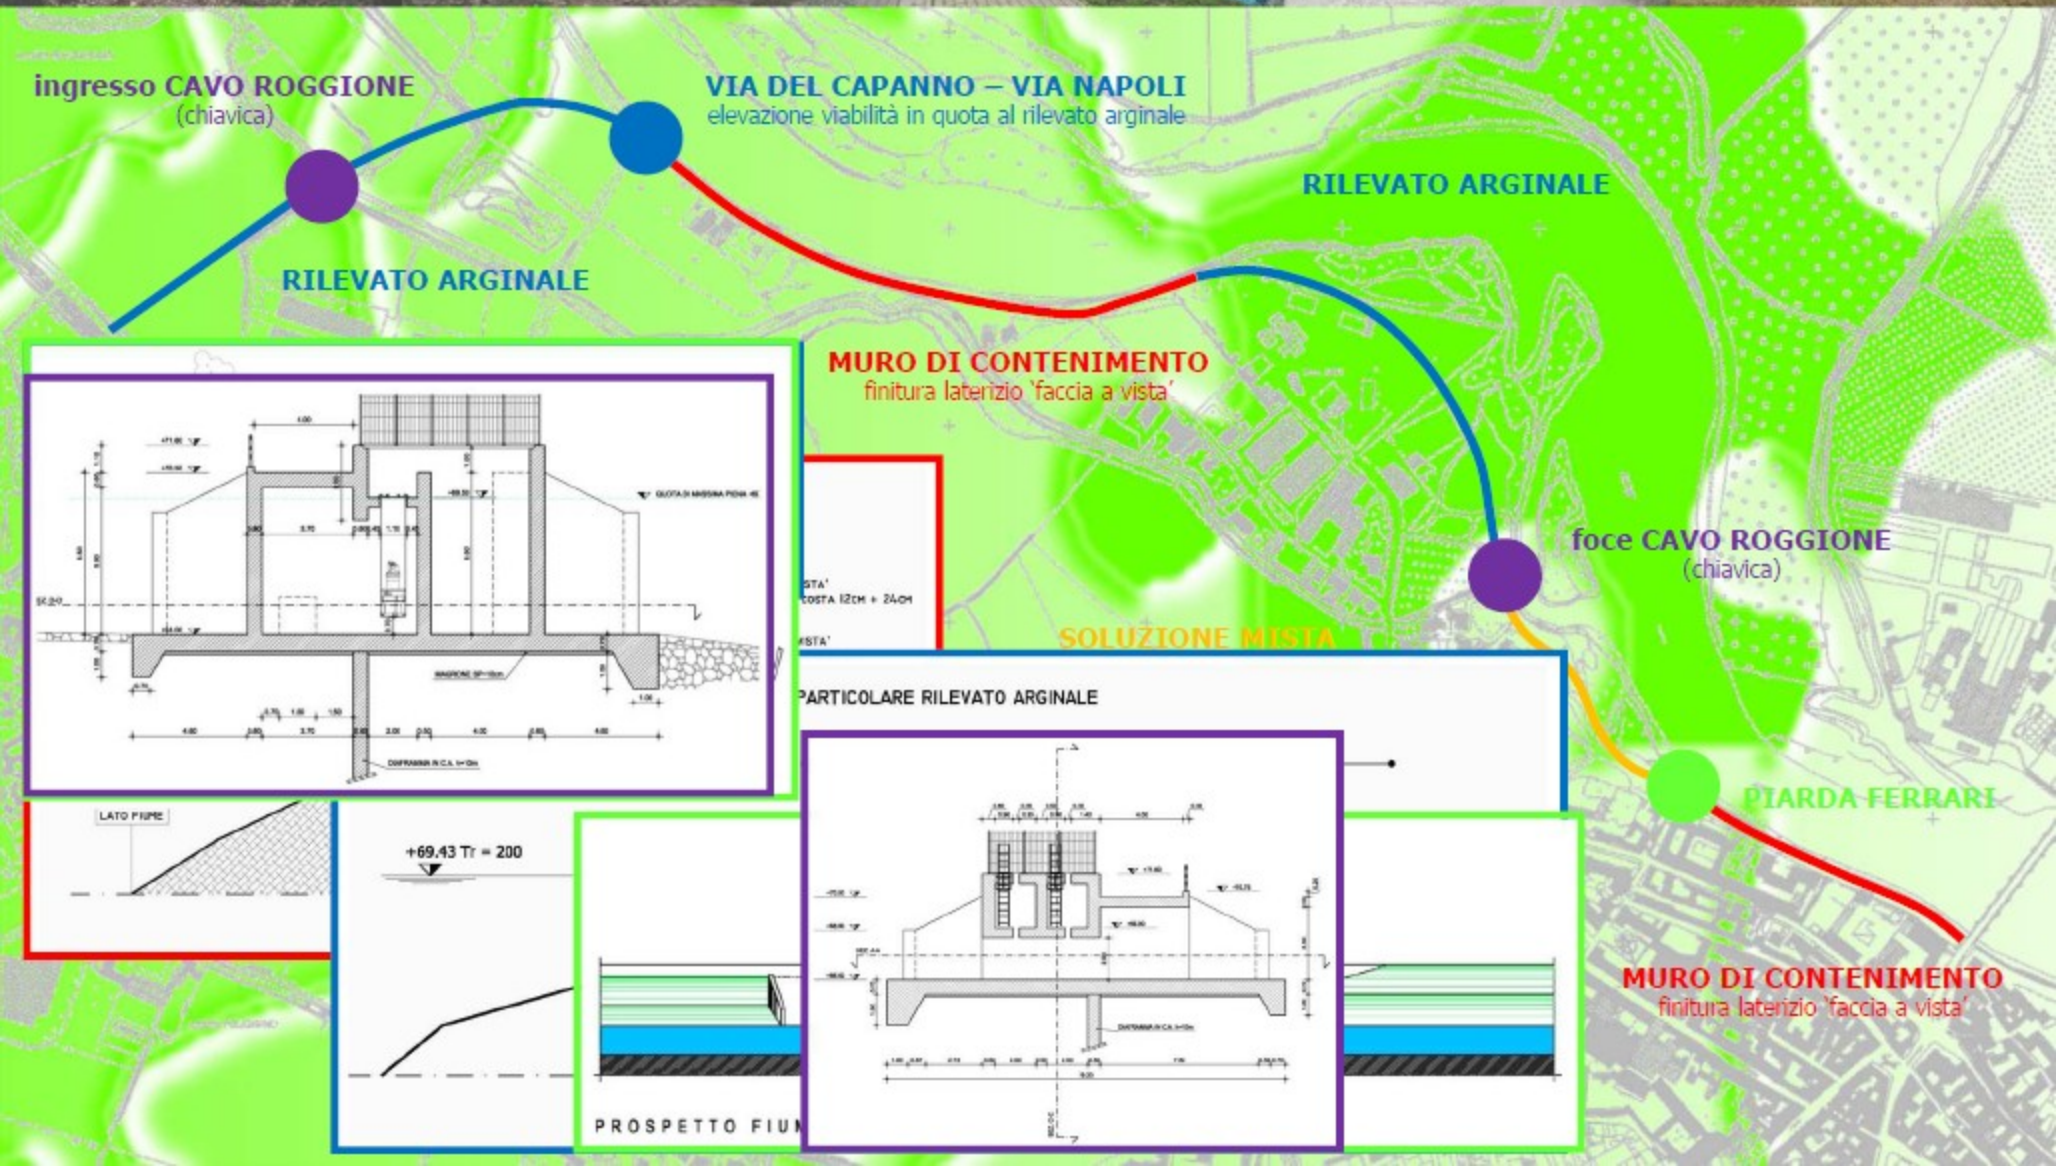
ingresso CAVO ROGGIONE
(chiavica)
VIA DEL CAPANNO – VIA NAPOLI
elevazione viabilità in quota al rilevato arginale
RILEVATO ARGINALE
RILEVATO ARGINALE
MURO DI CONTENIMENTO
finitura laterizio 'faccia a vista'
foce CAVO ROGGIONE
(chiavica)
SOLUZIONE MISTA
PARTICOLARE RILEVATO ARGINALE
PIARDA FERRARI
MURO DI CONTENIMENTO
finitura laterizio 'faccia a vista'
LATO FIUME
+69.43 Tr = 200
PROSPETTO FIU