

# Parcheeggi Centro Commerciale My Lodi in Via A. Grandi.




Vista satellitare



Planimetria città

Copertura fotovoltaica su parcheggi esistenti presso il centro commerciale My Lodi di Via A. Grandi.

Superficie utilizzabile 2700 mq circa.

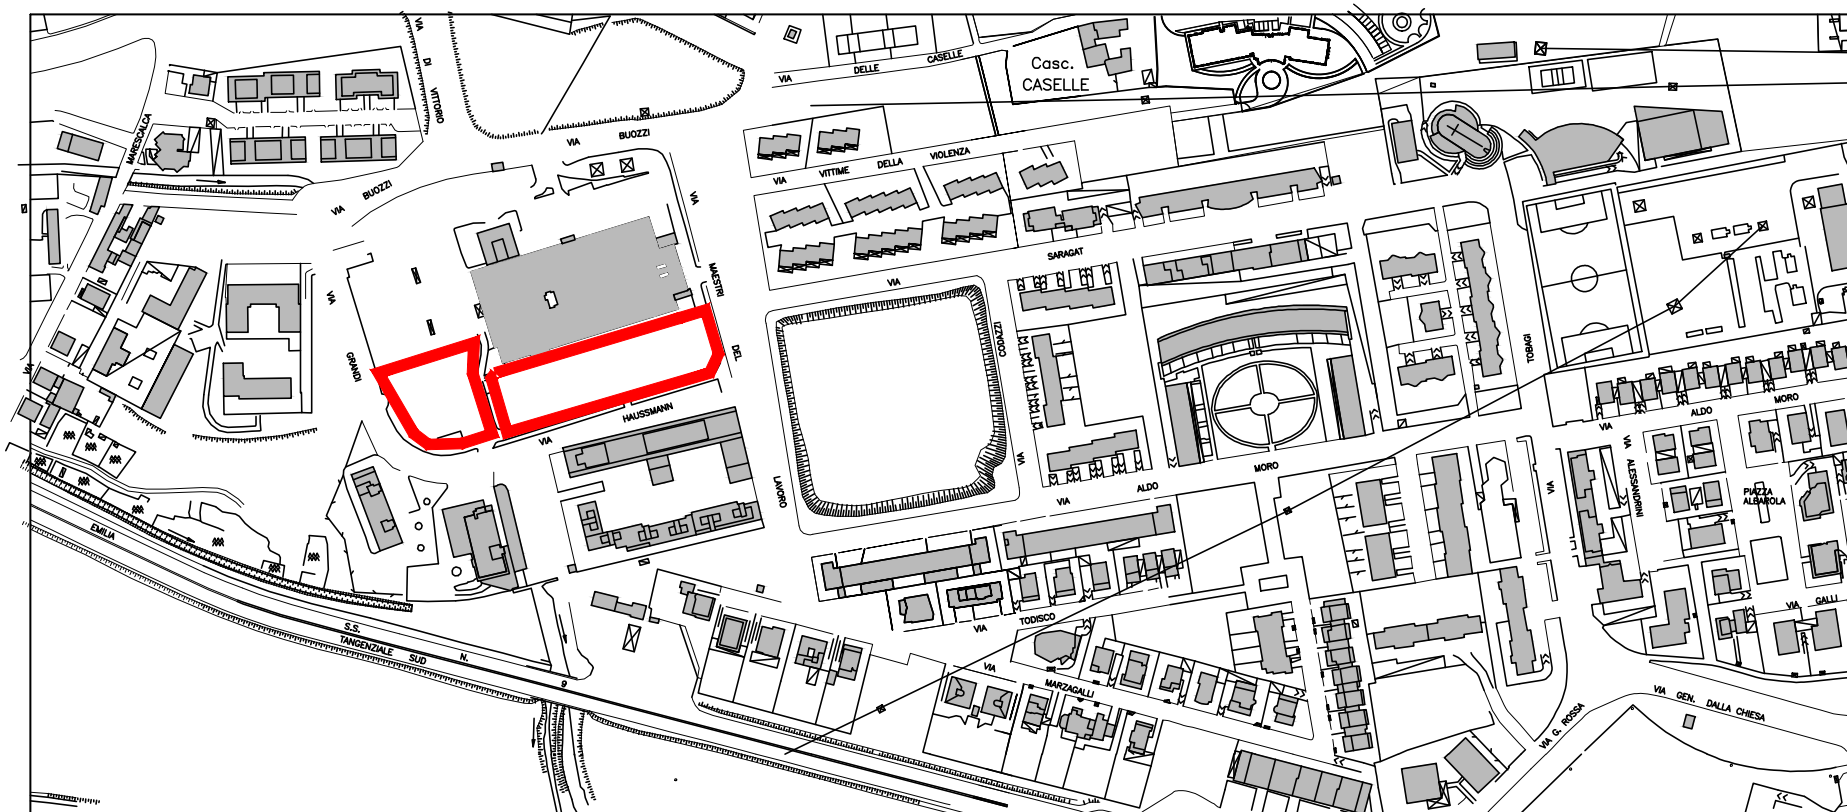

Inquadramento scala 1:2000

Settore 6  
Qualità dell'ambiente e sviluppo sostenibile -  
Opere Pubbliche

