


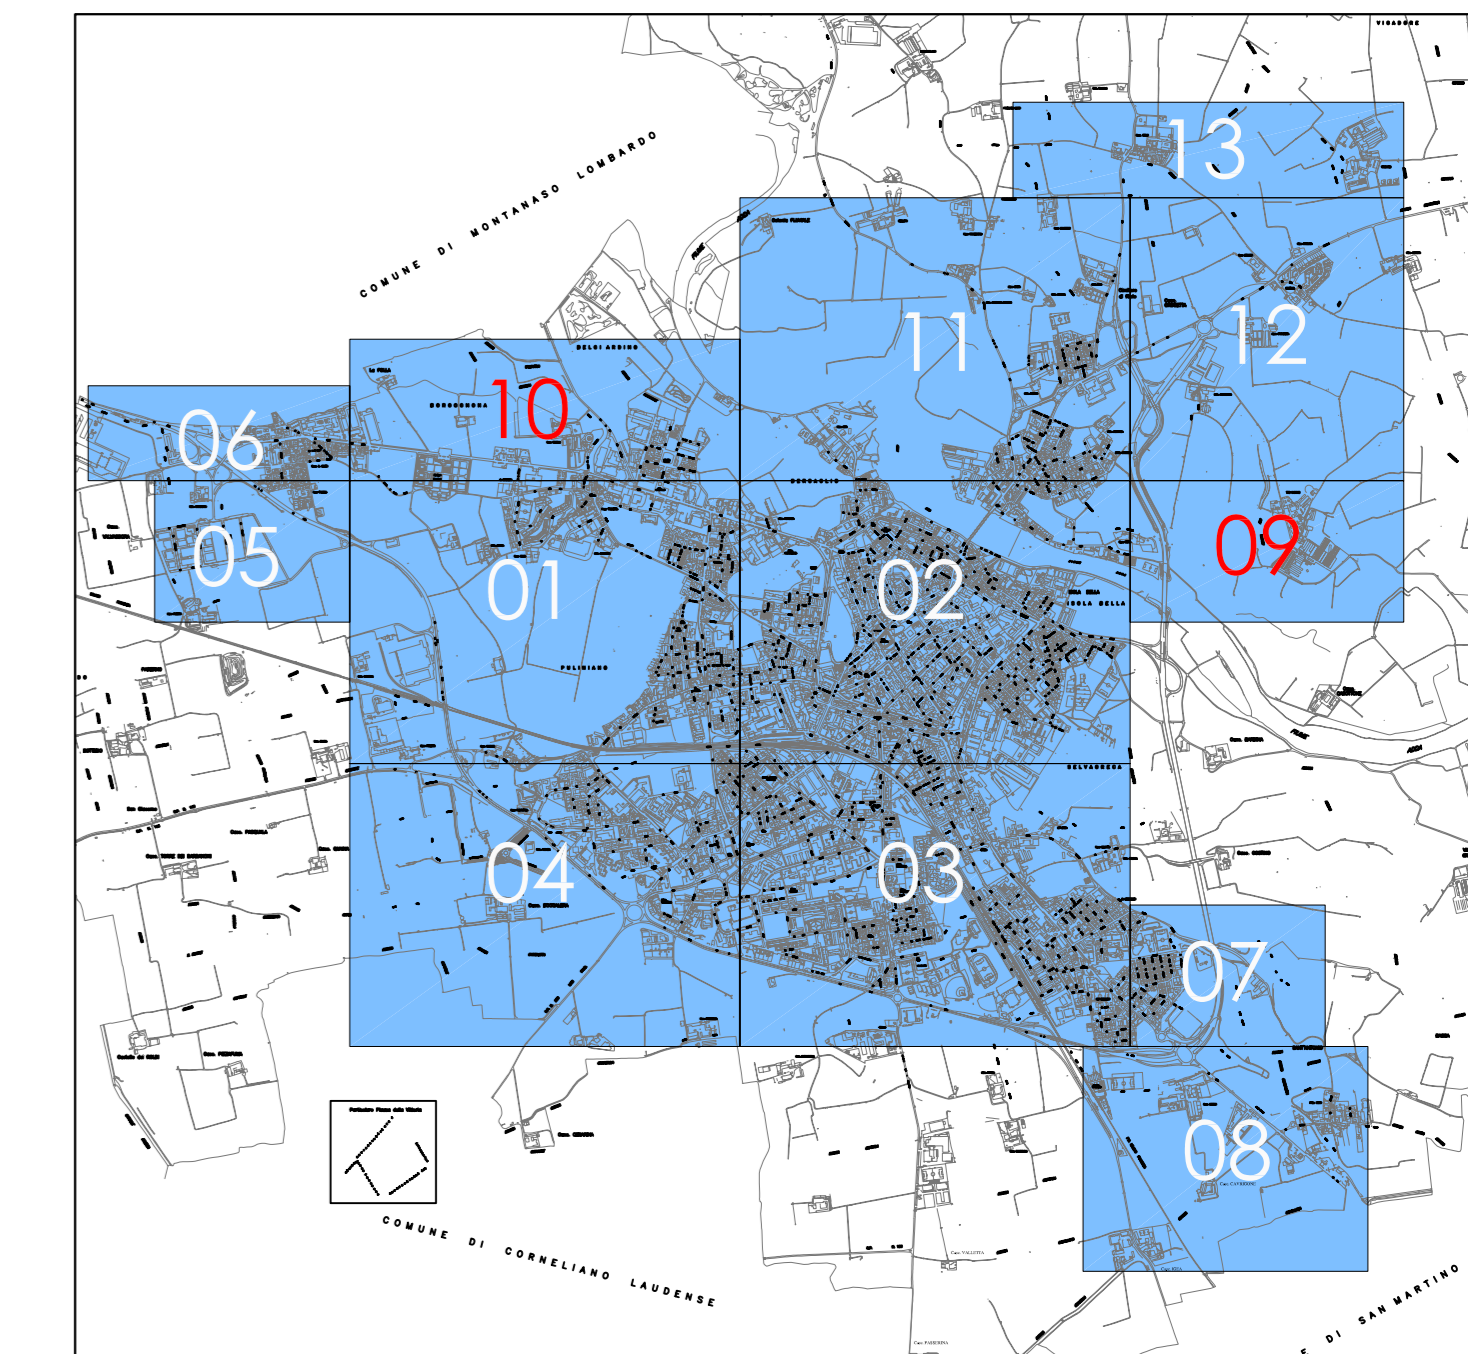

ADEGUAMENTO IMPIANTI TIPOLOGIE DI INTERVENTO	
SIMBOLO	DESCRIZIONE
	Centro luminoso che necessita della sola sostituzione del corpo illuminante (armatura stradale)
	Posa di centro luminoso e sostegno con caratteristiche di arredo urbano comprensivo di collegamenti elettrici.
	Posa di centro luminoso testa palo con caratteristiche di arredo urbano su palo di altezza massima m.5 comprensivo di collegamenti elettrici.
	Centro luminoso che necessita della sostituzione di: palo, armatura stradale, collegamenti elettrici.
	Centro luminoso che necessita della sostituzione di: proiettore posato sottogronda, eventuale linea aerea e relativi collegamenti elettrici.
	Centro luminoso che necessita della sostituzione/costruzione di: palo, corpo illuminante (armatura stradale), infrastrutture (scavi, plinti, cavidotti, pozzetti), collegamenti elettrici.
	Nessun intervento



COMUNE DI LODI
Provincia di Lodi

PIANO REGOLATORE DELL'ILLUMINAZIONE COMUNALE
Legge Regione Lombardia n. 17 del 27.03.2000
n.38 del 21.12.2004 - B.U.R.L. 22.12.2005 - B.U.R.L. 02/03/07

PIANIFICAZIONE IMPIANTI DI ILLUMINAZIONE
TIPOLOGIA DEGLI INTERVENTI SU IMPIANTI S.O.L.E.

TAVOLA: **G9-10**

DATA: Maggio 2007

MECCA
MECCA SERVIZI TECNICI S.R.L.
24021 TORRE BRIGOLONE (BG)
VIA REMONTE, 5
TEL. 035/417548

Luciano Mecca - Perito Industriale
Andrea Mecca - Perito Industriale
Stefano Dall'Oso - Lighting Designer