


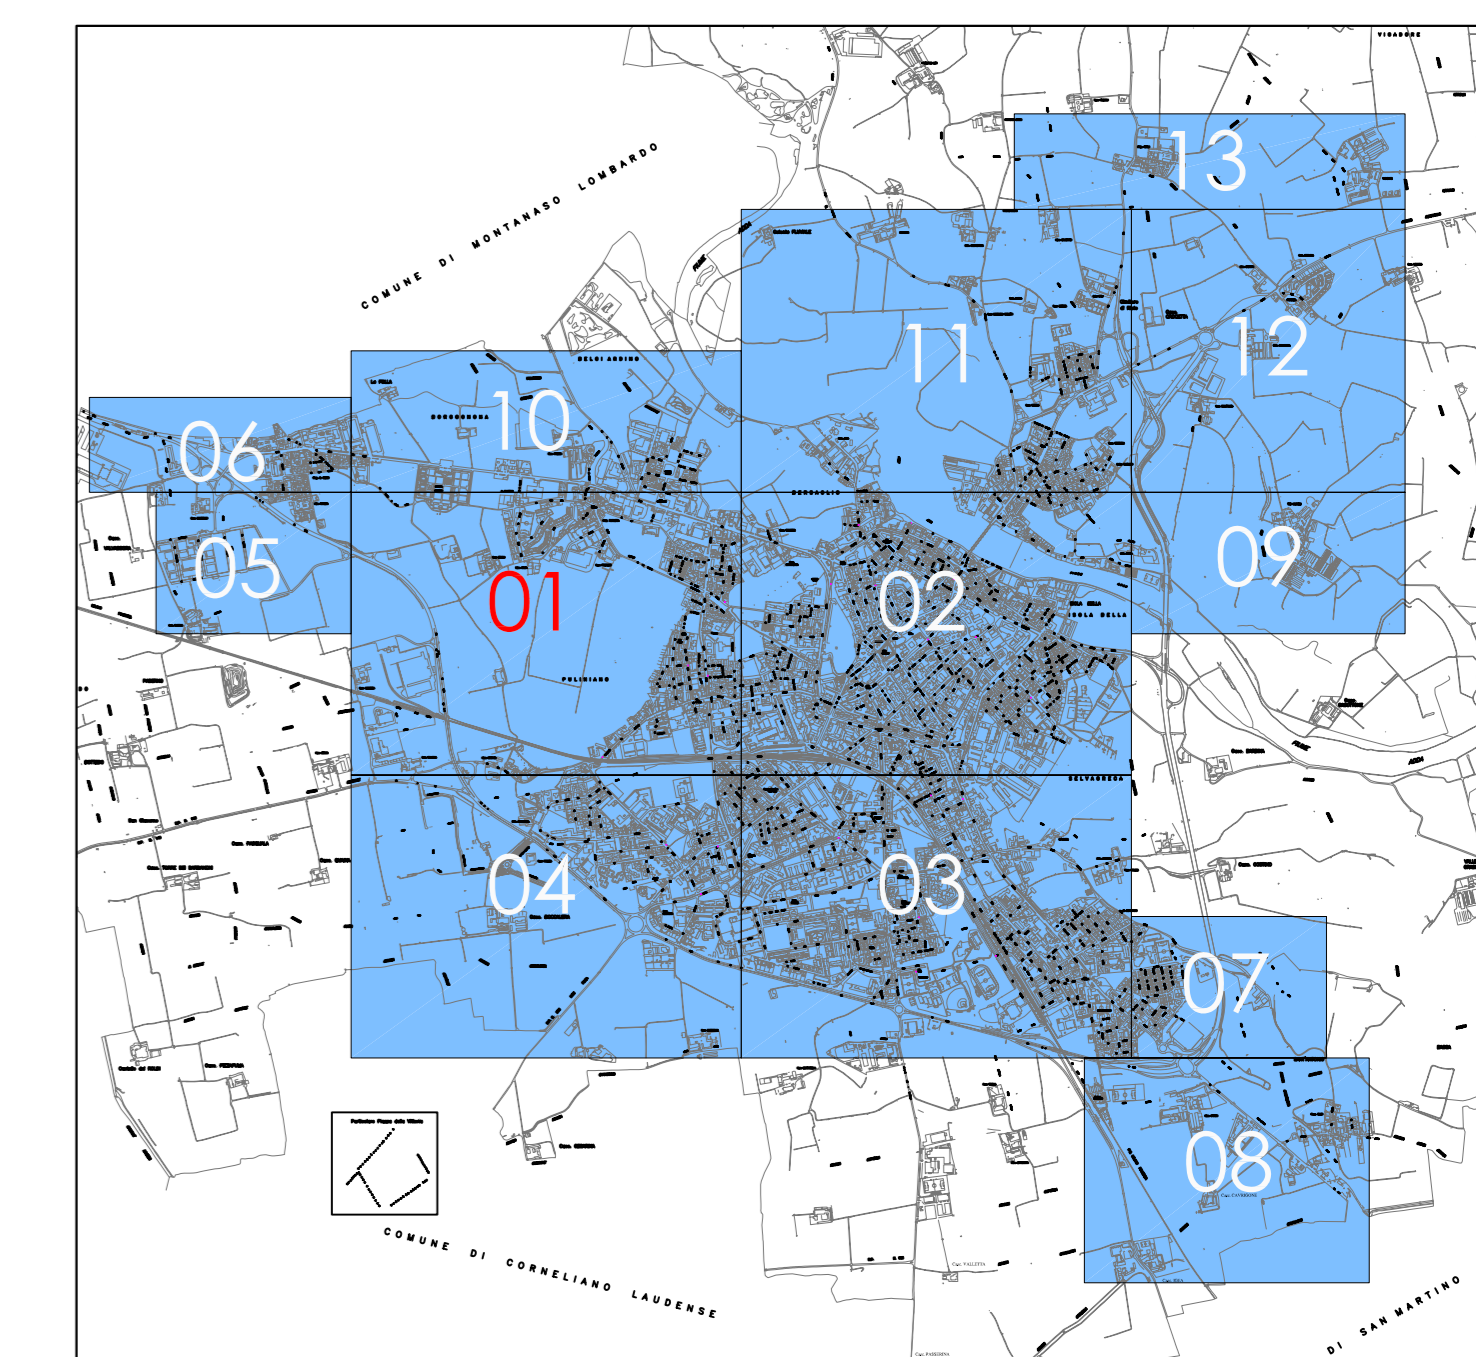

ADEGUAMENTO IMPIANTI TIPOLOGIE DI INTERVENTO	
SIMBOLO	DESCRIZIONE
	Centro luminoso che necessita della sola sostituzione del corpo illuminante (armatura stradale)
	Posa di centro luminoso e sostegno con caratteristiche di arredo urbano comprensivo di collegamenti elettrici.
	Posa di centro luminoso testa palo con caratteristiche di arredo urbano su palo di altezza massima m.5 comprensivo di collegamenti elettrici.
	Centro luminoso che necessita della sostituzione di: proiettore posato sottogronda, eventuale linea aerea e relativi collegamenti elettrici.
	Centro luminoso che necessita della sostituzione/costruzione di: palo, corpo illuminante (armatura stradale), infrastrutture (scavi, plinti, cavidotti, pozzetti), collegamenti elettrici.
	Nessun intervento



**COMUNE DI LODI**  
 Provincia di Lodi  
 PIANO REGOLATORE DELL'ILLUMINAZIONE COMUNALE  
 Legge Regione Lombardia n. 17 del 27.03.2000  
 n.38 del 21.12.2004 - B.U.R.L. 22.12.2005 - B.U.R.L. 02/03/07

PIANIFICAZIONE IMPIANTI DI ILLUMINAZIONE  
 TIPOLOGIA DEGLI INTERVENTI SU IMPIANTI S.O.L.E.

TAVOLA: **G01**  
 DATA: Maggio 2007

**MECCA**  
 MECCA SERVIZI TECNICI S.r.l.  
 24020 TORRE BOLOGNE (BG)  
 VIA RIFORMATE 3  
 TEL.035/4175486  
 Luciano Mecca - Perito Industriale  
 Andrea Mecca - Perito Industriale  
 Stefano Dall'Oso - Lighting Designer