


PASSERELLA CICLOPEDONALE IN FERRO - SIMULAZIONE FOTOGRAFICA



PASSERELLA CICLOPEDONALE IN FERRO - ASSONOMETRIA

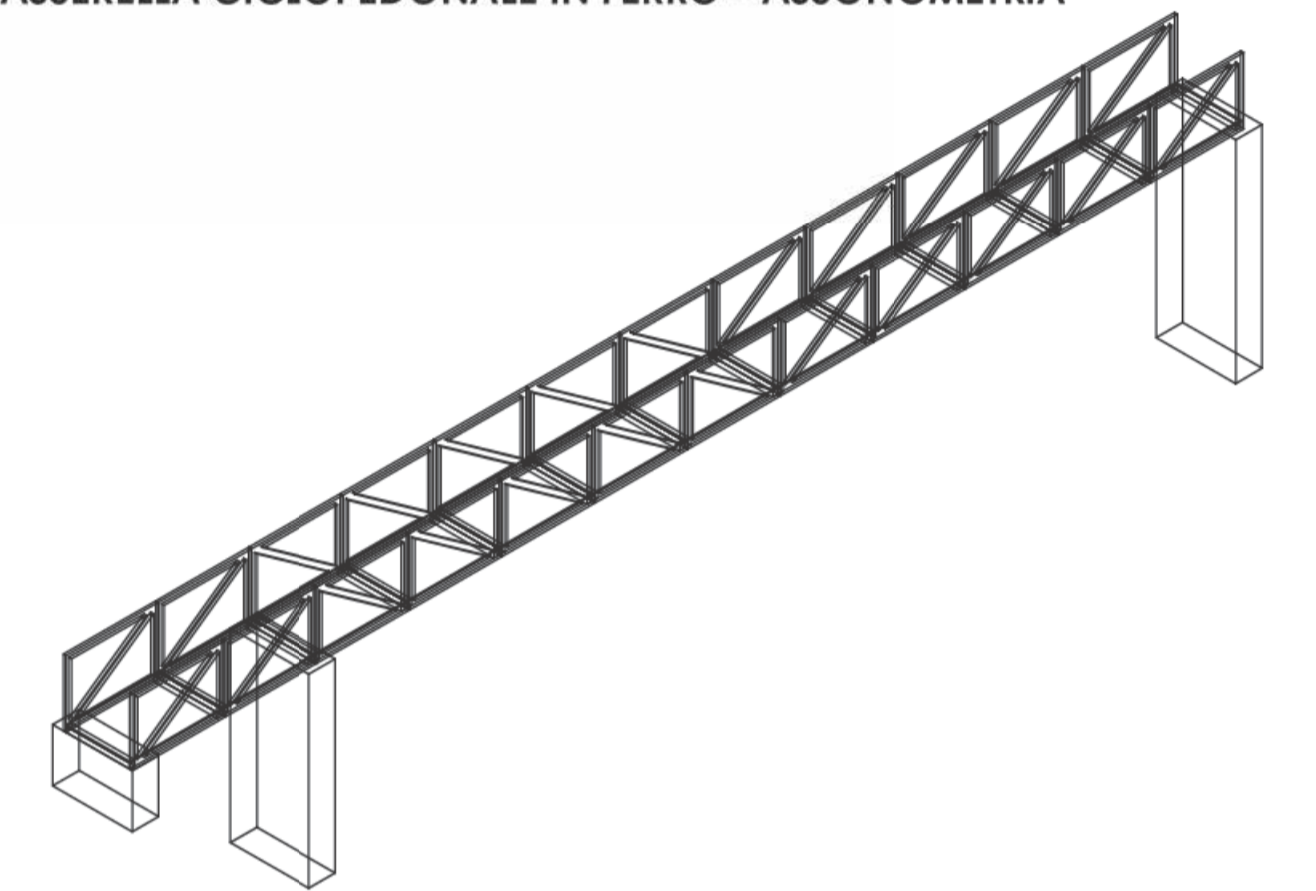

Comune di Lodi  
Piazza Mercato, 5  
26900 - Lodi

SETTORE 7 - URBANISTICA, EDILIZIA, MANUTENZIONE DEL PATRIMONIO

**PROGETTO: PIANO NAZIONALE SICUREZZA STRADALE**

**LODI SICURA**

**1 - Collegamento ciclopedonale**

Creazione della possibilità di accesso pedonale e ciclabile alla zona Artigianale, Industriale e Polo Espositivo, attraverso la prosecuzione della pista ciclabile dalla città e l'edificazione di una passerella

**TAVOLA: PIANTE E DETTAGLI DELLA PASSERELLA CICLOPEDONALE**

**SCALA: 1:10000 - 1:1000**

**DATA: LUGLIO 2012**

**TAVOLA N 2**