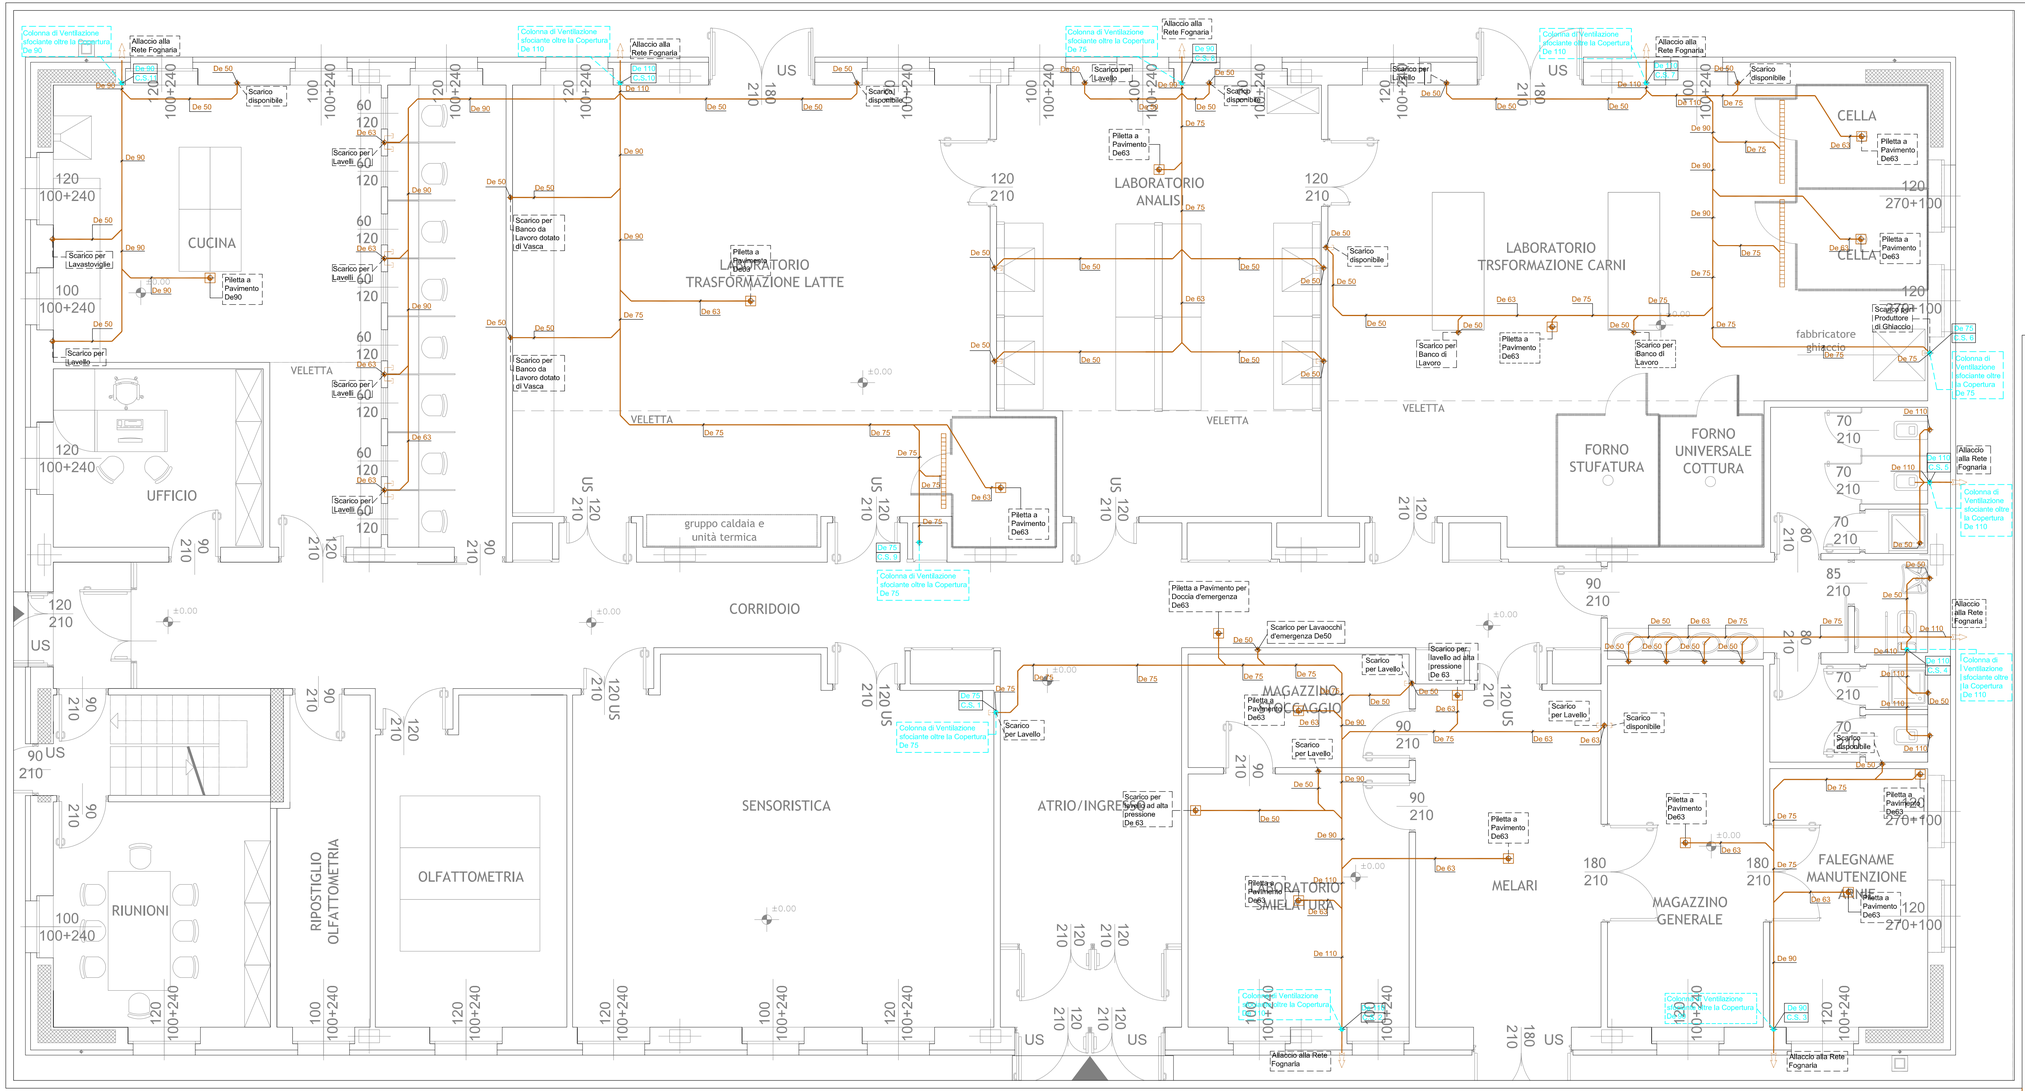

N

UNIVERSITÀ DEGLI STUDI DI MILANO

DIVISIONE PROGETTAZIONE E GESTIONE DEL PATRIMONIO IMMOBILIARE

ACCREDIA — UNI EN ISO 9001:2008 — RINA — SOPRA 15 ORGANI DI CERTIFICAZIONE — CERTIFICATO N. 6793 / ref

POLO DELL'UNIVERSITÀ IN LODI
DESTINATO AI CORSI DI LAUREA DELLA FACOLTÀ DI MEDICINA VETERINARIA
Realizzazione edifici per attività didattiche e dipartimentali

(codifica opera: 030 04NC)
CODICE CIG: 5676539C29
CODICE CUP: G13H14000020001

CODICE IDENTIFICATIVO	INDIRIZZO	FILE
	via dell'Università, 6 20900 - Lodi	

GRUPPO DI PROGETTAZIONE:

CAPOGRUPPO: KUMA & ASSOCIATES EUROPE — Sociétés Marie-Hélène Chiarai & Associés — SIRET 503 842 577 00028 NAF 7111Z — **RESPONSABILE DEL COORDINAMENTO:** Studio Pession Associato

PROGETTAZIONE ARCHITETTONICA:
- **Kuma and Associates Europe**
  rue Martel 16, 75010 - Paris, France
  T +33 (0)1 44 88 94 90 F +33 1 4246 2355 maria-chiarai@kkaa.co.jp www.kka.co.jp
- **Studio Pession Associato**
  corso Galileo Ferraris 60, 10129 - Torino, Italia
  T +39 011 599354 F +39 011 501900 segreteria@pession.it www.studio-pession.com
- **Archiloco Studio Associato**
  via Paolo Sacchi 40, 10128 - Torino, Italia
  T +39 011 5684000 F +39 011 5088602 progetti@archilo.it www.archiloco.it

PROGETTAZIONE STRUTTURALE E SICUREZZA:
- **F&M Ingegneria SpA**
  via Belvedere 8/10, 30035 - Mirano (VE), Italia
  T +39 041 5785711 F +39 041 4355933 fm@fm-ingegneria.com www.fm-ingegneria.com

PROGETTAZIONE IMPIANTI TECNOLOGICI E PREVENZIONE INCENDI:
- **Studio Tecnico Forte Ing. Giuseppe**
  frazione Castelrotto 10/A, 12050 - Guarene (CN), Italia
  T: +39 0173 611453 F: +39 0173 611453 segreteriad@ing-forte.191.it www.forteingegneria.com

REVISIONI

n°	DATA	DESCRIZIONE
01	05/03/2015	Sostituzione Elaborato

PROGETTO PER APPROVAZIONE ENTI

IL CAPO DIVISIONE: Arch. Peppino D'Andrea

TAVOLA N.	TIPOLOGIA ELABORATO	IL TECNICO REFERENTE
UNILO_AE_IEAN_L3_14203_01	IMPIANTO DI EVACUAZIONE ACQUE NERE LOTTO 3 - EDIFICIO 52120 - TRASFORMAZIONE LATTE E CARNI_01	Arch. Cesare Merluzzi
SCALA: 1:50		IL RESPONSABILE DEL PROCEDIMENTO: Arch. Peppino D'Andrea
DATA: 12/01/2015		IL VERIFICATORE: A.T.I. ICMQ SpA — Progetto Costruzione Qualità - PCQ srl.

HOME FILE: UNILO_AE_IEAN_L3_14203_01 — DPGPI_H_CartProg_Rev 2_20130924

QUESTO DISEGNO E' DI PROPRIETA' DELL'UNIVERSITA' DEGLI STUDI DI MILANO CHE SE NE RISERVA LA TUTELA A TERMINI DI LEGGE