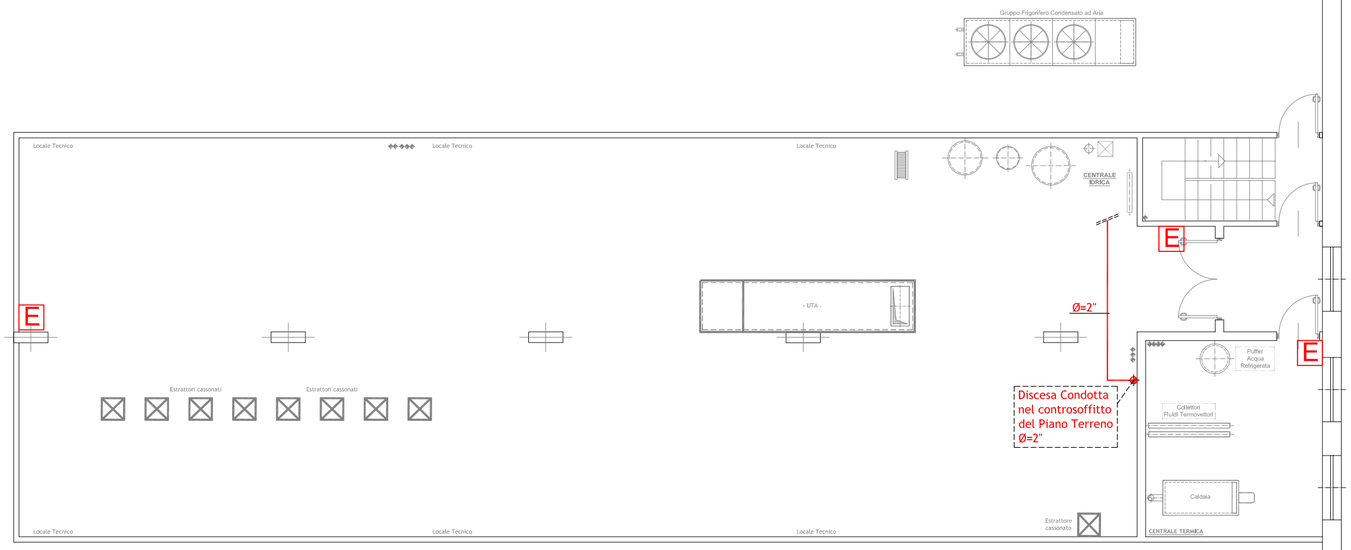

PIANO TECNICO

LEGENDA	
	Tubazioni realizzate in acciaio nero correnti staffate al di sopra del controsoffitto ed all'interno dei cavedi tecnici serventi ad alimentare i Naspi della rete Antincendio. Le suddette condotte vengono intese verniciate con una mano di antiruggine e due mani di specifico colore identificativo rosso, (RAL 3000).
	Naspo Antincendio tipo "UNI 25" dotato di manichetta flessibile da 20 mt e lancia erogatrice di tipo omologata. Il suddetto è inteso corredato di apposito cartello indicatore.
E	Estintore da 6Kg a "Polvere Polivalente" di tipo omologato. Il suddetto si intende corredato di aposita staffa di supporto e cartello indicatore.

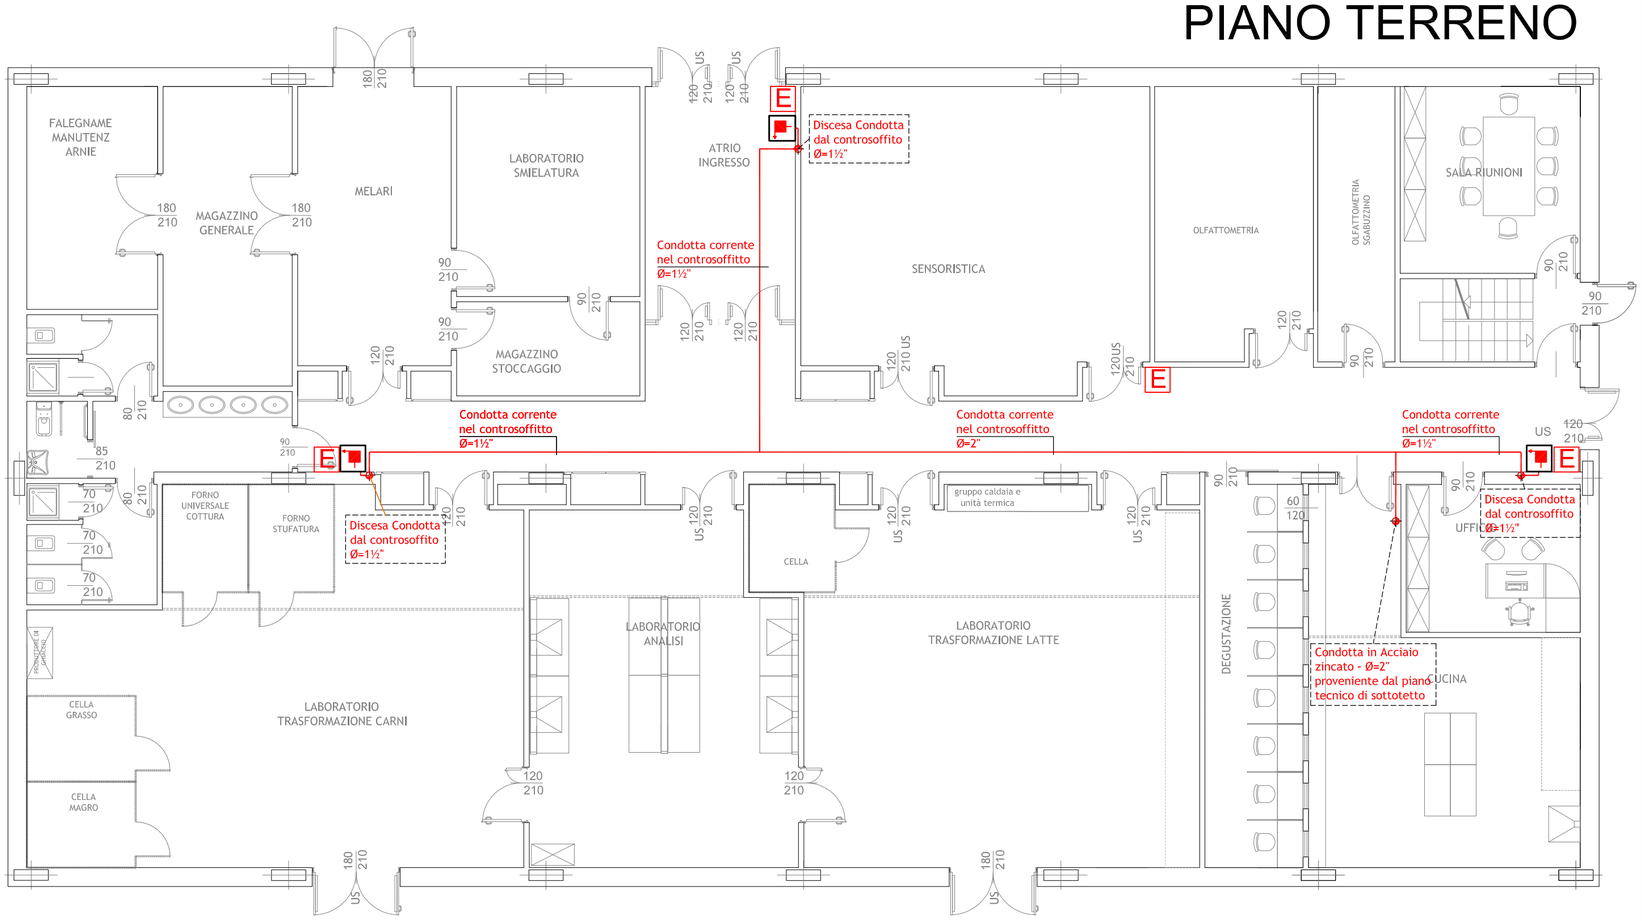

PIANO TERRENO

UNIVERSITÀ DEGLI STUDI DI MILANO

DIVISIONE PROGETTAZIONE E GESTIONE DEL PATRIMONIO IMMOBILIARE

ACCREDIA UNI EN ISO 9001:2008 CERTIQUALITY SISTEMA DI GESTIONE QUALITÀ CERTIFICATO CERTIFICATO N. 6701/af

POLO DELL'UNIVERSITÀ IN LODI

DESTINATO AI CORSI DI LAUREA DELLA FACOLTÀ DI MEDICINA VETERINARIA

Realizzazione edifici per attività didattiche e dipartimentali

(codifica opera: 030 04NC)
CODICE CIG: 5676539C29
CODICE CUP: G13H14000020001

CODICE IDENTIFICATIVO

INDIRIZZO: via dell'Università, 6 20900 - Lodi

FILE

GRUPPO DI PROGETTAZIONE:

— CAPOGRUPPO: — RESPONSABILE DEL COORDINAMENTO:
– Kuma and Associates Europe – Studio Pession Associato –

— PROGETTAZIONE ARCHITETTONICA:
– **Kuma and Associates Europe**
rue Martel 16, 75010 - Paris_France
T +33 (0)1 44 88 94 90 F +33 1 4246 2355 maria-chiara@kkaa.co.jp www.kka.co.jp

KUMA & ASSOCIATES EUROPE
TEL +33.1.4488.8490 FAX +33.1.4346.3355 E-MAIL kuma@bo3.so-net.ne.jp
16 rue Martel, Paris, France, F-75010 http://www.kkaa.co.jp

– **Studio Pession Associato**
corso Galileo Ferraris 60, 10129 - Torino_Italia
T +39 011 599354 F +39 011 501900 segreteria@pession.it www.studio-pession.com

STUDIO PESSION ASSOCIATO
ARCHITETTURA URBANISTICA DESIGN

– **Archiloco Studio Associato**
via Paolo Sacchi 40, 10128 - Torino_Italia
T +39 011 5684000 F +39 011 5088602 progetti@archilo.it www.archiloco.it

ARCHILOCO architecture & design

— PROGETTAZIONE STRUTTURALE E SICUREZZA:
– **F&M Ingegneria SpA**
via Belvedere 8/10, 30035 - Mirano (VE)_Italia
T +39 041 5785711 F +39 041 4355933 fm@fm-ingegneria.com www.fm-ingegneria.com

F&M ingegneria

— PROGETTAZIONE IMPIANTI TECNOLOGICI E PREVENZIONE INCENDI:
– **Studio Tecnico Forte ing. Giuseppe**
frazione Castelrotto 10/A, 12050 - Guarene (CN)_Italia
T: +39 0173 611453 F: +39 0173 611453 segreteria@ing-forte.191.it www.forteingegneria.com

STUDIO TECNICO FORTE

ORDINE INGEGNERI PROV. AS. INGEGNERE GIUSEPPE FORTE SEZIONE A AUREA SPECIALISTICA Settore Civile e ambientale - Industriale - dell'informazione A 252

REVISIONI

n°	DATA	DESCRIZIONE

PROGETTO PER APPROVAZIONE ENTI

IL CAPO DIVISIONE: Arch. Peppino D'Andrea

TAVOLA N.: UNILO_AE_IANT_L3_14302

SCALA: 1:100

DATA: 12/01/2015

TIPOLOGIA ELABORATO: IMPIANTO ANTINCENDIO

LOTTO 3 - EDIFICIO 52120 - TRASFORMAZIONE LATTE E CARNI

IL TECNICO REFERENTE: Arch. Cesare Merluzzi

IL RESPONSABILE DEL PROCEDIMENTO: Arch. Peppino D'Andrea

IL VERIFICATORE: A.T.I. ICMQ SpA Progetto Costruzione Qualità - PCQ srl

NOME FILE: UNILO_AE_IANT_L3_14302

DPGPI_M_CartProg_Rev 2_20130924

QUESTO DISEGNO E' DI PROPRIETÀ DELL'UNIVERSITÀ DEGLI STUDI DI MILANO CHE SE NE RISERVA LA TUTELA A TERMINI DI LEGGE