


Comune di
LODI

SCALA 1:2000

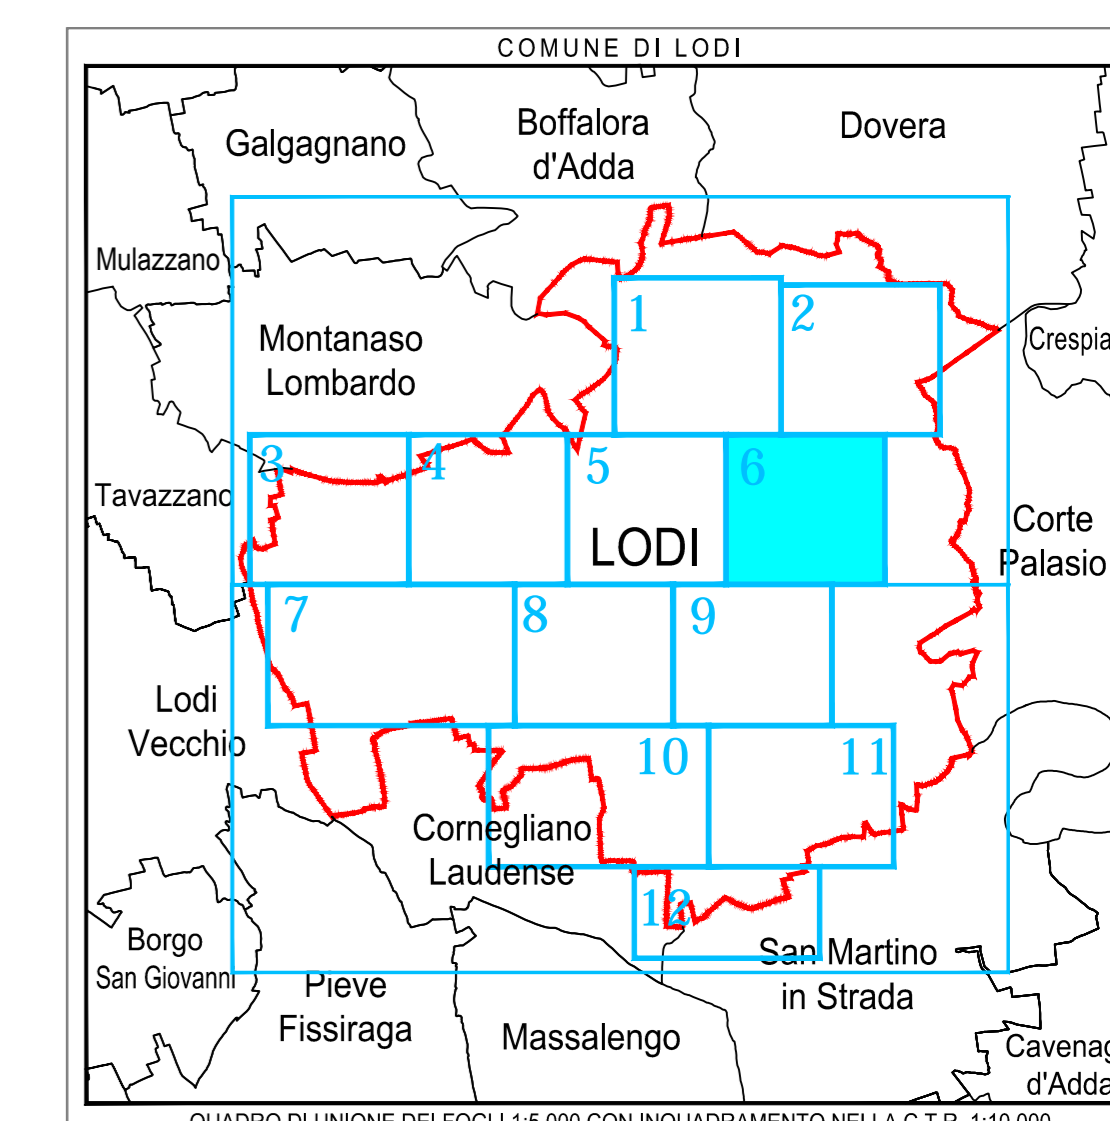

LEGENDA

- POZZETTO MODULARE TELECOM (FTTH)
- ▣ POZZETTO MODULARE TELECOM (FTTB)
- TELECOM INFRASTRUTTURE
- TELECOM CANALIZZAZIONI
- TELECOM CAVI IN TRINCEA



COMUNE DI LODI

PROGETTO:
**PIANO DI GOVERNO DEL TERRITORIO ex L.R. 12/05:
PIANO URBANO GENERALE DEI SERVIZI
DEL SOTTOSUOLO (PUGSS)**

PLANIMETRIA RETE DI TELECOMUNICAZIONI	TAVOLA: TAV. 04/06
	NOME FILE: 145.01.07_TAV 04.dwg
	SCALA: 1:2.000
	DATA: giugno 2010

Tavola 06 di 12

ELABORATO DA:



CAP Holding spa
DIVISIONE SET
Strada 6, Palazzo Q8 - 20089 ROZZANO (MI)

SINTESI DELLE REVISIONI		
N°	DATA	DESCRIZIONE
00	giugno 2010	EMISSIONE