


Comune di
LODI

SCALA 1:5000

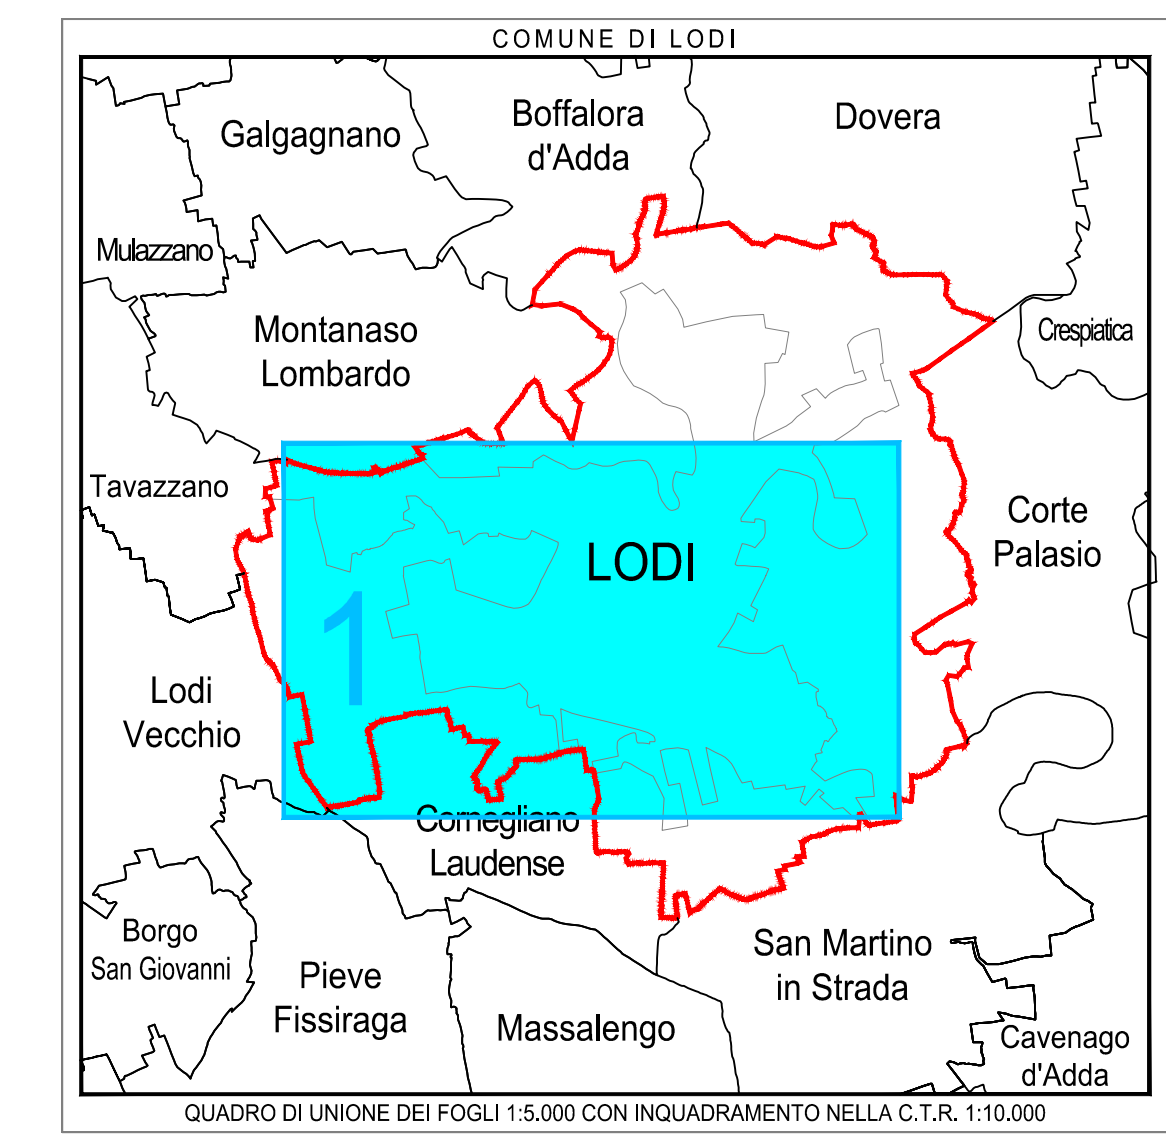

LEGENDA

- Rete acque miste
- Rete acque nere
- Rete acque bianche
- Rete acque in pressione
- Corsi d'acqua superficiali
- Impianto di depurazione
- Camera di ispezione
- Stazioni di sollevamento
- Scarichi acque miste
- Scarichi acque meteoriche

CONDOTTE PRINCIPALI

- Collettore Selvagreca
- Collettore Cotta Baggia
- Collettore Olmo
- Collettore San Grato
- Collettore Farfani
- C/A (F+AJ) alt
- Collettore Mazzini



COMUNE DI LODI

PROGETTO:
**PIANO DI GOVERNO DEL TERRITORIO ex L.R. 12/05:
PIANO URBANO GENERALE DEI SERVIZI
DEL SOTTOSUOLO (PUGSS)**

TIPOLOGIA ELABORAZIONE	PRODOTTORE	DATA
PLANIMETRIA RETE DI FOGNATURA	TAV. 01/01	giugno 2010
	NUMERO FILE	145.01.07_TAV 01.dwg
	SCALA	1:5.000
	DATA	giugno 2010

ELABORATA DA:
 CAP CAP Holding spa
DIVISIONE SET
Strada 6, Palazzo QS - 20089 ROZZANO (MI)

SINTESI DELLE REVISIONI		
N°	DATA	EMISSIONE
00	giugno 2010	