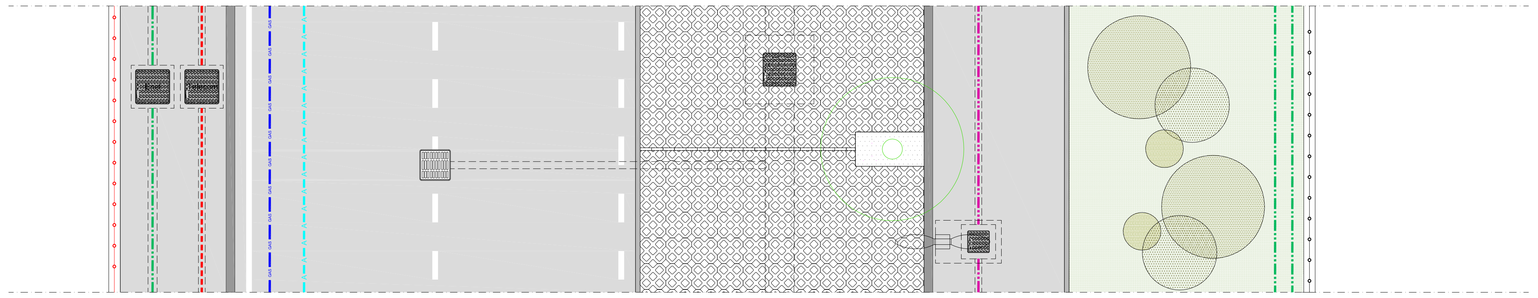

sezione A-A (sezione trasversale tipo) - scala 1:50

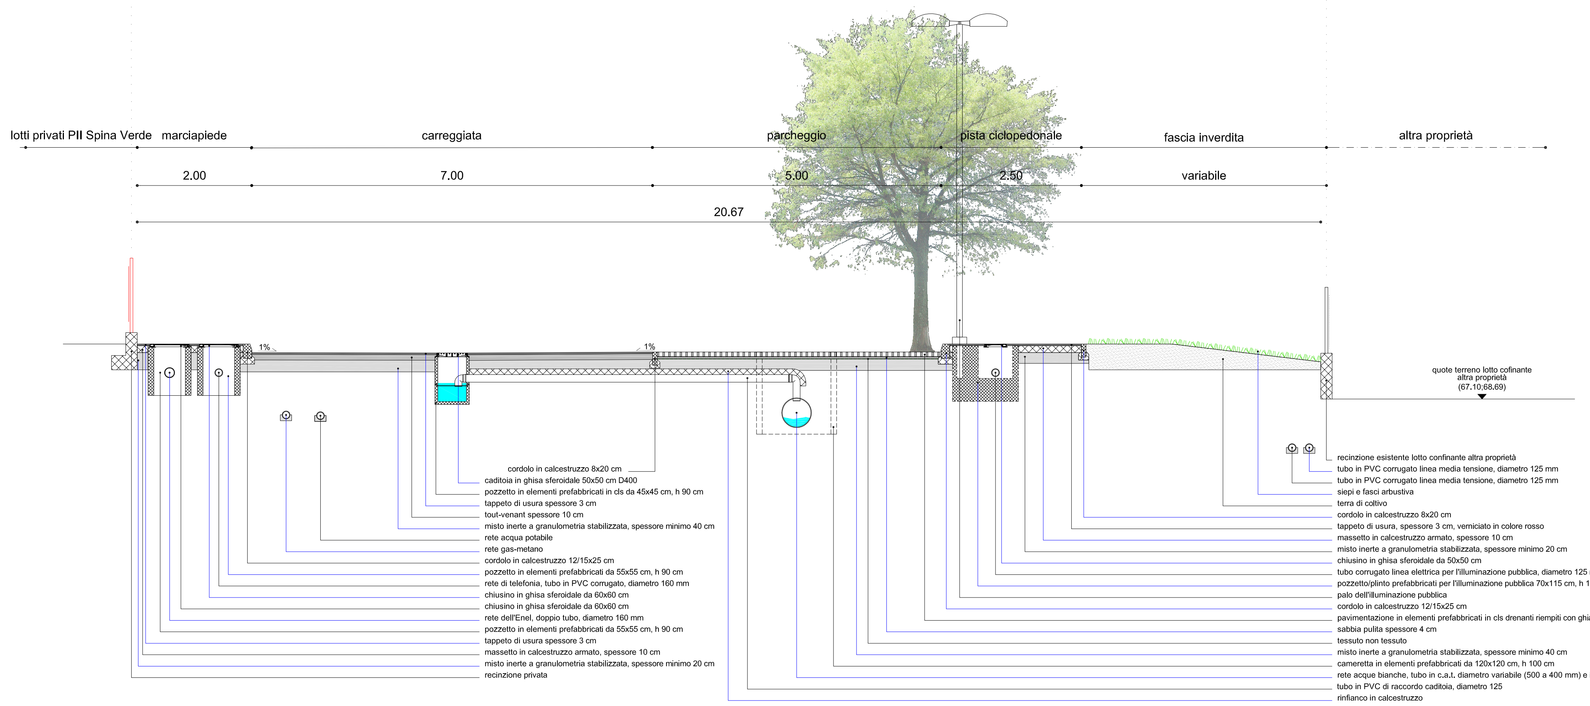

sezione A-A (sezione trasversale tipo) - scala 1:50

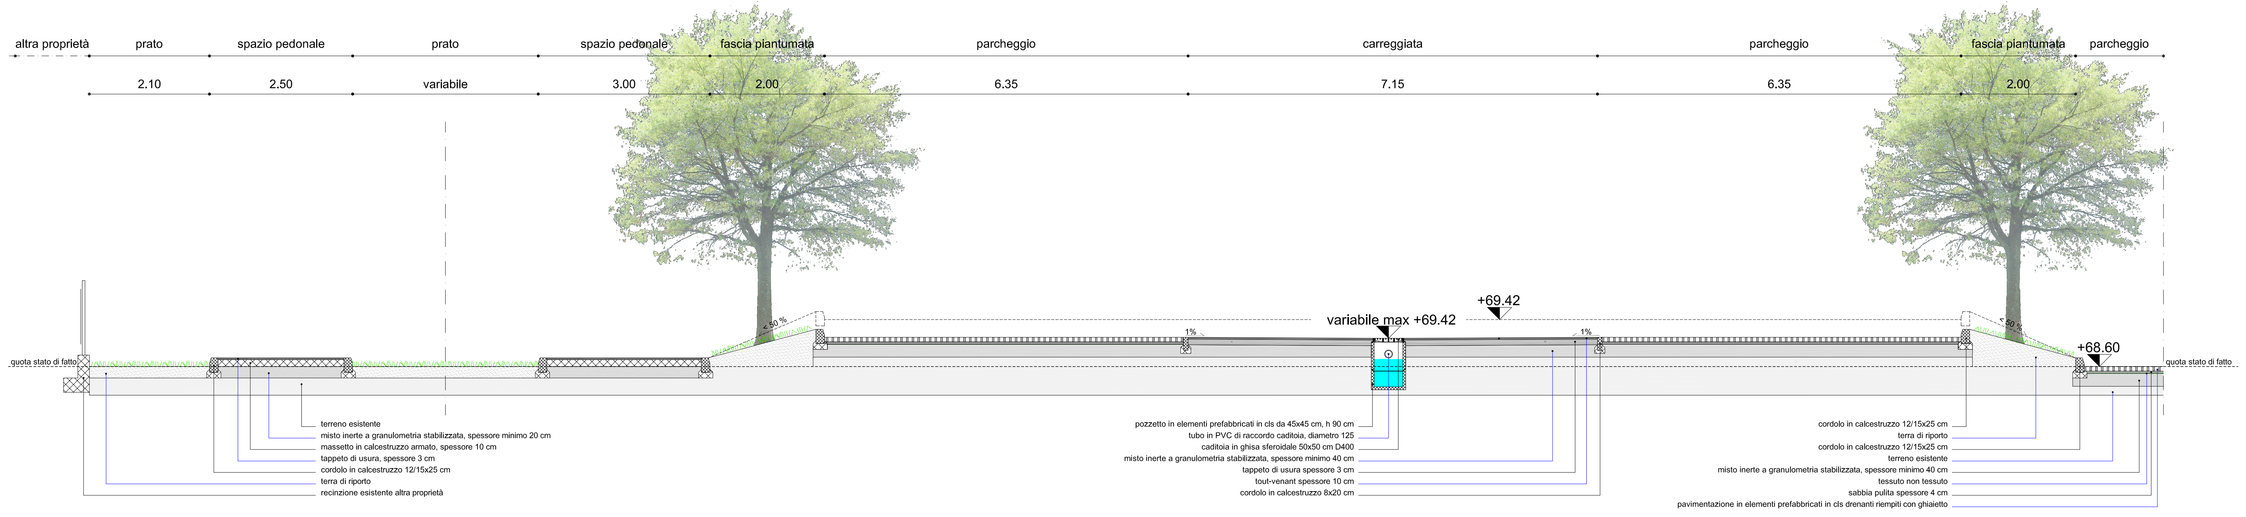

sezione B-B - scala 1:50

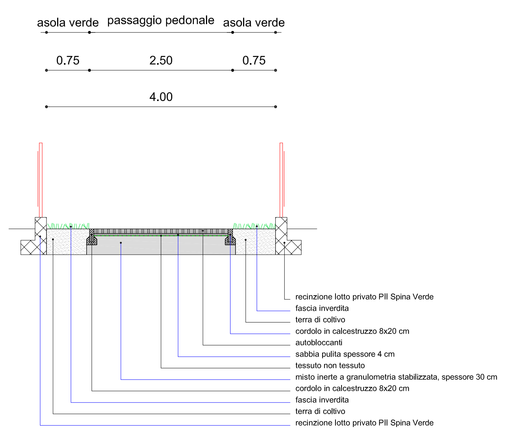

sezione C-C - scala 1:50

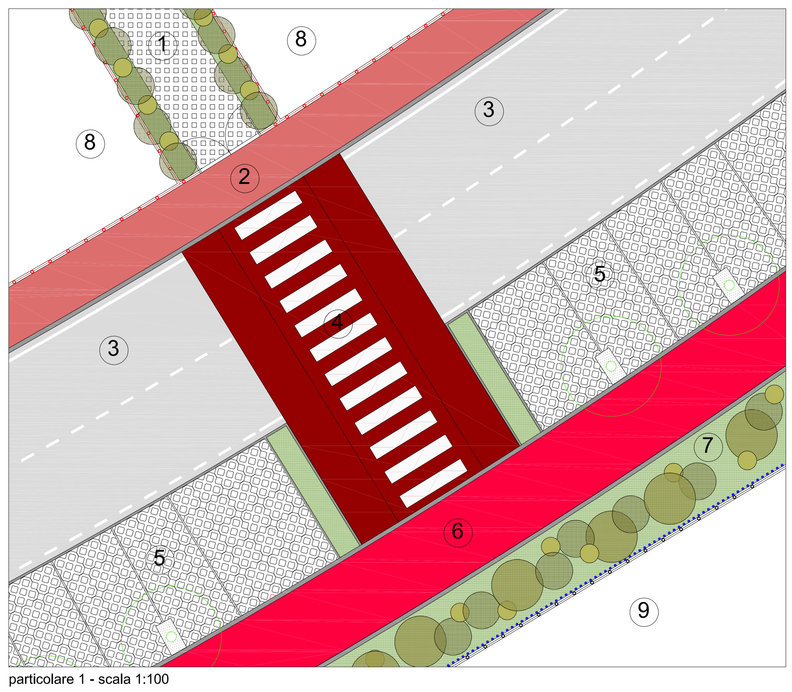

particolare 1 - scala 1:100

LEGENDA

- perimetrazione P.I.I. "Ex Marzagalli - La Spina Verde"
- pavimentazione in asfalto
- pavimentazione in elementi prefabbricati in cls drenanti e riempiti con ghiaietto vagliato e lavato
- tappeto erboso
- pavimentazione in autobloccanti
- cordolo in cls - cm 8
- cordolo in cls - cm 15
- recinzione metallica su muretto in cls PII Spina Verde
- recinzione metallica privata
- segnaletica orizzontale
- ghiaietto

Funzioni e destinazioni

1 - percorso privato con servitù di uso pubblico per accesso al parco
2 - marciaplede
3 - carreggiata
4 - passaggio pedonale protetto
5 - stalli parcheggi autovetture
6 - pista ciclabile
7 - verde piantumato: siepe arbustiva
8 - lotti privati P.I.I. "Ex Marzagalli - La Spina Verde"
9 - altra proprietà

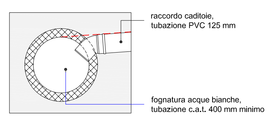

particolare 2 - scala 1:20

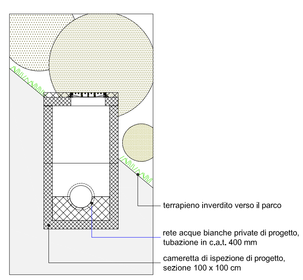

particolare 3 - scala 1:50

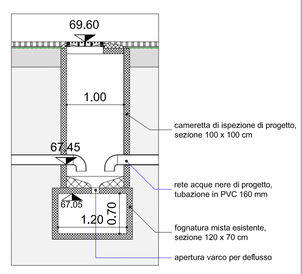

particolare 4 - scala 1:50

Comune di Lodi (LO)

Programma Integrato di Intervento
EX Marzagalli - LA Spina Verde

variante ottobre 2013

la spina verde s.r.l. — proponente

studio de vizzi: architettura e urbanistica
paolo de vizzi — ingegnere

fabrizia palavicini — ingegnere
elisa tomasini — architetto

progetto

Progetto delle opere di urbanizzazione primaria

sezioni e particolari riferiti alla tav. 6.1

tavola n° 6.2

ottobre 2013 — scala 1:20 - 1:50 - 1:100

studio de vizzi - architettura e urbanistica c.f. DVZPBN75T17F205A p. IVA 07987560961 26900 lodi (lo) via XX Settembre,8 tel. 0371-426677 fax 0371-426677 e-mail studio@devizzi.it