LEGENDA	
	Tubazioni in polietilene insonorizzato correnti annegate nel massetto del pavimento, (oppure in verticale all'interno delle pareti), serventi ad effettuare l'Evacuazione delle Acque Nere.
	Tubazioni in polietilene correnti in verticale all'interno delle pareti oppure in Cavedio Tecnico, serventi ad effettuare la Ventilazione delle Acque Nere.
N.B.	Nei tratti orizzontali sia per le tubazioni di evacuazione che per le tubazioni di ventilazione si richiede una pendenza mai inferiore all'1%. Le colonne verticali di evacuazione e ventilazione dovranno venir dotate di un manicotto di dilatazione per ogni piano attraversato, (ovviamente corredato dei relativi punti fissi e braccialetti scorrevoli). Le colonne verticali di evacuazione e di ventilazione dovranno venir dotate di collari tagliafuoco omologati REI120 nell' attraversamento di ogni soletta / muro REI di compartimentazione.

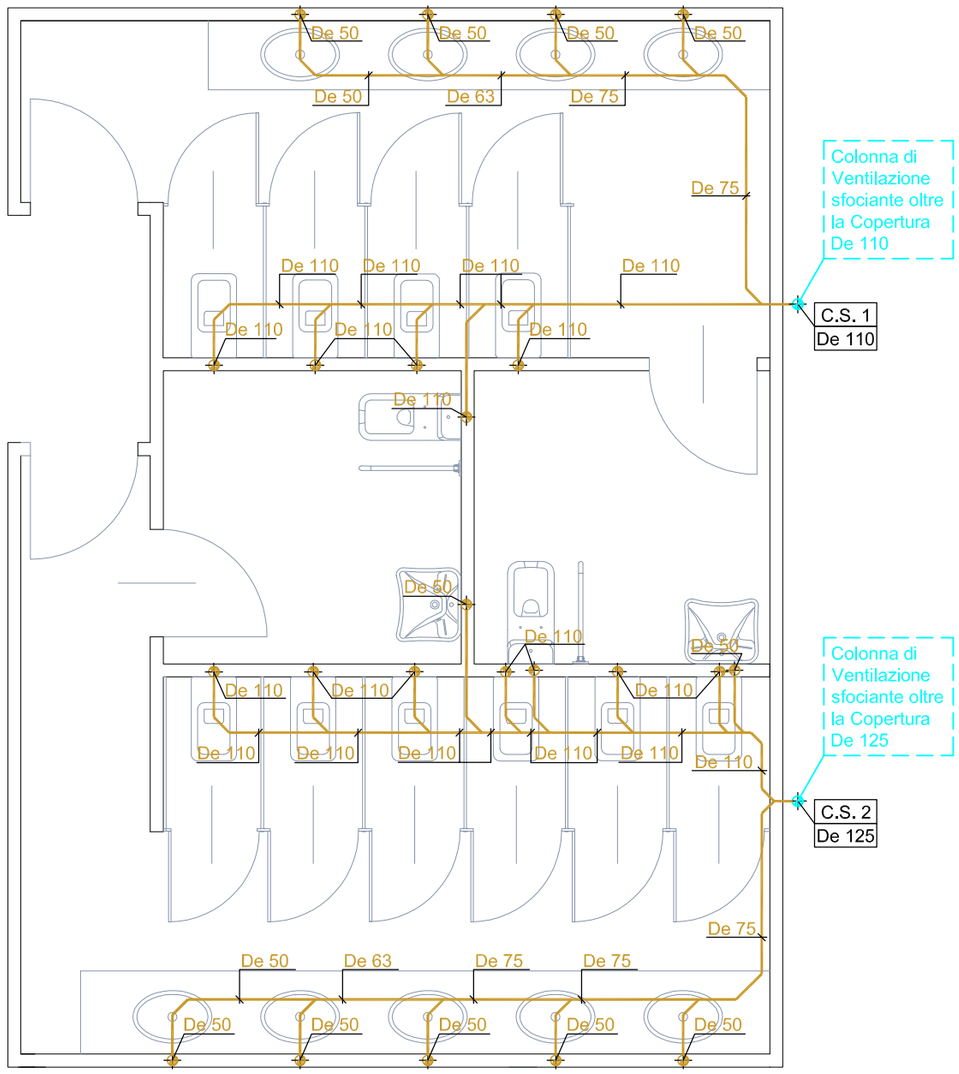

UNIVERSITÀ DEGLI STUDI DI MILANO

DIVISIONE PROGETTAZIONE E GESTIONE DEL PATRIMONIO IMMOBILIARE

ACCREDIA · UNI EN ISO 9001:2008 · CERTIQUALITY · SISTEMA DI GESTIONE QUALITÀ CERTIFICATO · CERTIFICATO N. 6701/af

POLO DELL'UNIVERSITÀ IN LODI
DESTINATO AI CORSI DI LAUREA DELLA FACOLTÀ DI MEDICINA VETERINARIA
Realizzazione edifici per attività didattiche e dipartimentali

(codifica opera: 030 04NC)
CODICE CIG: 5676539C29
CODICE CUP: G13H14000020001

CODICE IDENTIFICATIVO

INDIRIZZO: via dell'Università, 6 — 20900 - Lodi

FILE

GRUPPO DI PROGETTAZIONE:

CAPOGRUPPO:
- **Kuma and Associates Europe**

RESPONSABILE DEL COORDINAMENTO:
- **Studio Pession Associato**

PROGETTAZIONE ARCHITETTONICA:
- **Kuma and Associates Europe**
  rue Martel 16, 75010 - Paris_France
  T +33 (0)1 44 88 94 90 F +33 1 4246 2355 maria-chiara@kkaa.co.jp www.kka.co.jp
- **Studio Pession Associato**
  corso Galileo Ferraris 60, 10129 - Torino_Italia
  T +39 011 599354 F +39 011 501900 segreteria@pession.it www.studio-pession.com
- **Archiloco Studio Associato**
  via Paolo Sacchi 40, 10128 - Torino_Italia
  T +39 011 5684000 F +39 011 5088602 progetti@archilo.it www.archiloco.it

PROGETTAZIONE STRUTTURALE E SICUREZZA:
- **F&M Ingegneria SpA**
  via Belvedere 8/10, 30035 - Mirano (VE)_Italia
  T +39 041 5785711 F +39 041 4355933 fm@fm-ingegneria.com www.fm-ingegneria.com

PROGETTAZIONE IMPIANTI TECNOLOGICI E PREVENZIONE INCENDI:
- **Studio Tecnico Forte ing. Giuseppe**
  frazione Castelrotto 10/A, 12050 - Guarene (CN)_Italia
  T: +39 0173 611453 F: +39 0173 611453 segreteria@ing-forte.191.it www.forteingegneria.com

REVISIONI

n°	DATA	DESCRIZIONE
–	--	–

PROGETTO PER APPROVAZIONE ENTI

IL CAPO DIVISIONE: Arch. Peppino D'Andrea

TAVOLA N.: UNILO_AE_IEAN_L1_5201

SCALA: 1:50

DATA: 12/01/2015

TIPOLOGIA ELABORATO
TIPOLOGICO IMPIANTO DI EVACUAZIONE ACQUE NERE
LOTTO 1 - TIPOLOGICO SERVIZI IGIENICI

IL TECNICO REFERENTE: Arch. Cesare Merluzzi

IL RESPONSABILE DEL PROCEDIMENTO: Arch. Peppino D'Andrea

IL VERIFICATORE: A.T.I. ICMQ SpA — Progetto Costruzione Qualità - PCQ srl

NOME FILE: UNILO_AE_IEAN_L1_5201

DPGPI_M_CartProg_Rev 2_20130924

QUESTO DISEGNO E' DI PROPRIETÀ DELL'UNIVERSITÀ DEGLI STUDI DI MILANO CHE SE NE RISERVA LA TUTELA A TERMINI DI LEGGE