



DATI DI PROGETTO ED INDICI DEL PII

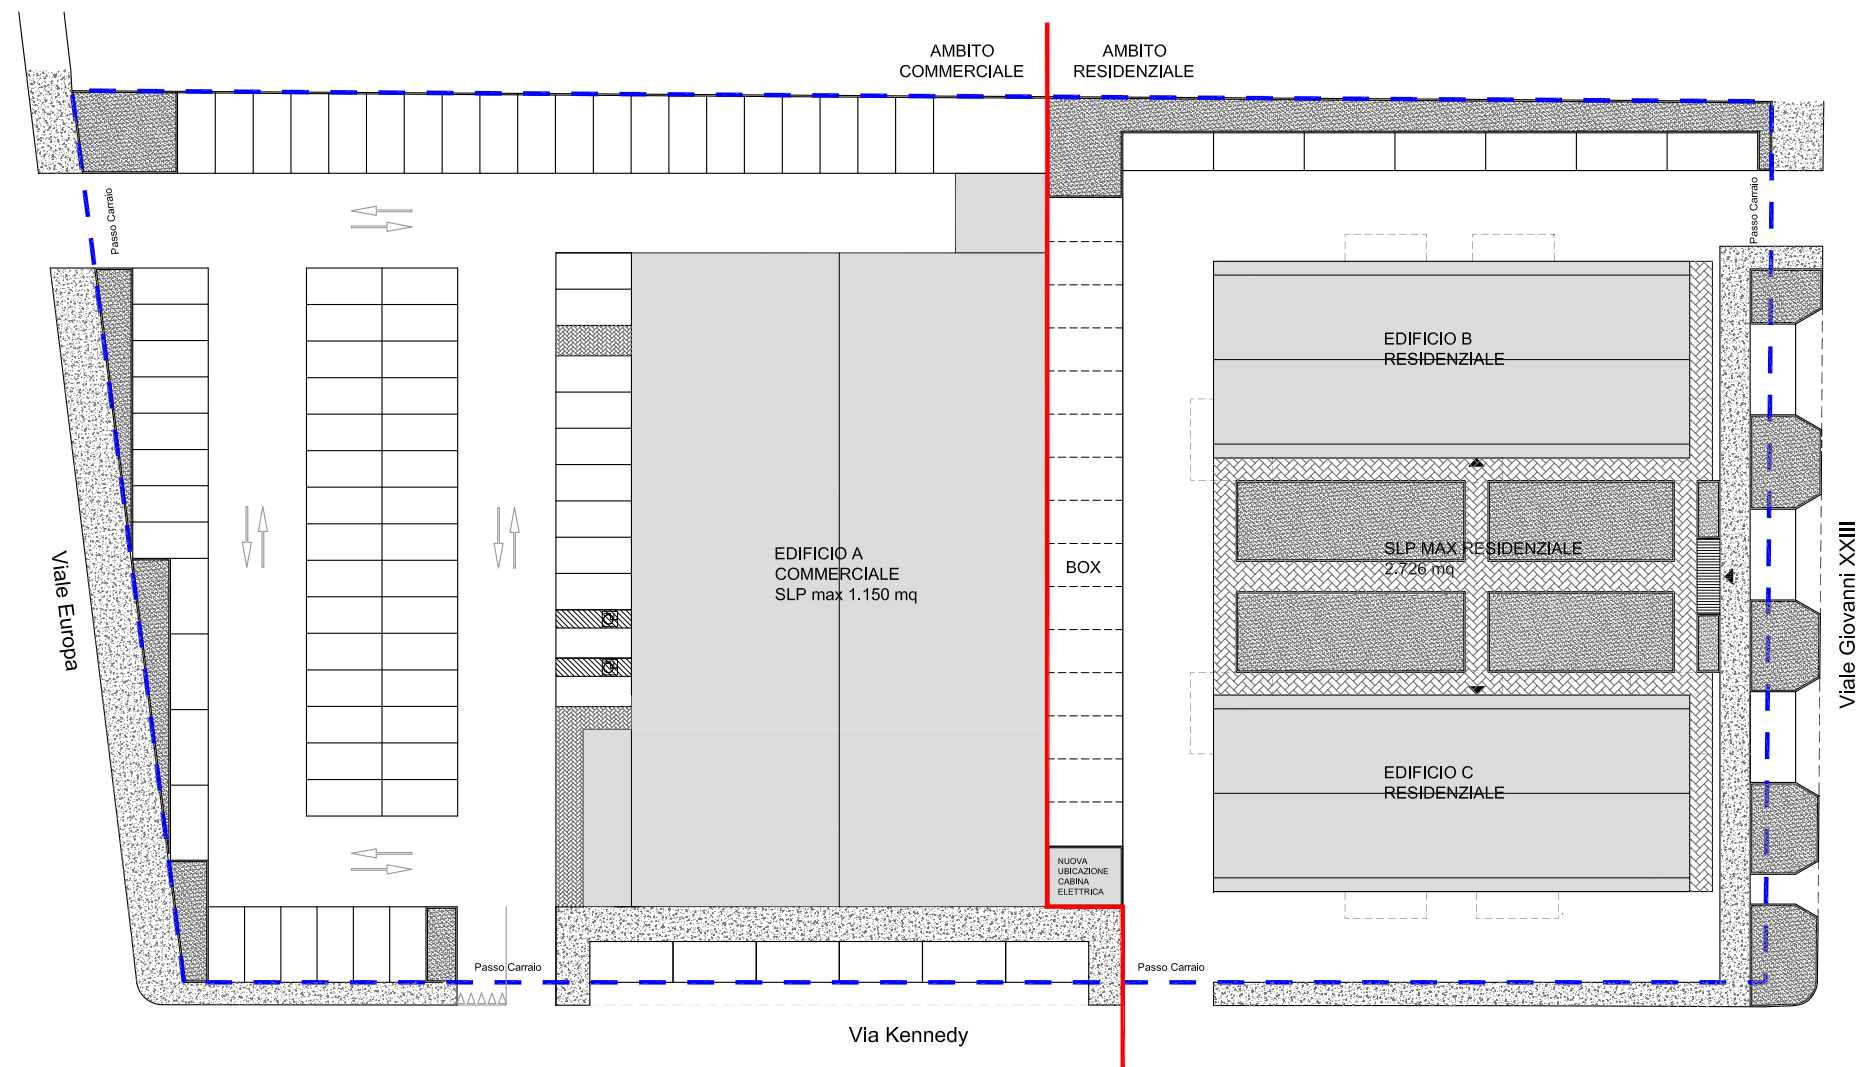

EDIFICI - DATI DI PROGETTO					
Descrizione	Destinazione	SLP max	SV max	H. virtuale	Volume
Edificio A	GFI commercio - sottogruppo b Media struttura di vendita	1.150,00	800,00	3,00	3.450,00
Edifici B e C	GFI sottogruppo a - Residenza	2.726,00	-	3,00	8.178,00
Totale Generale		3.876,00			11.628,00


DISTANZE DAI CONFINI E AREA DI GELLEGGIAMENTO

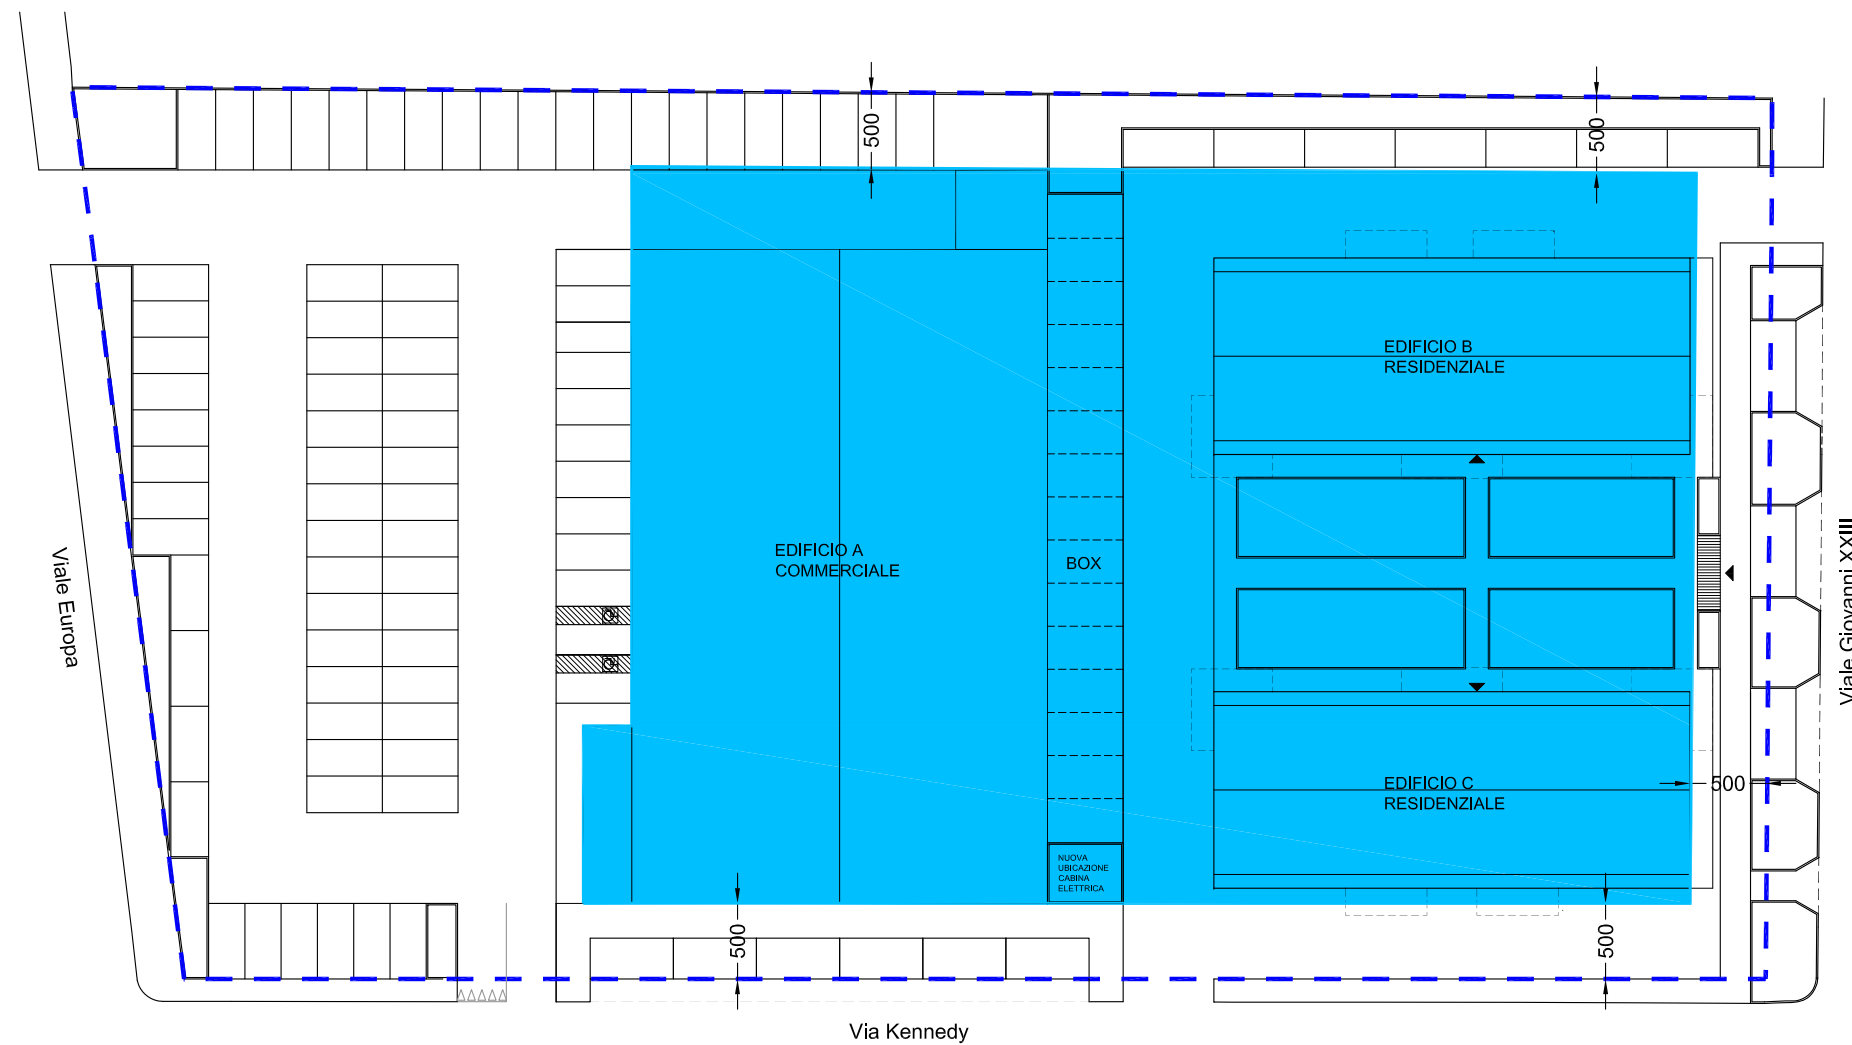

SUPERFICI - INDICI DEL P.I.I.	
Superficie Catastale mq	6.460,00
Superficie Fondiaria (Sf) mq	6.460,00 (1)
Superficie Territoriale (St) mq	6.460,00 (1)
Indice Fondiario (If) del PII	0,6
H. Max del PII	19 ml
Distanza dai confini (Dc)	1/4 H - min. 5 mt
Distanza tra gli edifici (De)	1/2 H - min. 10 mt
Distanze tra fabbricati inclusi nel PII (Df)	1/2 H - min. 10 mt
Distanza tra edifici e box inclusi nel PII (Df)	aderenza o 1/4 H (min. 5 mt)
Densità Arborea (A)**	2A/100 mq Sf
Densità Arbustiva (Ar)**	4Ar/100 mq Sf
Indice di Permeabilità * (Ip)	20%
(1) Si assume come Sf e St la superficie catastale (vedi visura nella relazione tecnico illustrativa)	

- * Ip raggiungibile mediante:
- aree a verde
 - percorsi pedonali e posti auto in autobloccante permeabili
 - raccolta acque piovane dei piazzali in dispersione mediante pozzi perdenti, previo trattamento di desoleazione e desabbatura.
- ** La quantità di alberi e arbusti non collocabili in loco e sino al raggiungimento dell'indice, sarà messa a disposizione dell'Amministrazione Comunale per la piantumazione, a carico dell'operatore, in aree dalla stessa indicate.

--- PERIMETRO DEL P.I.I.
 ■ AREA DI GALLEGGIAMENTO

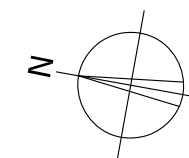

COMUNE DI LODI REGIONE LOMBARDIA

Progetto:
P.I.I. VIALE EUROPA, VIA KENNEDY, VIALE GIOVANNI XXIII

Ubicazione Intervento:
VIALE EUROPA 9
26900 LODI

Emesso per:
PROGRAMMA INTEGRATO DI INTERVENTO

Titolo Tavola:
DATI DI PROGETTO ED INDICI DEL PII

Tavola N.
PR. **04**

Codice Progetto:
005/2014

Data:
Luglio 2014

Scala:
1:500

Committente:
GIERRE SPA
C.so di Porta Romana n°63
20122 Milano

Progettista:
Arch. Adele Biondo
Via Barona n°5
20142 Milano (MI)
Cell: 333.6506959
Tel: 02.58310403 - Fax: 02.58433637
e-mail: biondo.15882@oamilano.it

Project Management:

STORE

STORE S.r.l.
Via Fogazzaro, 31 - 20135 Milano
Tel. 02.58310403 Fax: 02.58433637
e mail: info@storesl.it

N. Rev.	Data	Descrizione
02	02.02.2015	

E' vietata la riproduzione o il trasferimento a terzi del presente disegno; tutti i diritti d'autore sono riservati a termini di legge