
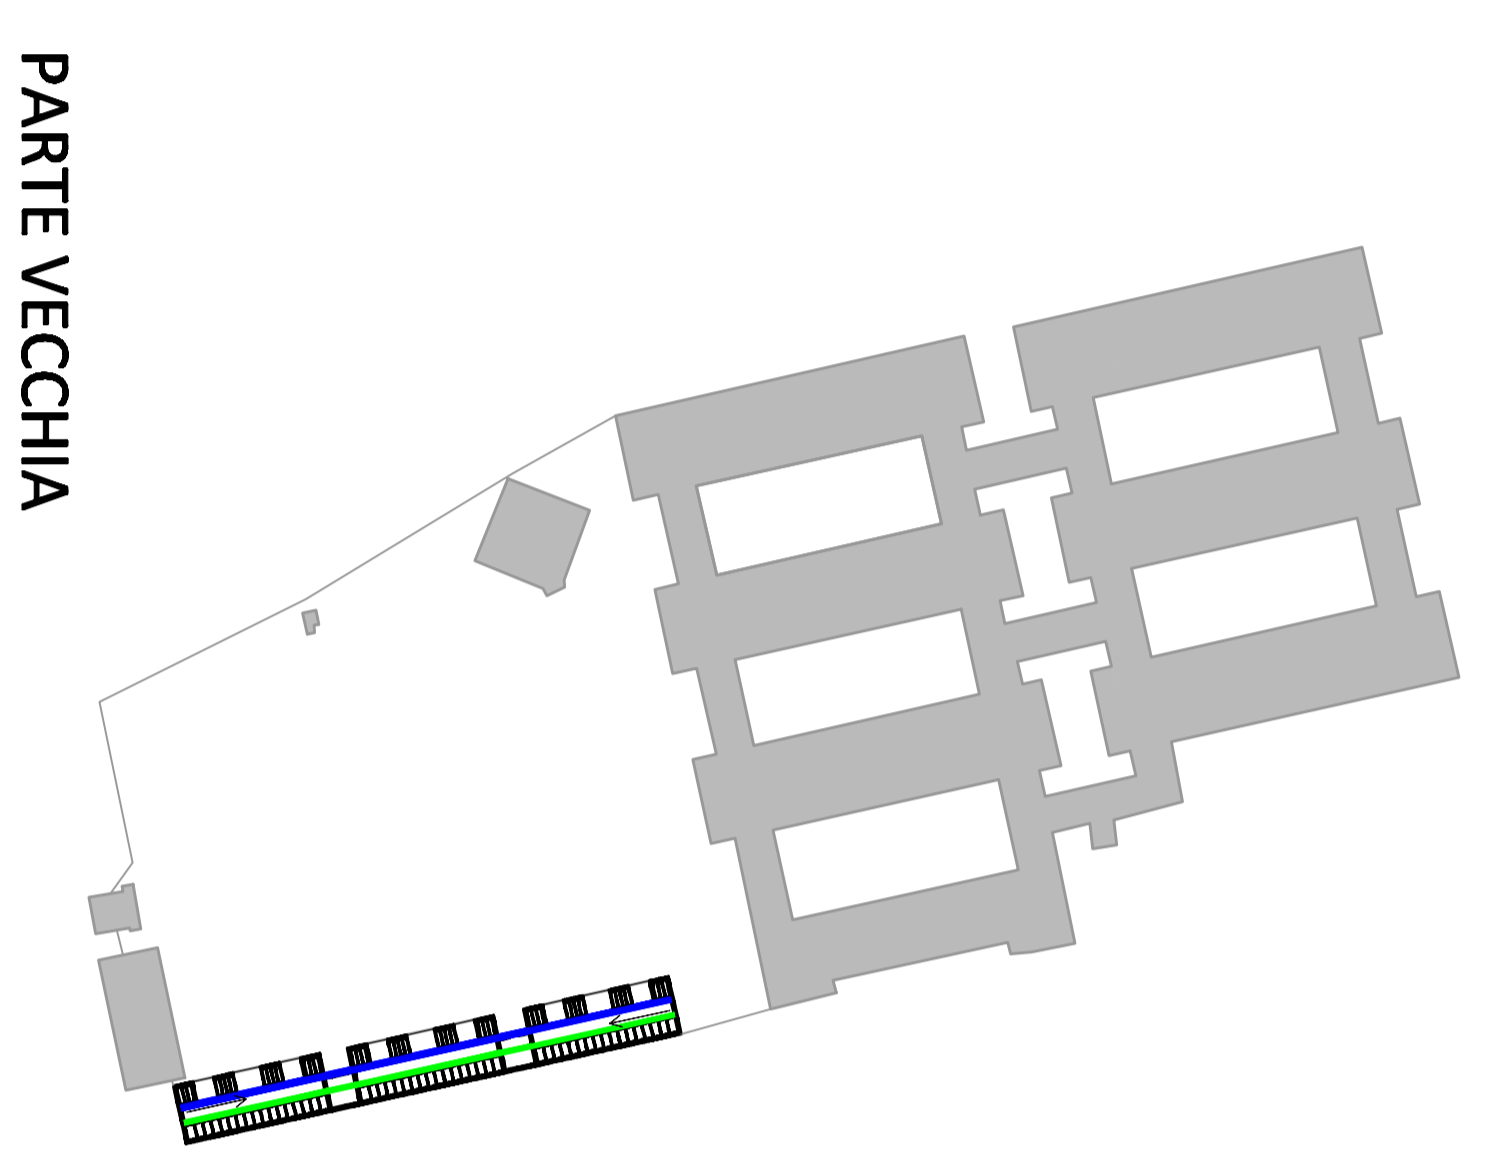


PARTE VECCHIA

136	135	134	133	132	131	130	129	128	127	126	125	124	123	122	121	120
119	118	117	116	115	114	113	112	111	110	109	108	107	106	105	104	103
102	101	100	99	98	97	96	95	94	93	92	91	90	89	88	87	86
85	84	83	82	81	80	79	78	77	76	75	74	73	72	71	70	69
68	67	66	65	64	63	62	61	60	59	58	57	56	55	54	53	52
51	50	49	48	47	46	45	44	43	42	41	40	39	38	37	36	35
34	33	32	31	30	29	28	27	26	25	24	23	22	21	20	19	18
17	16	15	14	13	12	11	10	9	8	7	6	5	4	3	2	1
188	189	190	191	192	193	194	195	196	197	198	199	200	201	202	203	204
171	172	173	174	175	176	177	178	179	180	181	182	183	184	185	186	187
154	155	156	157	158	159	160	161	162	163	164	165	166	167	168	169	170
137	138	139	140	141	142	143	144	145	146	147	148	149	150	151	152	153

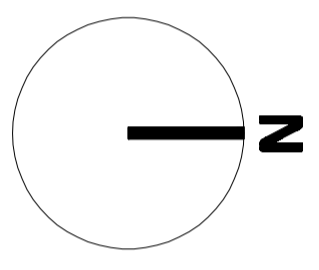

PARTE VECCHIA

LEGENDA:

- Concessione 30 anni
- Concessione 50 anni
- Concessione 99 anni
- Concessione perpetua
- Loculi/colombari
- Ossari



Comune di Lodi
Settore 7- Urbanistica,edilizia,manutenzione del patrimonio

Progetto: **PIANO CIMITERIALE**

Tavola: *Disegnio delle sepulture - Cimitero di San Bernardo - Stato di Fatto*

Tavola nr. **10c**

Scala: 1:1000/verle

Data: _____

Progettista: **Ufficio tecnico Comunale settore 7-**
Doc. Ing. **Michela Strada**

Dirigente: **Doc. Ing. Giovanni Lij**

Adottato con delibera del c.c. n° _____ del _____
Approvato con delibera del c.c. n° _____ del _____

Elaborato su: **Dis. Firmatario: Francesco Gallì**
1° **approvamento:** _____
2° **approvamento:** _____
3° **approvamento:** _____
Prospetti: **Comune di Lodi**