




SCALA 1:5000

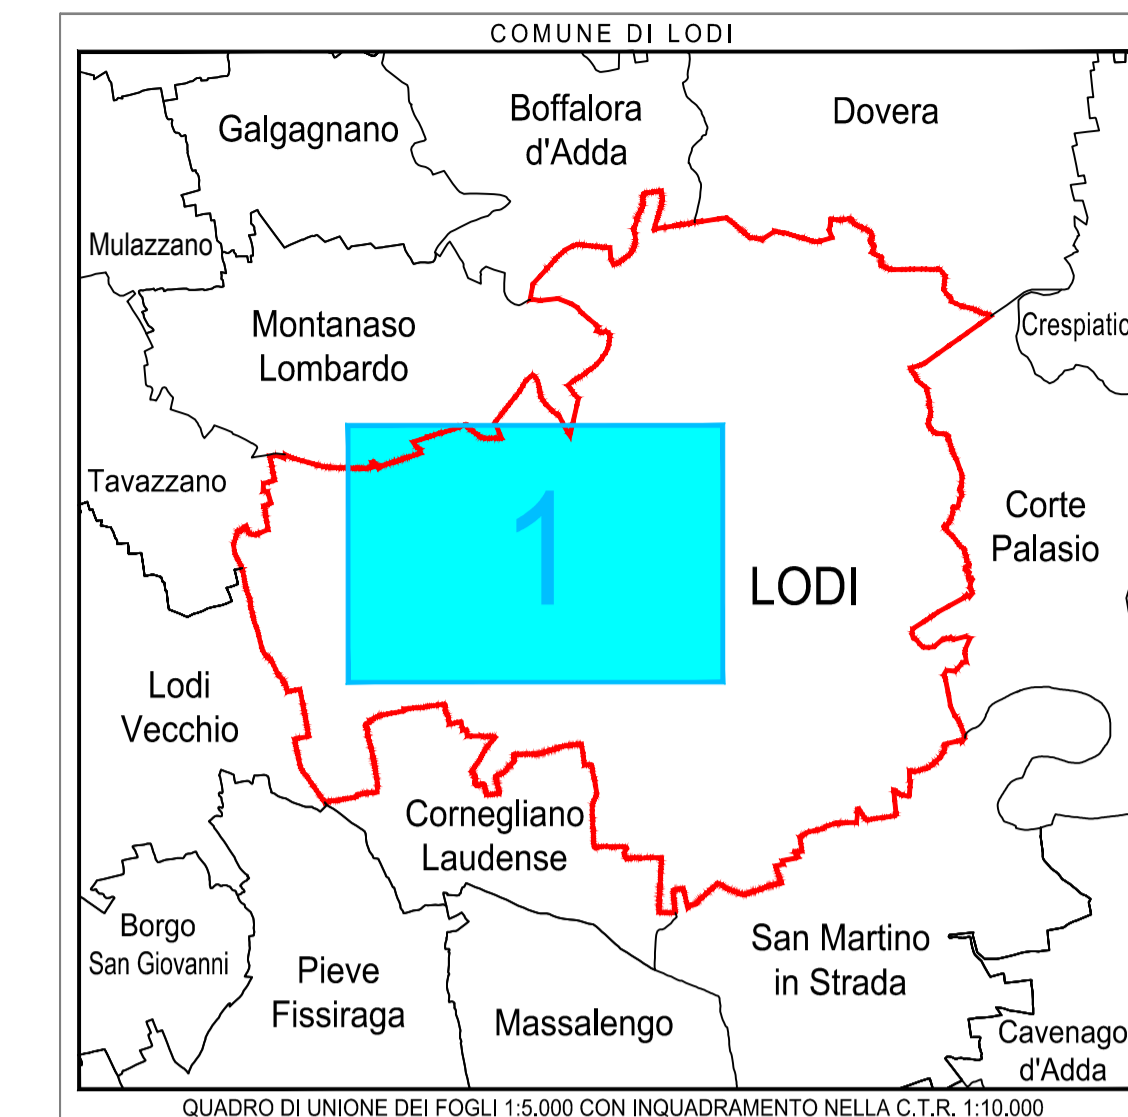

LEGENDA

- PALINA SEMAFORICA
- PALINA SEMAFORICA A SBRACCIO
- POZZETTO IMPIANTI SEMAFORICI
- CAVIDOTTI IMPIANTI SEMAFORICI
- SPIRA RILEVAZIONE VEICOLARE
- NUMERAZIONE IMPIANTO SEMAFORICO



COMUNE DI LODI

PROGETTO:
**PIANO DI GOVERNO DEL TERRITORIO ex L.R. 12/05:
 PIANO URBANO GENERALE DEI SERVIZI
 DEL SOTTOSUOLO (PUGSS)**

TITOLO ELABORATO:	TAVOLA:
PLANIMETRIA DEGLI IMPIANTI SEMAFORICI	TAV. 08/01
	NOME FILE: 145.01.07_TAV_08.dwg
	SCALA: 1:5.000
Tavola 01 di 01	
DATA: giugno 2010	

ELABORATO DA:

CAP Holding spa
 DIVISIONE SET
 Strada 6, Palazzo Q8 - 20089 ROZZANO (MI)

SINTESI DELLE REVISIONI

N°	DATA	EMMISSIONE
00	marzo 2010	EMMISSIONE