





PLANIMETRIA GENERALE



PARCHEGGIO "A"

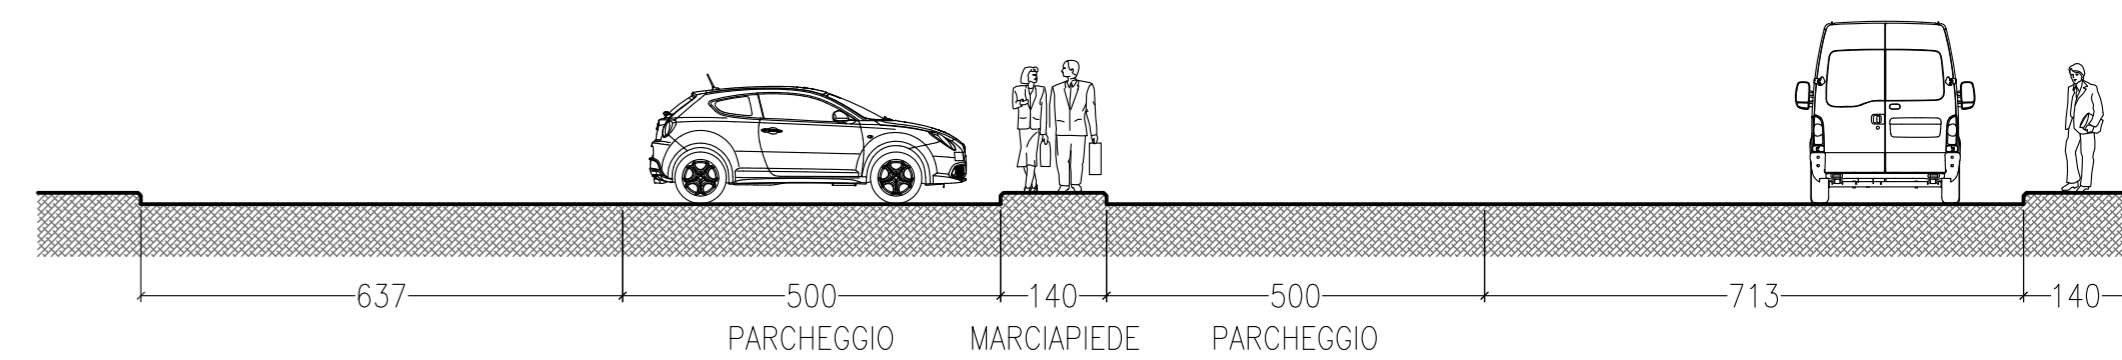

PARCHEGGIO "B"

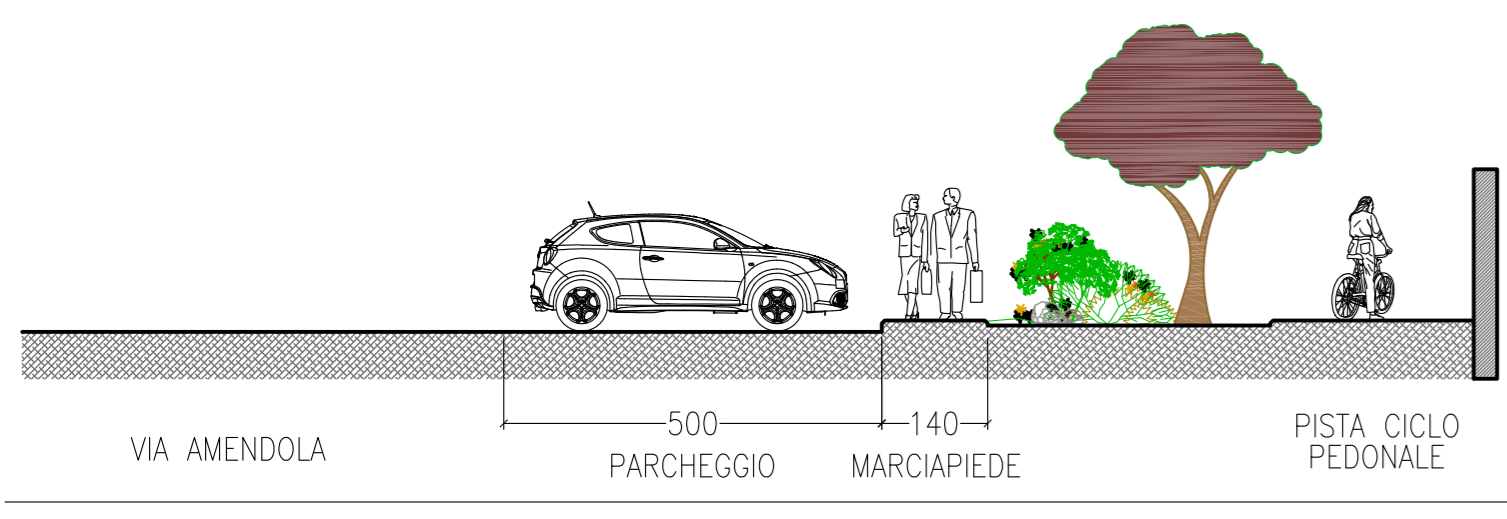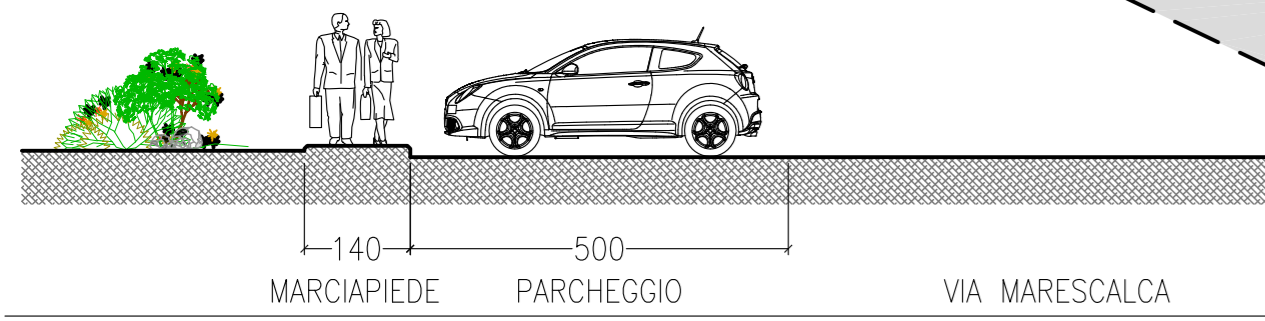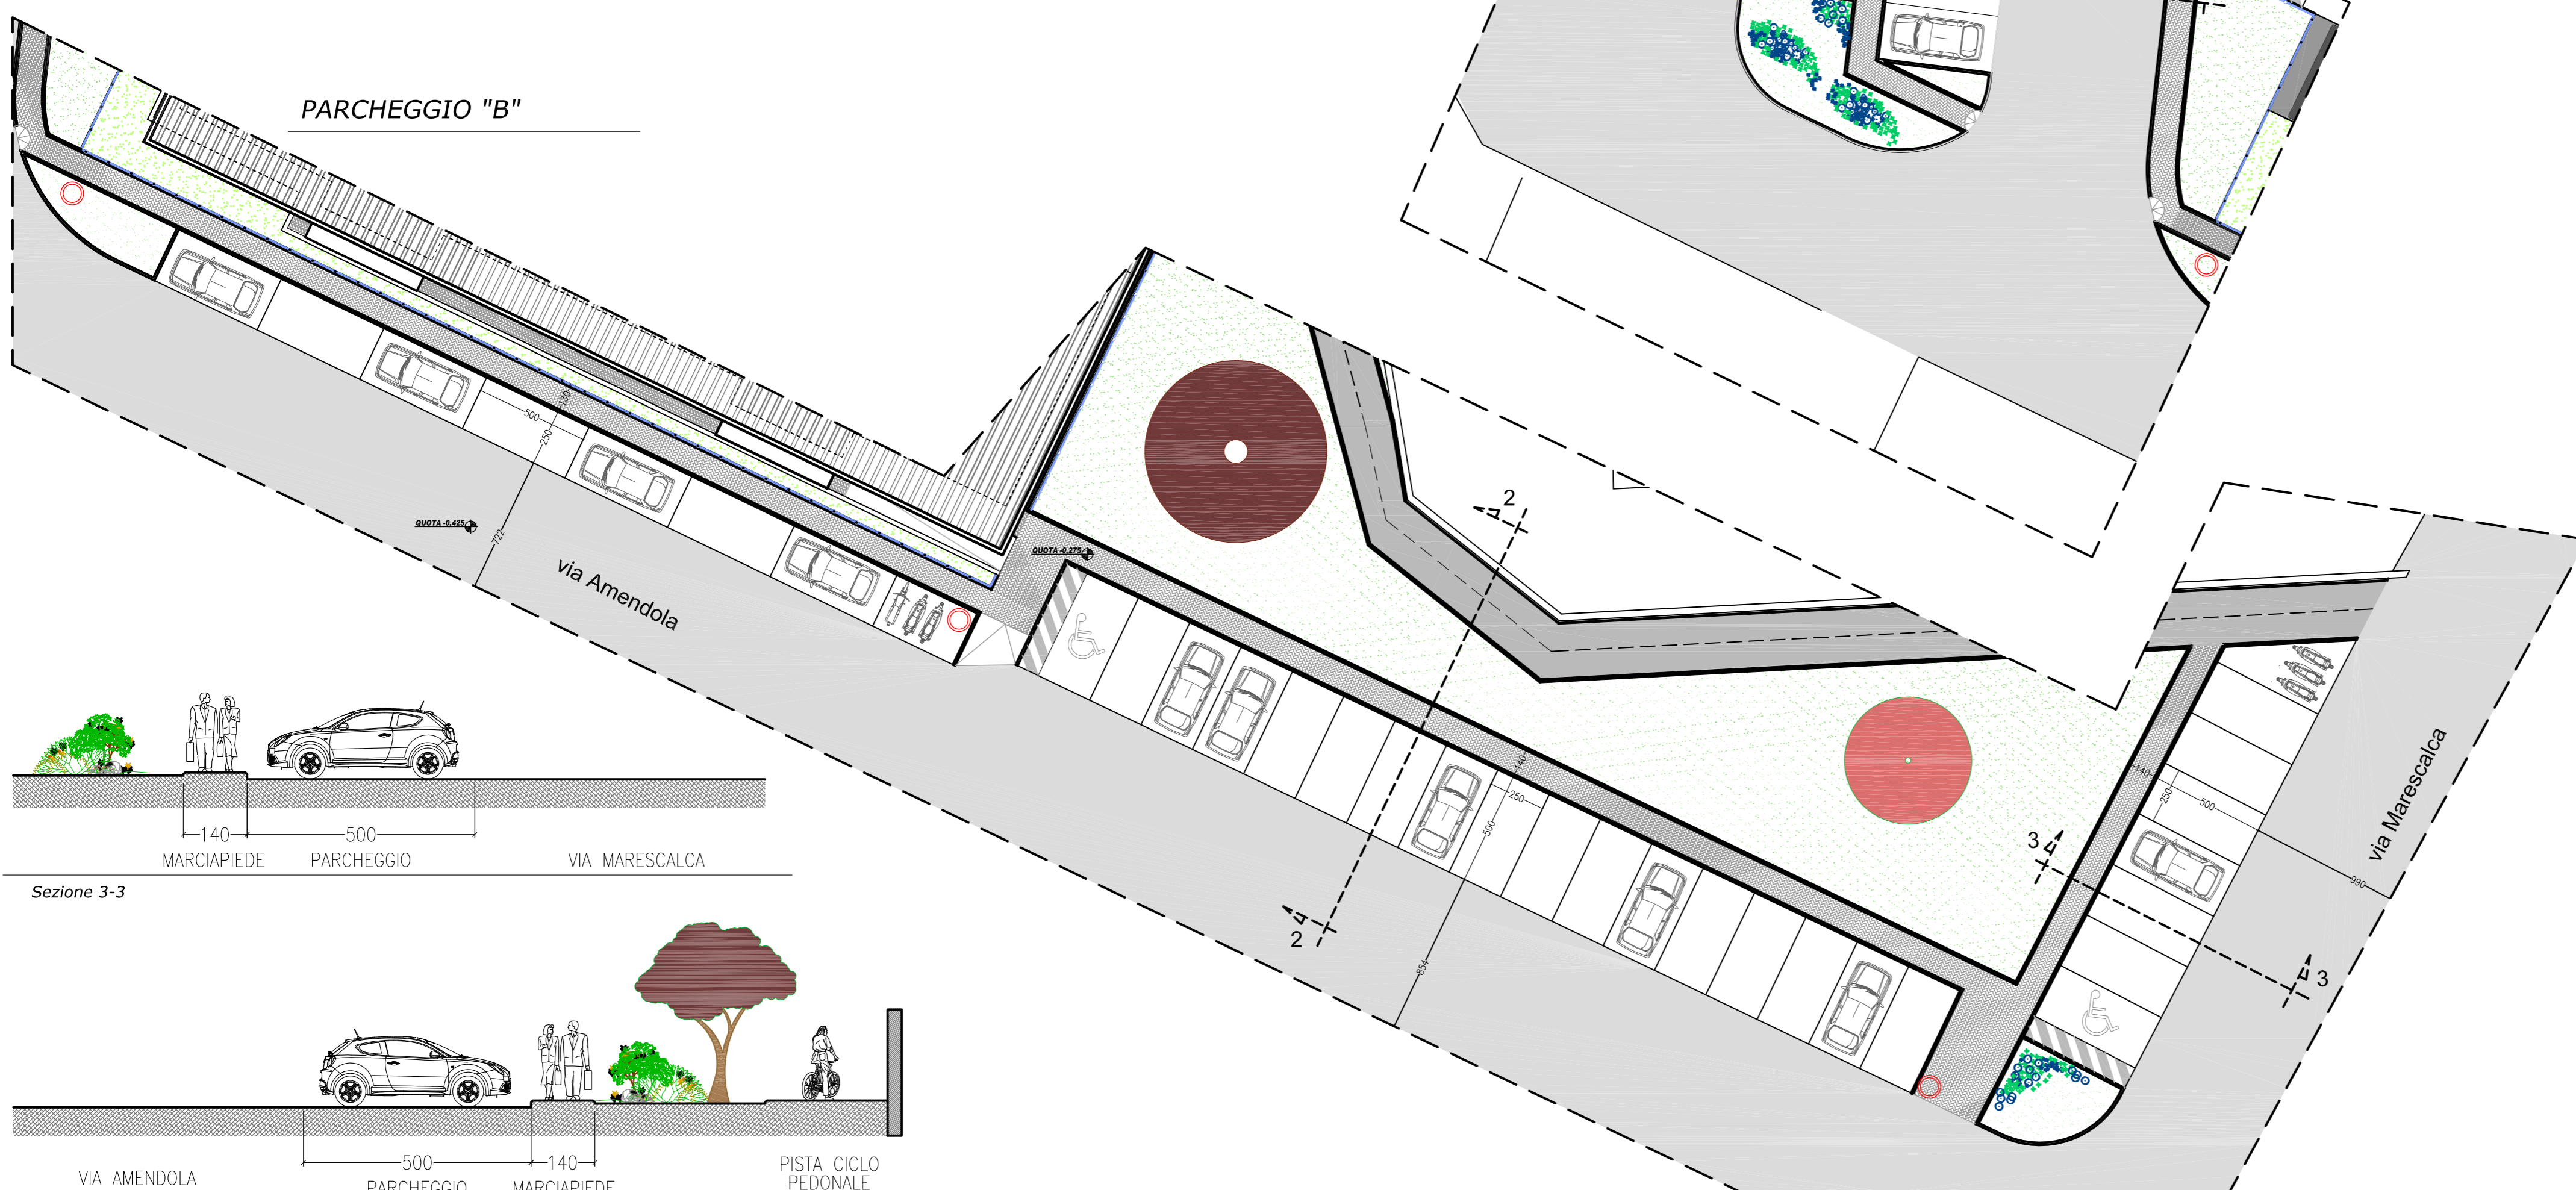

Comune di Lodi

Settore 7- Urbanistica, edilizia, manutenzione del patrimonio, commercio, viabilità

Progetto: Variante al Programma Integrato di Intervento Località ex Cascina Secondina

Tavola: Schema parcheggi e sezioni tipo

Tavola nr.

6

Scala: 1:200 1:500

Data: Ottobre 2013

Progettisti: Ufficio Tecnico Comunale Settore - 7 - Ing. Binda Michela

Dirigente: Ing. Ligi Giovanni